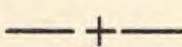
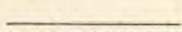
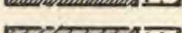
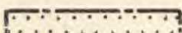


Norra Kinda kommun, Östergötlands län

 Byggnadsplanegräns belägen 3 meter
 utanför det område förslaget avser
 Gällande områdes- och bestämmelsegräns
 - - - - - avsedd att utgå
 Områdesgräns
 Bestämmelsegräns
 Gräns för gata, där utfart ej är tillåten
 Gränslinjer ej avsedda att fastställas
 Allmän plats (park och plantering)
 Område för bostadsändamål, fristående hus
 - - - - - bensin- och servicestation
 Mark som icke får bebyggas
 II Antal våningar

Grundkartan upprättad av
distriktslantmätare Orvar Nordström

Länsstyrelsen i Östergötlands län
har den 23 juli 1954 genom beslut,
som ej får överklagas, fastställt
detta förslag; betygar i tjänsten

G. Rengensjö

Stämpel Två kronor.

STATENS REPRODUKTIONSANSTALT

S. Wänström

Linköping i oktober 1953


Louisa Eliasson

Arkitekt SAR.

Reviderad 25 januari 1954.

amp	562
all	C.H.

Statens Reproduktionsanstalt 1954

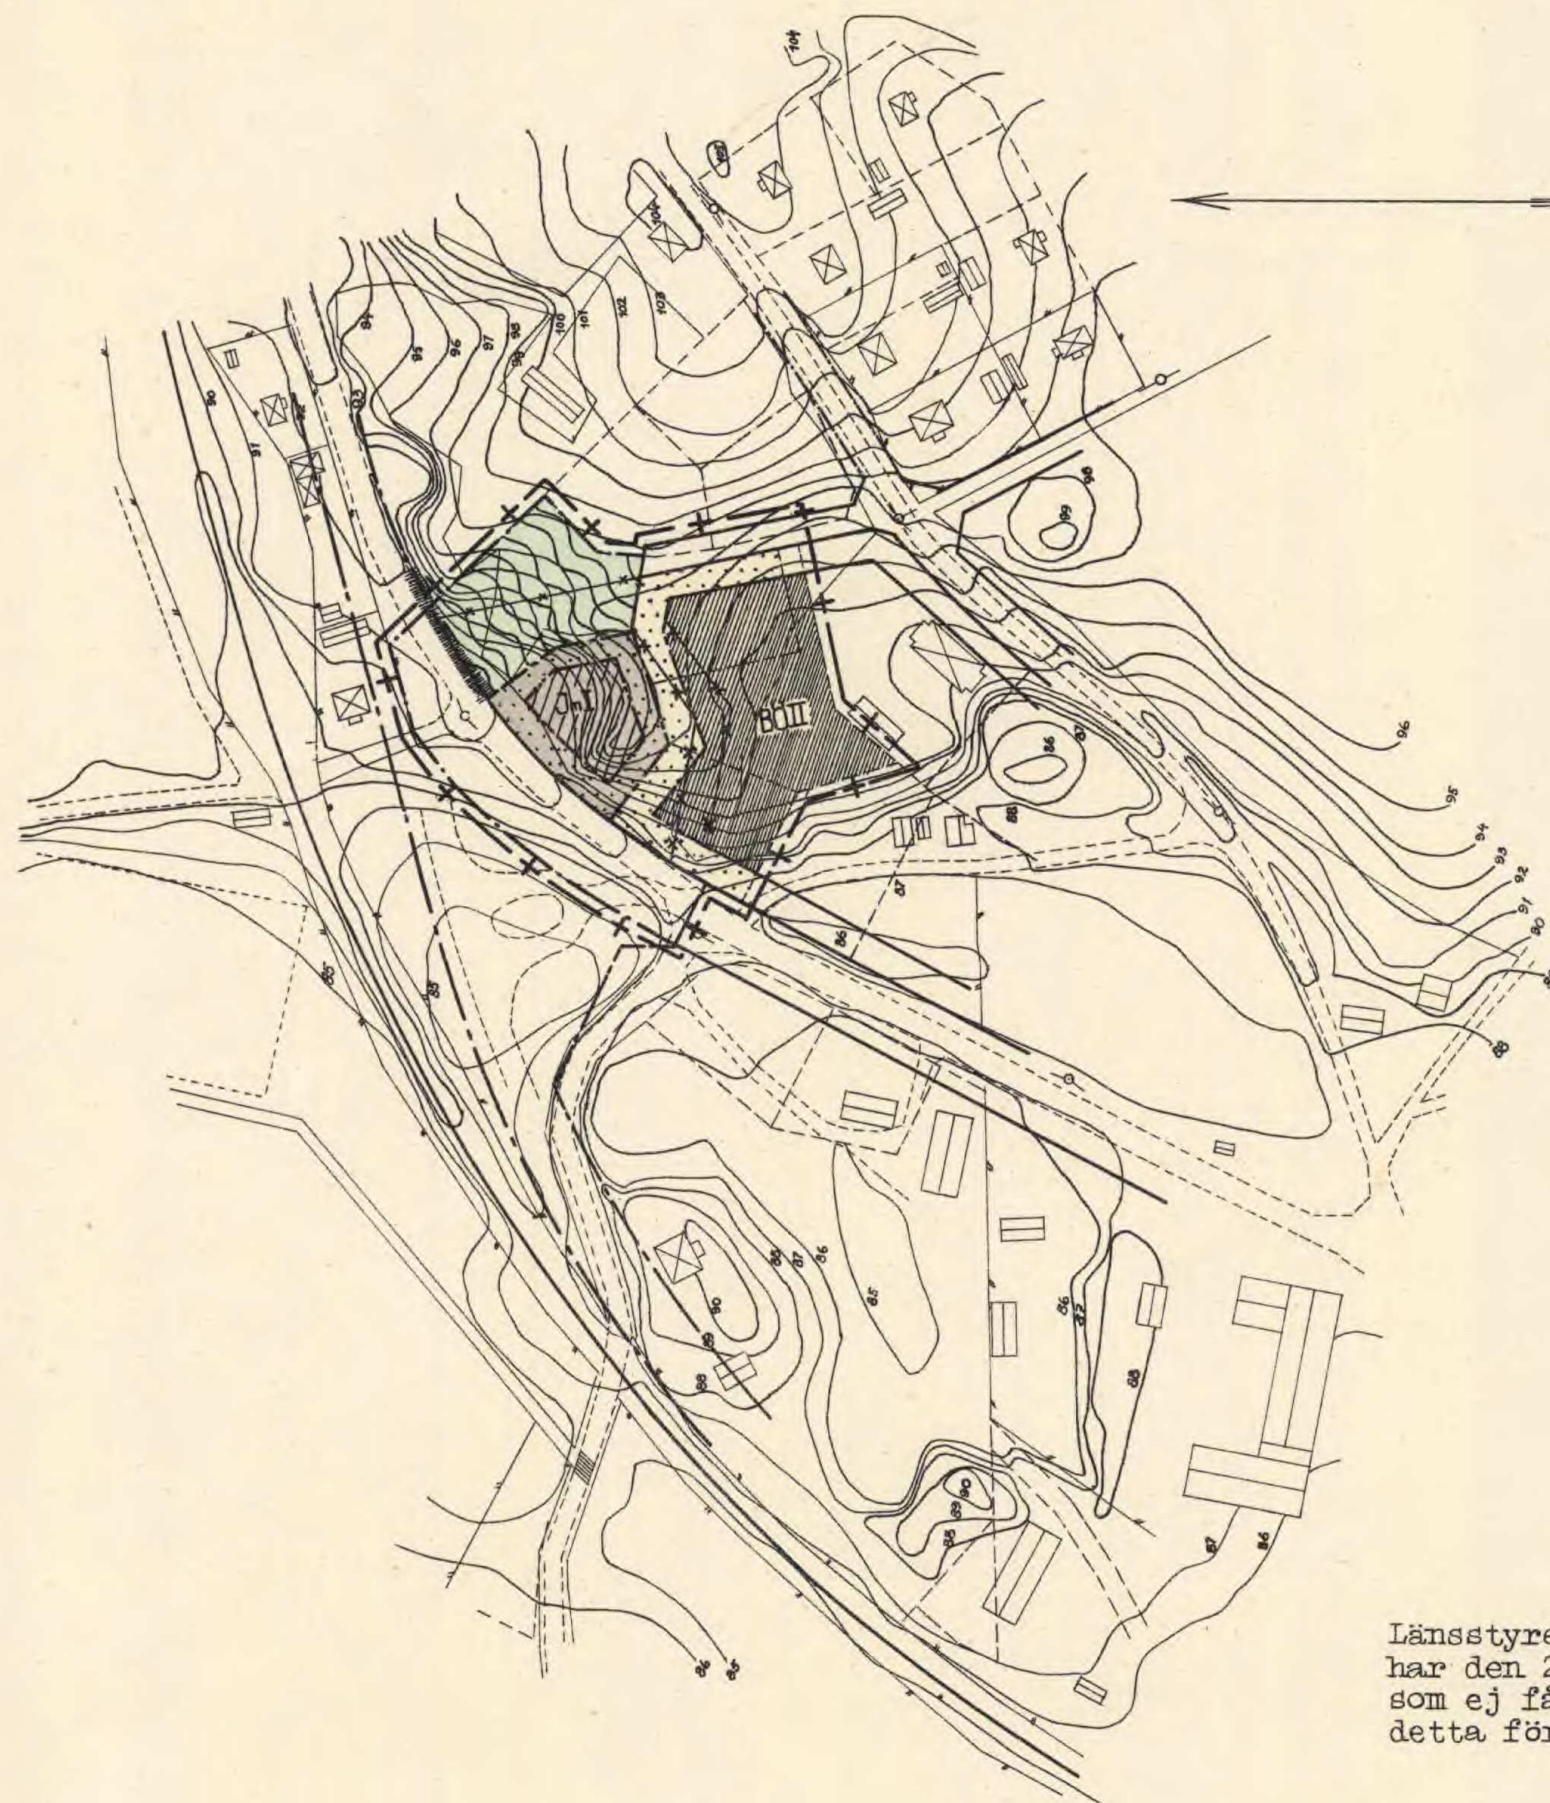

50 0 50 100 150 m.

Skala 1:2000