

Förslag till ändring av stadsplanen för

14 kv. BROVAKTEN och 15 kv. GULDSMEDEN

å Öster i Nyköping

Upprättat på stadsarkitektkontoret i februari 1965.

Stadsarkitekt

Skala 1:1000

0 10 20 30 40 50 60 70 80 90 100 m.

STADSPANEKARTA**A Gränsbeteckningar**

- gräns för stadsplaneändringen, belägen 3 m utanför planområdet
- gällande områdesgräns
- avsedd att utgå
- bestämmelsegräns avsedd att utgå
- gatu-, kvarters- och annan områdesgräns
- särskild områdesgräns, förbud mot utfart
- bestämmelsegräns

B Områdesbeteckningar**Allmän plats**

- gata eller torg
- park eller plantering

Byggnadskvarter

- område för bostads- och handelsändamål, sammanbyggda hus
- småindustri- och bostadsändamål
- garageändamål

Specialområde


- vattenområde

C Övriga beteckningar

- mark som inte får bebyggas
- överbyggd gård och annan terrassbyggnad
- mark för byggnad under markplanet
- mark tillgänglig för allmän gångtrafik
- antal våningar
- byggnadshöjd
- gällande gathöjd
- avsedd att utgå
- gathöjd

Tillhör stadsfullmäktiges i Nyköping
beslut den 15 juni 1965 betygar
Sten Eriksson
Sten Eriksson
Stadsfullmäktiges ordförande

År 1965 den 20 september fastställde
länsstyrelsen den stadsplaneändring
denna karta avser, och har detta
beslut enligt 150 § tredje stycket byggnads-
lagen vunnit laga kraft; betygar Nyköping
i länstingsrådet som ovan.
På tjänstens vägnar:
E. Lidberg

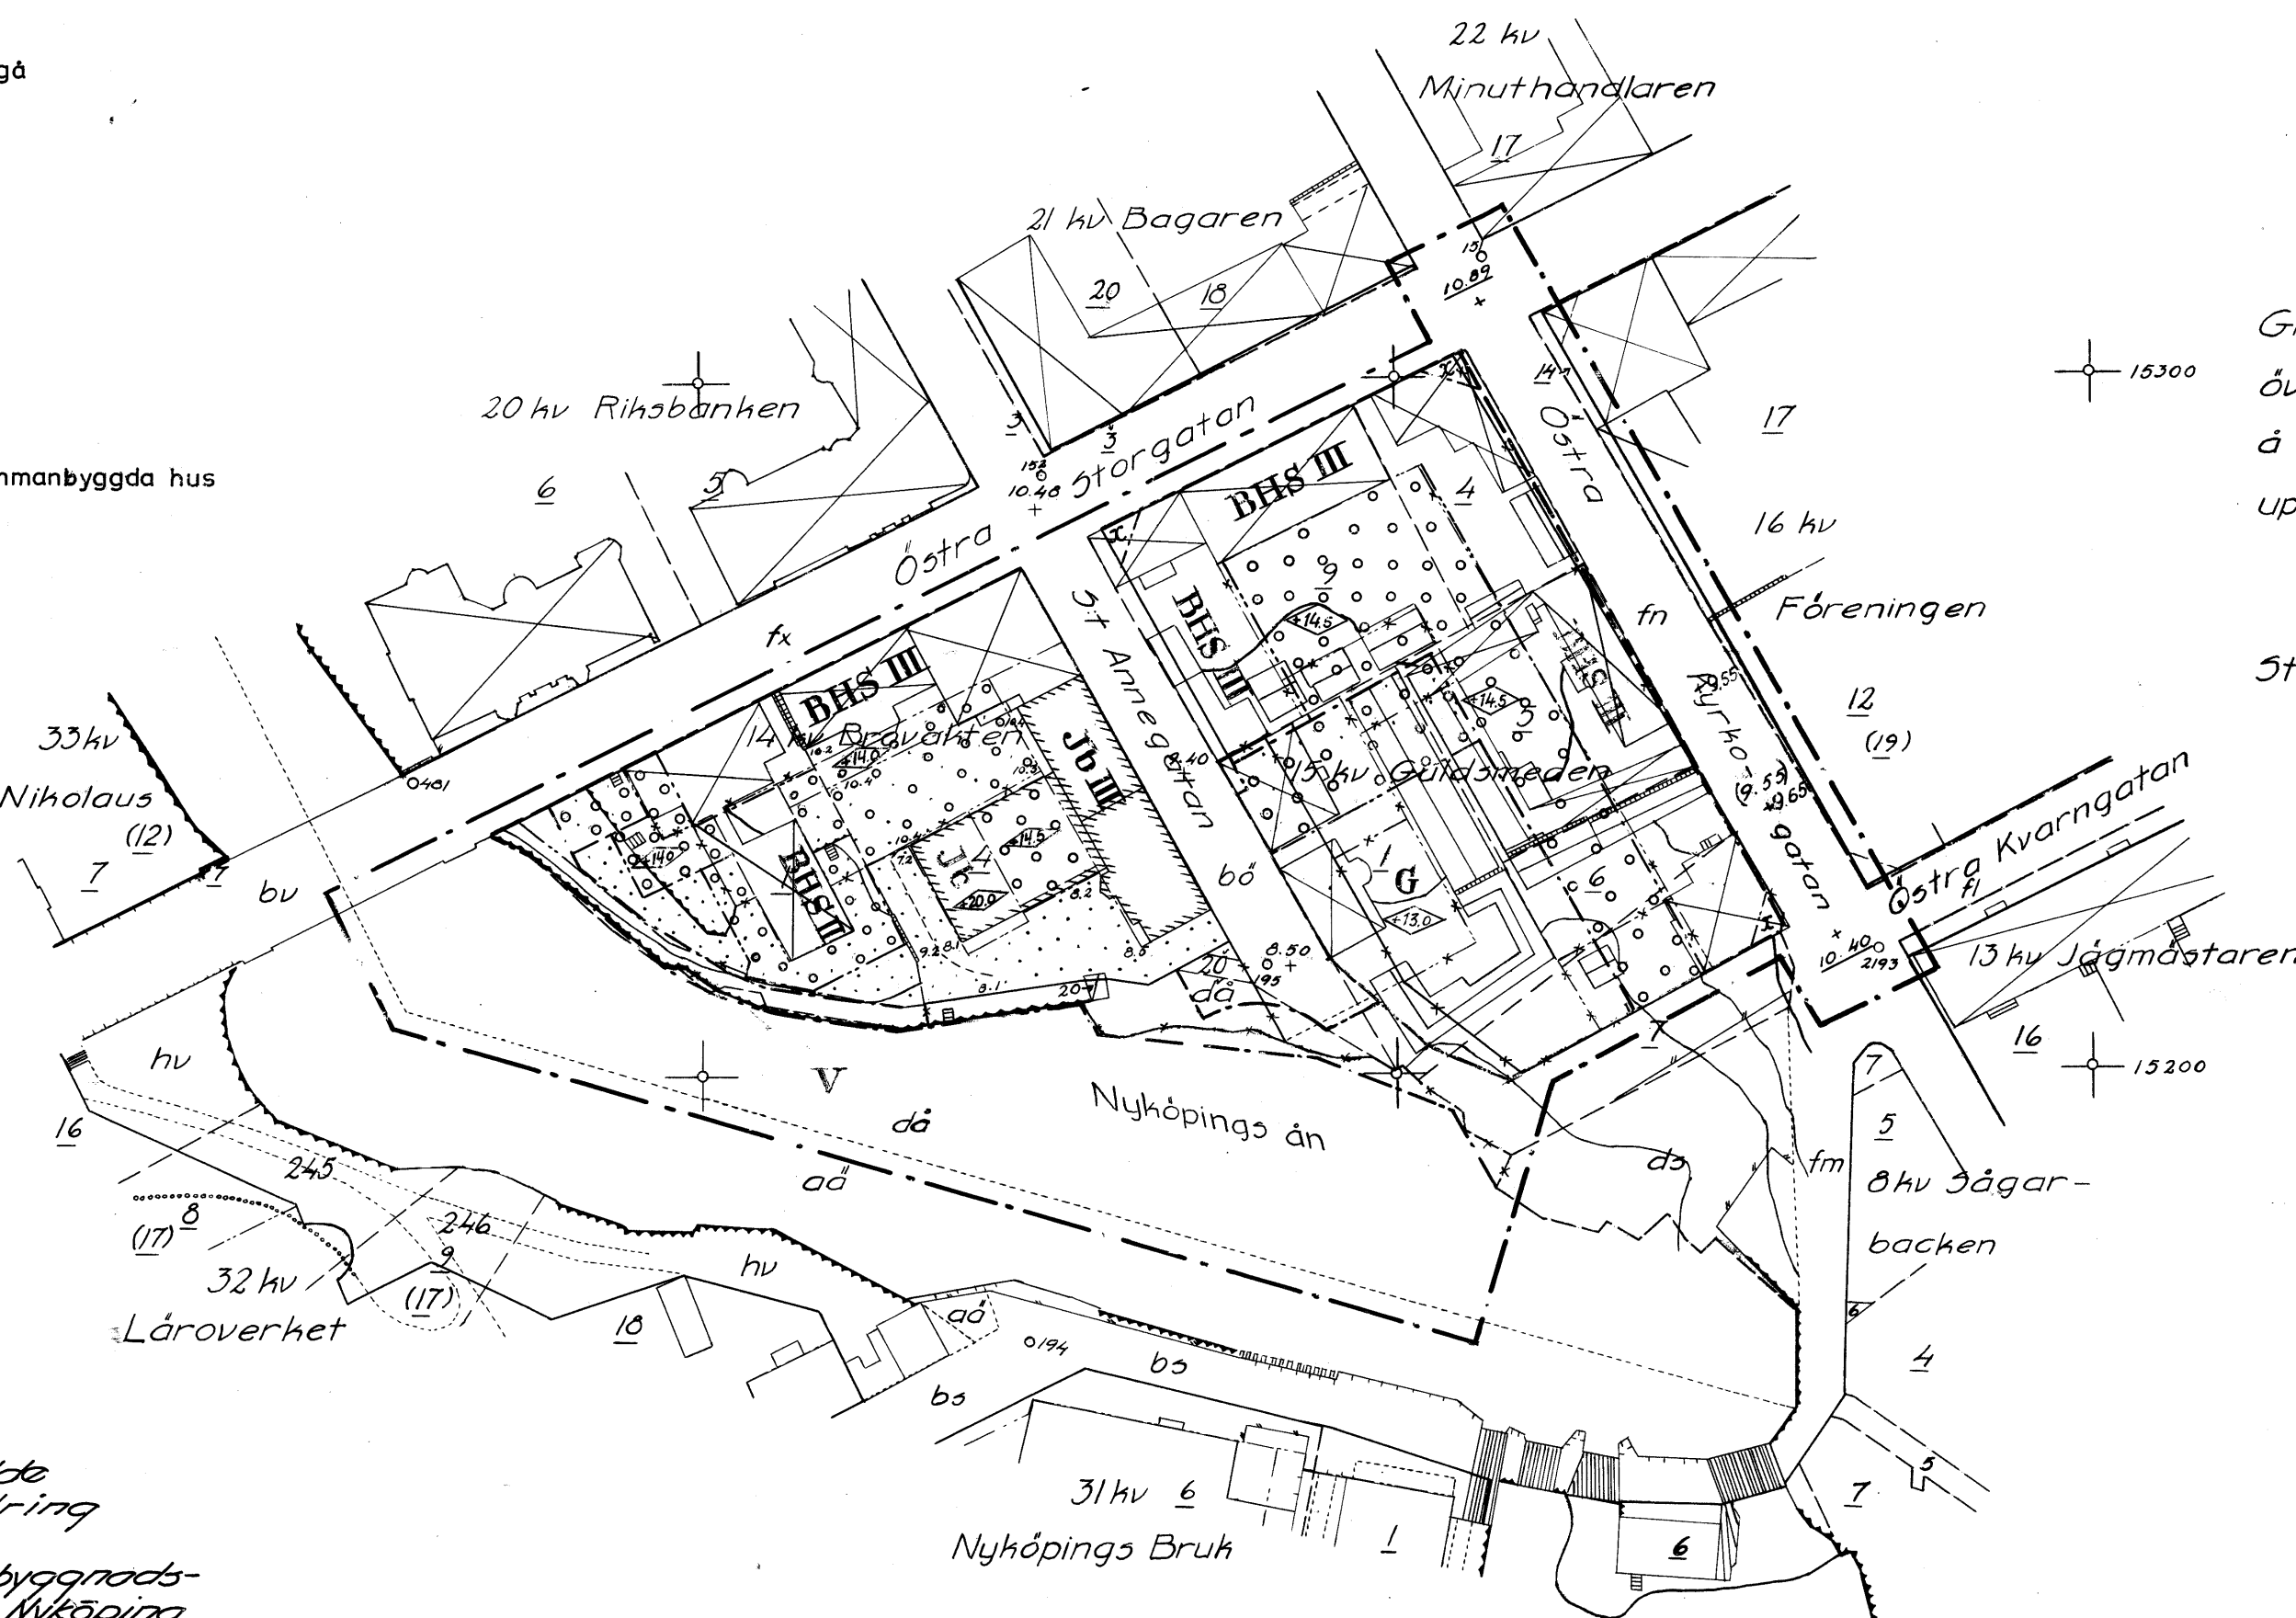

Grundkarta

över 14 kv Brovakt och 15 kv Guldsmeden
å Öster i Nyköpings stad;
upprättad i mars 1964.

Stig Thulin
Stadsingenjör.

Beteckningar på grundkarta

- Gällande kvarters- eller områdesgräns
- " bestämmelsegräns
- Fastighetsgräns
- Annan gräns
- Bostads- eller butikbyggnad resp uthus el. lagerb.
- Industri- eller verkstadsbyggnad
- Staket
- Stenmur
- Stådmur
- Strandlinje
- Gällande gathöjd
- Höjdhuvor
- Polygonpunkt
- Rutnätspunkt
- Nummer å rättsligen bestående tomt
- " " stadsåga
- Litteraområde i bilaga C

Skala 1:1000

0 10 20 30 40 50 60 70 80 90 100 m.