


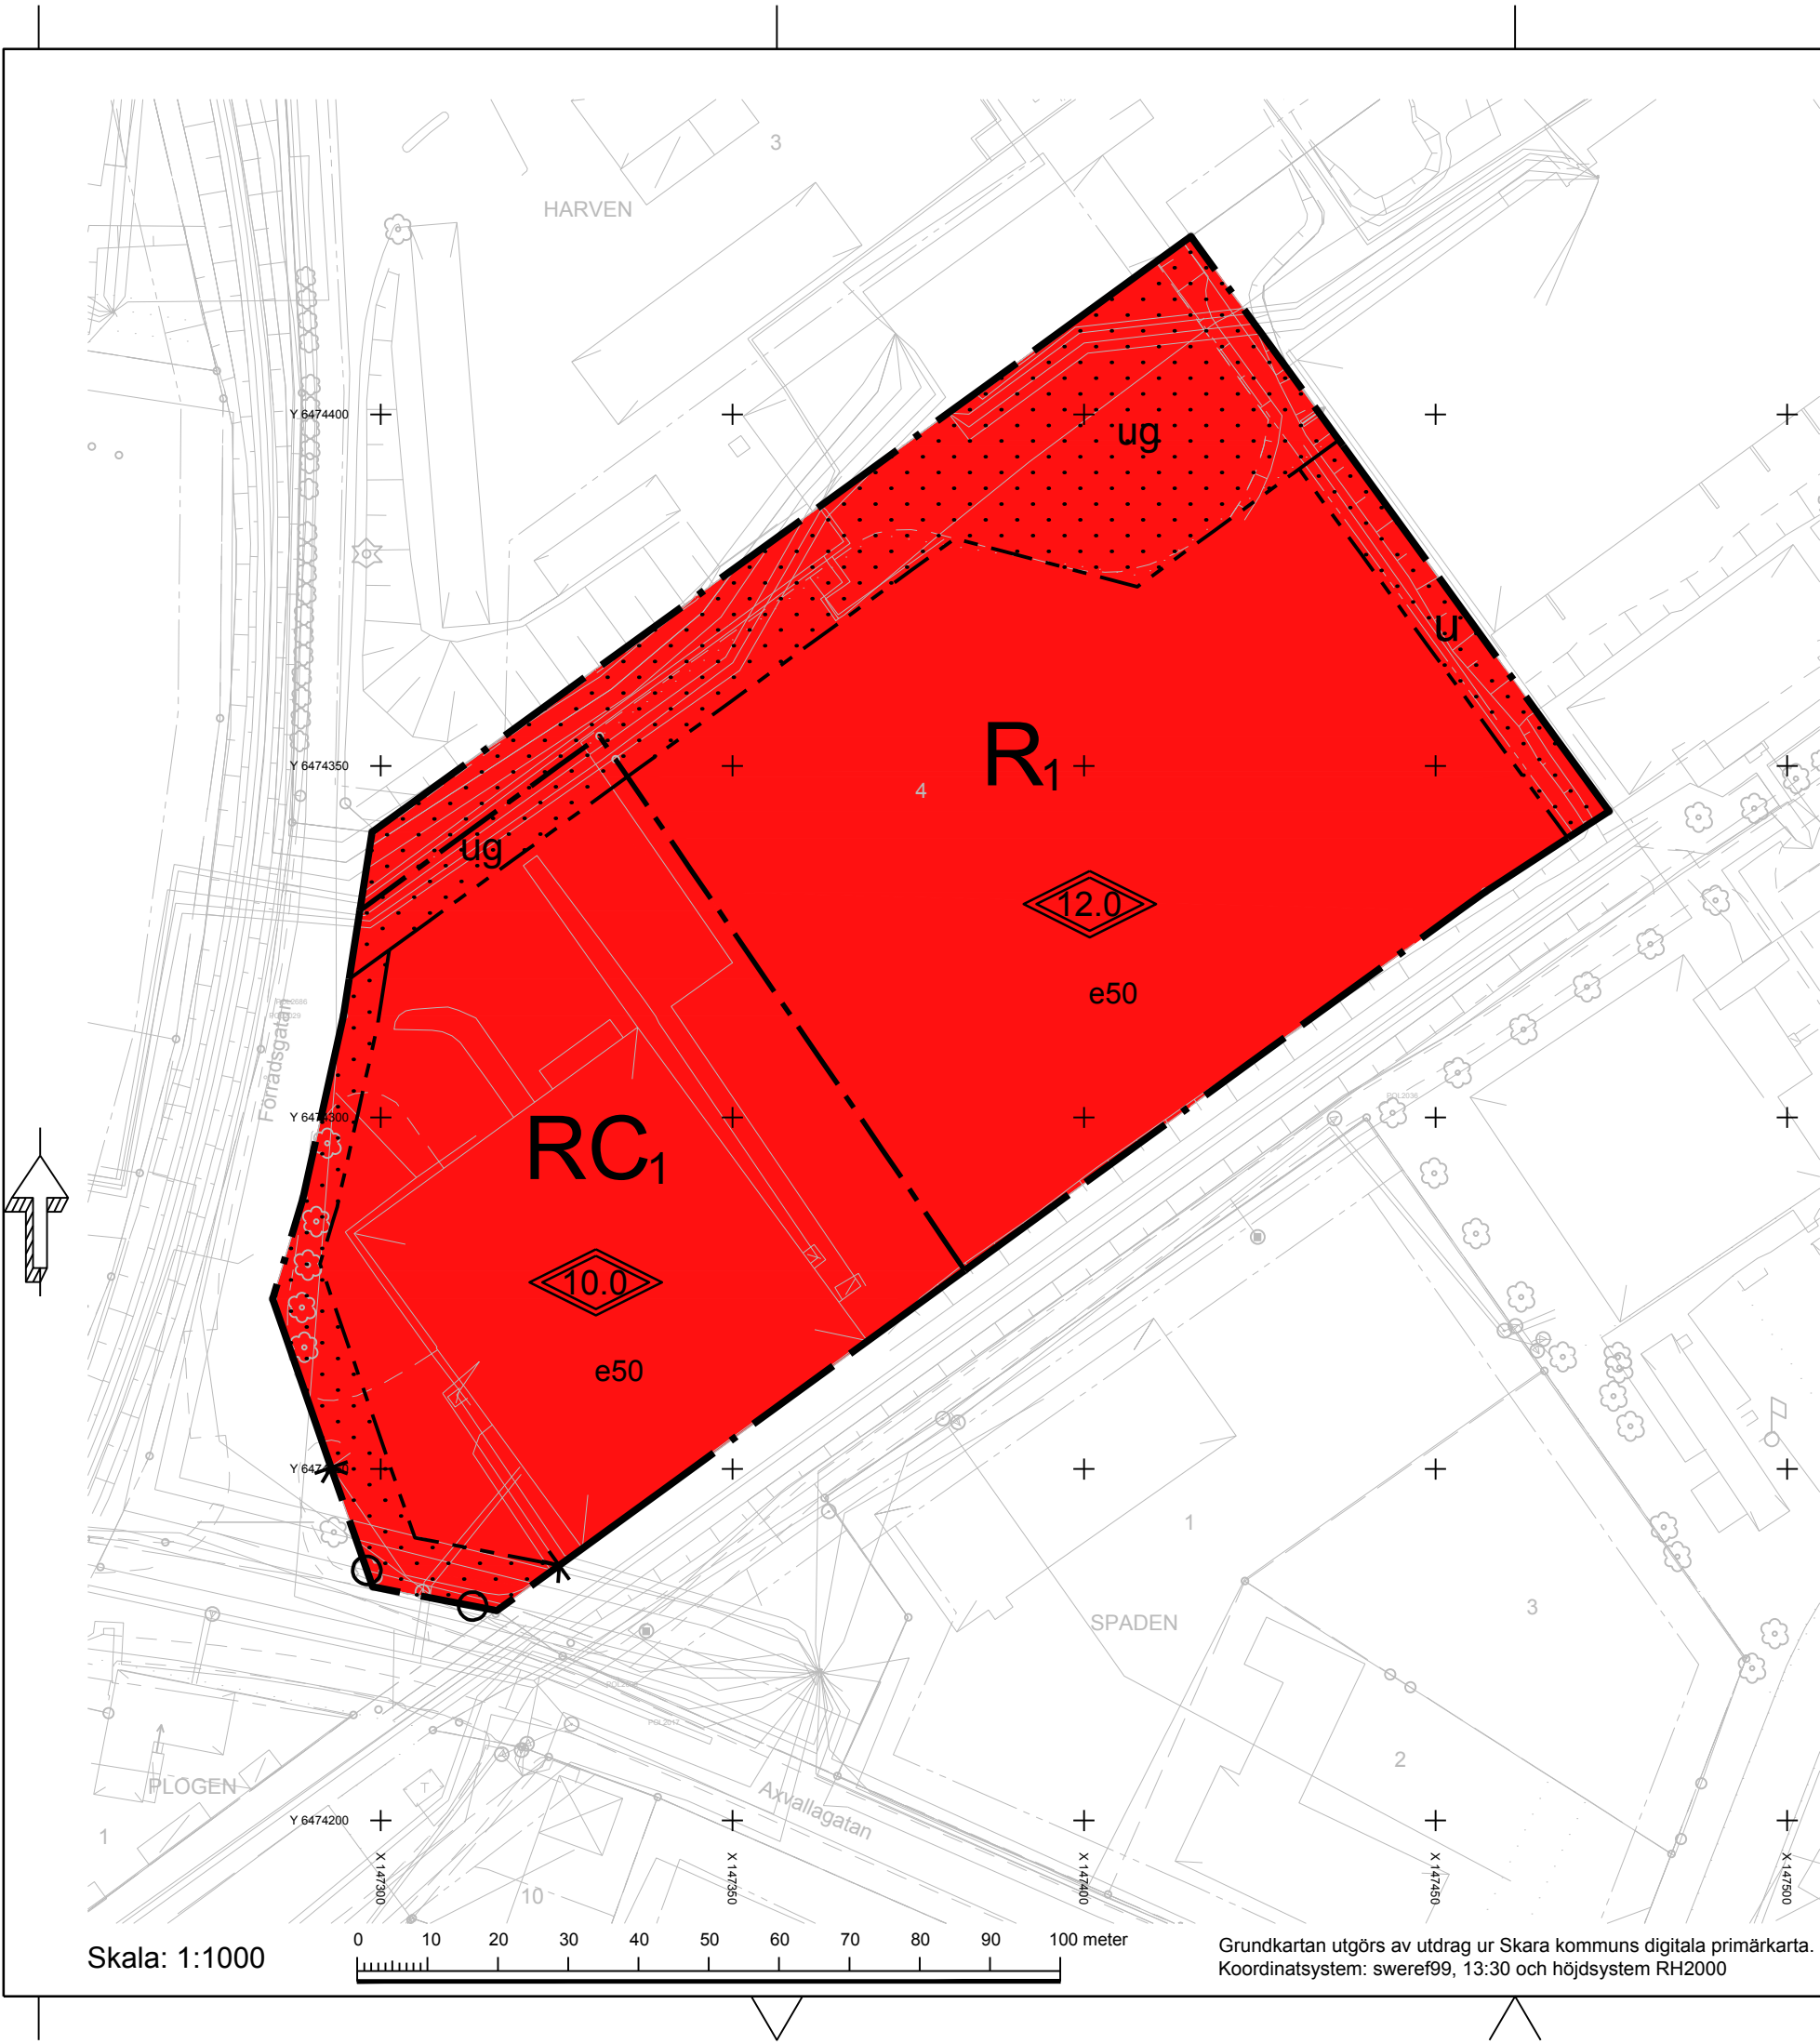

PLANBESTÄMMELSER

Följande gäller inom områden med nedanstående beteckningar. Endast angiven användning och utformning är tillåten. Bestämmelser utan beteckning gäller inom hela planområdet.

GRÄNSER

- Planområdesgräns
- Användningsgräns
- Egenskapsgräns

ANVÄNDNING AV MARK OCH VATTEN

Kvartersmark

- Idrott, friskvård och vård. Butikslokaler om totalt och maximalt 100m²
- Idrottsanläggning

UTNYTTJANDEGRAD/FASTIGHETSINDELNING

- Största byggnadsarea i procent av fastighetsarea

BEGRÄNSNINGAR AV MARKENS BEBYGGANDE

- Marken får inte bebyggas
- Marken skall vara tillgänglig för allmänna underjordiska ledningar och gemensamhetsanläggning
- Marken skall vara tillgänglig för allmänna underjordiska ledningar

Parkeringsplatser får uppföras på markytor som är prickmarkerade med byggnadsförbud

MARKENS ANORDNANDE (utformning av kvartersmark)

Utfart, stängsel

- Körbar utfart får inte anordnas

PLACERING, UTFORMNING, UTFÖRANDE

Utformning

- Högsta totalhöjd i meter

ADMINISTRATIVA BESTÄMMELSER

Genomförandetid

Genomförandetiden är 5 år från den dag planen vinner laga kraft



SKARA KOMMUN
Samhällsbyggnadskontoret

Detaljplan för
Harven 4
Skara tätort, Skara kommun, Västra Götalands län
Upprättad 2013-09-17

Tobias Gunnarsson
Planarkitekt

☒ Planbeskrivning ☐ Illustrationskarta ☒ Fastighetsförteckning ☒ Samrådsredogörelse ☐ Utåtande	Beslutsdatum SBN samrådsbeslut 2013-08-19 Antagande 2013-09-23 Laga kraft 2014-07-09 Dnr 2013-1086
Antagande	B403