

FÖRSLAG TILL ÄNDRING AV STADSPLANEN FÖR KVARTERET EKEN

I TROLLHÄTTANS STAD

UPPGJORT 1 AUGUSTI 1954 AV

Thorvald Struwe

STADARKITEKT

Kopia

E6



Tillhör stadsfullmäktiges protokoll
§ 337 av den 16 november 1954 betygat

Artur E. Lundqvist

stadsfullmäktiges ordf.

BETECKNINGAR:

- Gränslinje belägen tre (3) meter utanför det område, som beröres av förslaget
- Fastställd gatulinje och kvartersgräns avsedd att bibehållas
- - - - - Fastställd gräns mellan olika bestäm-
melseområden avsedd att bibehållas
- Befintlig ägargräns
- Andra illustrationslinjer
- 5 Befintlig byggnad
- Tomtnummer
- Byggnadshöjd
- I III IV Antal våningar
- IVv Antal våningar jämte vindsinredning
- BhS Område för bostads- och handelsändamål
sammanslagda hus
- H Område för handels-, hantverks- och garageändamål
- Mark som inte får bebyggas
- Gatuplantering
- +00.00 Fastställd gathöjd avsedd att bibehållas
- Förslagen ny gräns mellan olika bestäm-
melseområden

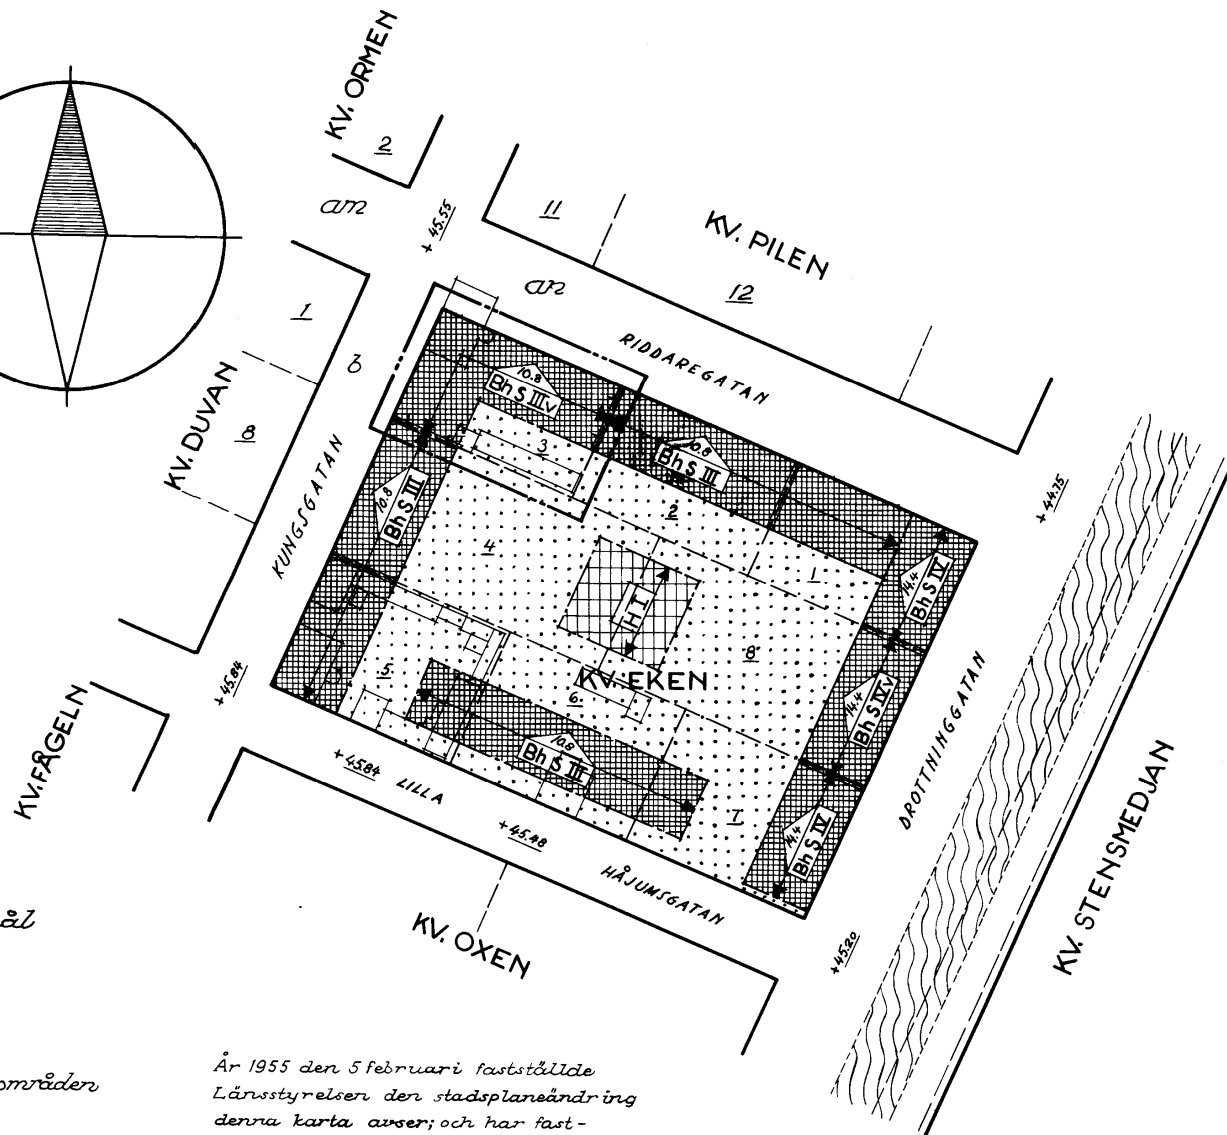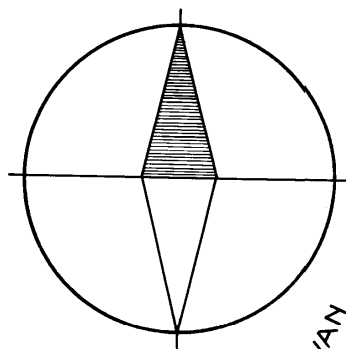

År 1955 den 5 februari fastställde
Lärnsstyrelsen den stadsplaneändring
denna karta avser; och har fast-
ställelsebeslutet, varemot klagan
jämlikt 150 § 3 st. byggnadslagen
ej må föras vunnit laga kraft be-
tygar Vänersborg i landskansliet
som ovan.

På tjänstens vägnar:
Åke Paulsson

SKALA 1:1000

