

0.1912

Förslag

till mindre ändring av stadsplanen för

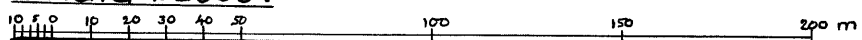
126 kv. Grepen

i Öster i

NYKÖPING

upprättat i okt. 1956 av

t.f. stadsarkitekt.

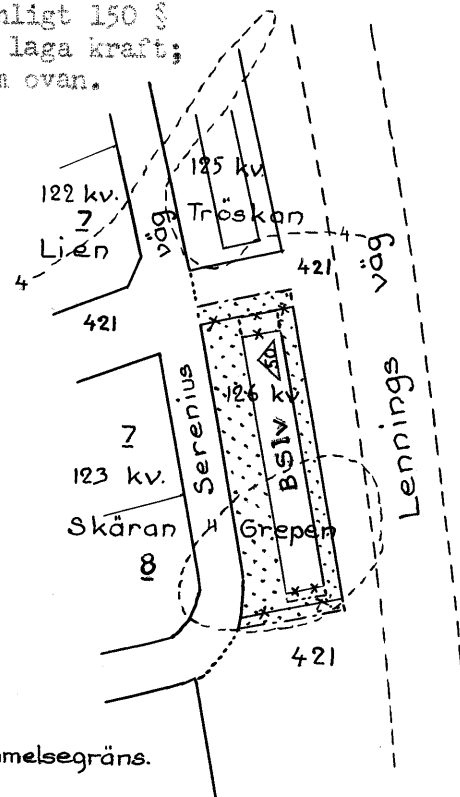
Skala 1:2000.


År 1956 den 5 december fastställde
länsstyrelsen den stadsplaneändring denna
karta avser, och har detta beslut enligt 150 §
tredje stycket byggnadslagen vunnit laga kraft;
betygar Nyköping i landskansliet som ovan.

På tjänstens vägnar:
Märta Sandberg.

Tillhör byggnadsnämndens i
Nyköping beslut den 8 /11/1956.

Martin Nilsson
byggnadsnämndens ordförande.

BETECKNINGAR.Befintliga förhållande.

———— Gällande områdes- och bestämmelsegräns.

———— Fasthetsgräns.

4 - - - - - Nivåkurvor i meter över stadens nollplan.

7 Tomtnummer.

421 Stadsägonummer.

STADSPLANEKARTA.

———— Stadsplanegräns.

———— Gällande områdes- och bestämmelsegräns.

- * - * - " " " " avsedd att utgå.

- - - - - Kvarteregräns.

- - - - - Bestämmelsegräns.

[BS] Område för bostadsändamål, sammanbyggda hus.

[. . .] Mark, som icke får bebyggas.

I v Antal våningar jämte vindsinredning.

[50] Taks lutningevinkel i grader.

Vidimeras ex officio: