

FÖRSLAG TILL ÄNDRING OCH UTVIDGNING AV
BYGGNADSPÄN FÖR **HÄRSLÖVS BY**
HÄRSLÖVS KOMMUN MALMÖHUS LÄN
UPPRÄTTAT I MAJ 1964
KOMMUNERNAS KONSULTBYRÅ-LBF KRISTIANSTAD

Allan Nilsson
ALLAN NILSSON
Arkitekt SAR

GRUNDKARTA UPPRÄTTAD AV FÖRFOGANDE -
LANTMÄTARE CARL HANSSON UNDER ÅREN
1954-1955 SAMT KOMPLETTERAD I APRIL 1964
AV LANTMÄTARE GÖSTA SÖDERBERG KOMMUNERNAS
KONSULTBYRÅ-LBF

Tillhör kommunalfullmäktiges beslut den 6 juli 1964.

Gösta Söderberg *Carl Hansson*

BETECKNINGAR:

Grundkarta:

- Fastighetsgräns
- Staket
- Häck
- Väg
- Dike
- Brunn
- Högspänningsledning
- Boningshus
- Annon byggnad
- Polygonpunkt
- Nivåkurvor

Byggnadsplanekarta

Gränsbeteckningar:

- Plangräns
- Gällande byggnadsplanelinje
- avsedd att utgå
- Områdesgräns
- Bestämelsegräns
- Gränslinjer ej avsedda att fastställas

Områdesbeteckningar:

Allmän plats


- Vägmark
- Park eller plantering

Byggnadsmark

- Område för bostadsändamål, fristående hus

Övriga beteckningar:

- Mark som inte får bebyggas
- Gällande väghöjd
- Föreslagen väghöjd
- Antal våningar
- Föreslagen byggnad
- Färbud mot vindsinredning

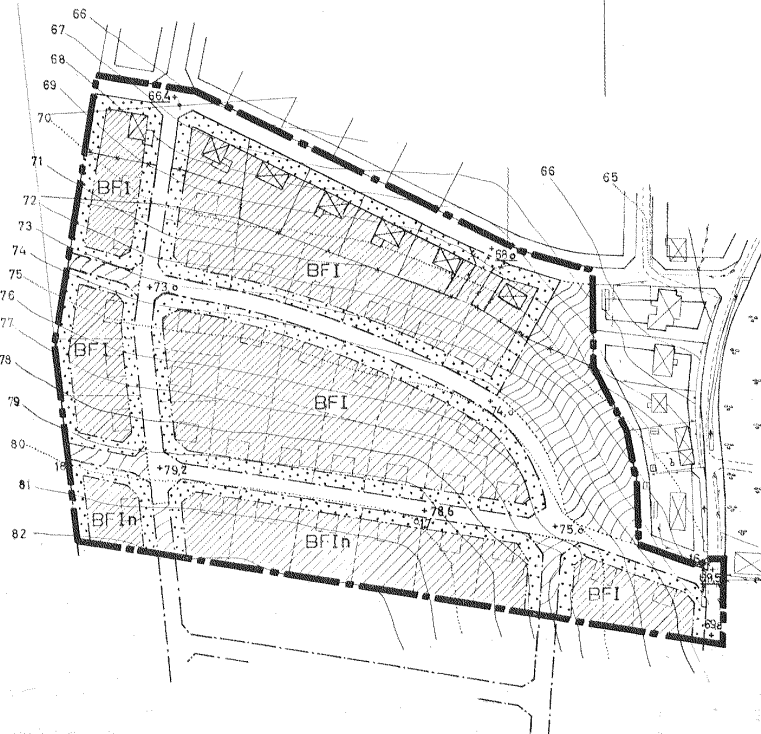

Genom beslut den 22 februari 1965
vilket på grund av stadgande i 150 §
tredje stycket byggnadslagen vunnit
laga kraft, har länsstyrelsen i Malmö-
hus län fastställt det å denna karta
avfattade förslag till ändring
och utvidgning av byggnads-
plan.
betygar.

Malmö i landshövstens namn.

Åstjanssons vårmart

Utan avgift

[Signature]

17
SKALA 1:2000

35-64558
17