


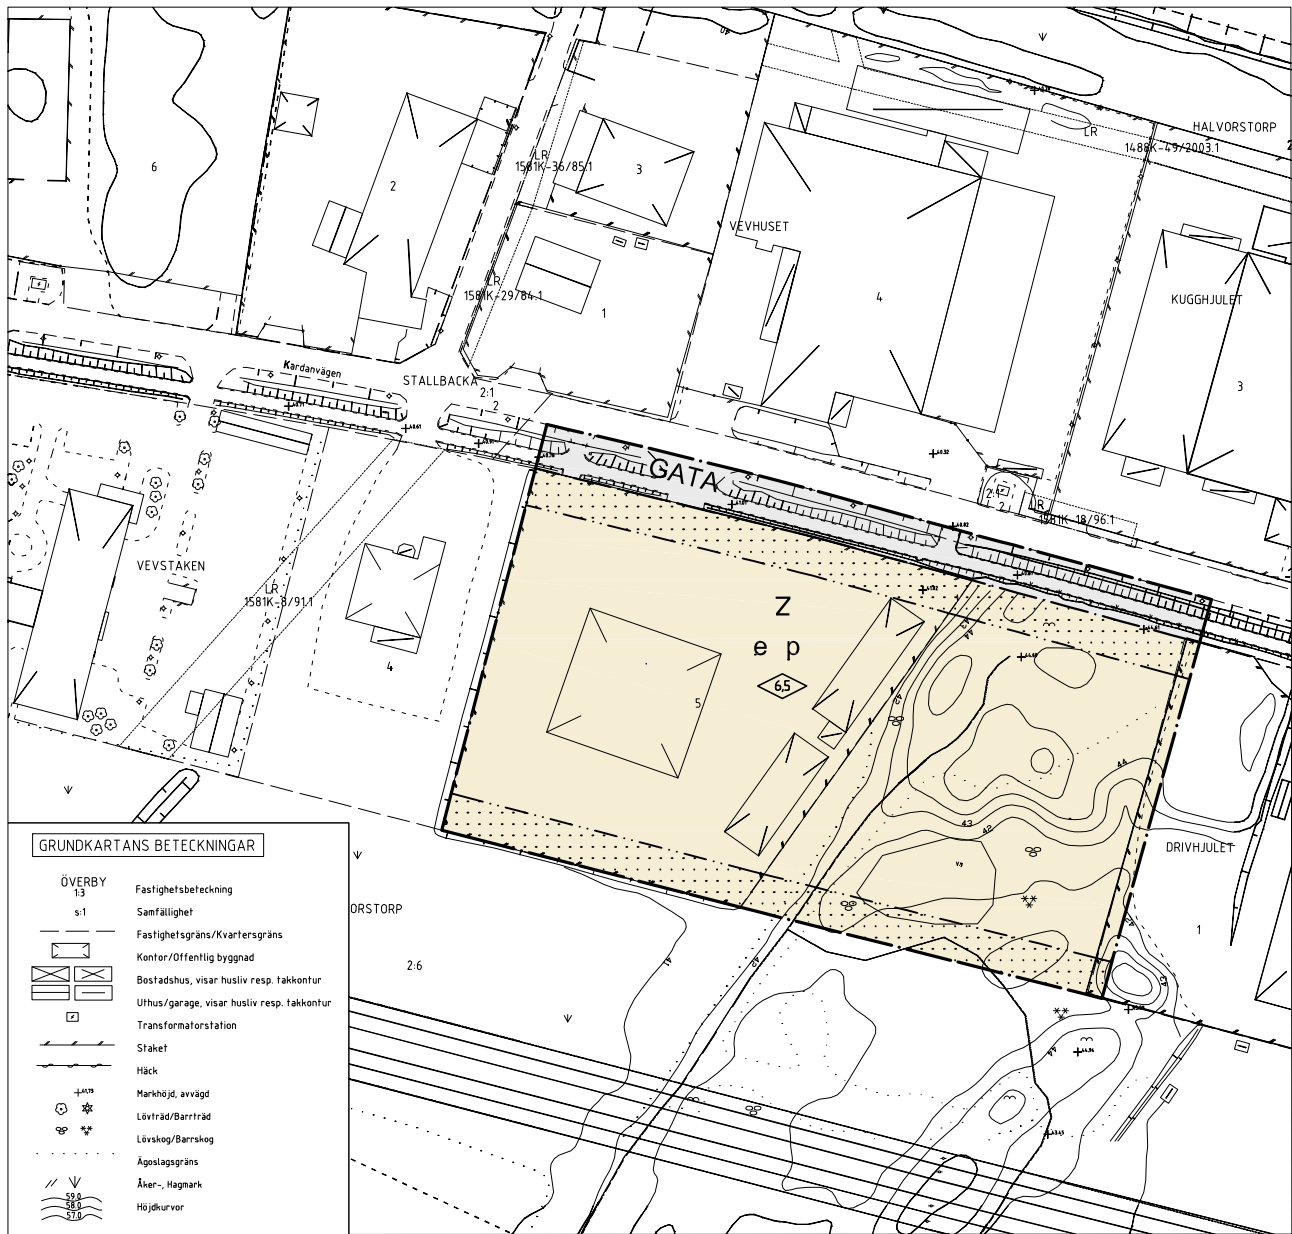

GRUNDKARTANS BETECKNINGAR

- ÖVERBY**
1:3
s:1
- Fastighetsbeteckning
Samfällighet
Fastighetsgräns/Kvartersgräns
Kontor/Öffentlig byggnad
Bostadshus, visar husliv resp. takkontur
Uthus/garage, visar husliv resp. takkontur
Transformatorstation
Staket
Häck
Markhöjd, avvägd
Lövträd/Barrträd
Lövskog/Barrskog
Ägostagsgräns
Äker-, Hagmark
Höjdukurvor
Belysningsstolpe
Väggkant

Noggrannhet: fastighetsgränser: 0,05m
byggnader: 0,05-0,10m
övriga markdetaljer: 0,03-0,05m

Grundkartan är framställd genom utdrag och komplettering
av Trollhättans digitala basdata 2019-01-18
Kartstandard enligt HMK
Koordinatsystem i plan
Höjdsystem

SWEREF 99 12 00
RH2000

PLANBESTÄMMELSER

Följande gäller inom områden med nedanstående beteckningar. Endast
angiven användning och utformning är tillåten. Där beteckning saknas
gäller bestämmelsen inom hela området.

GRÄNSER PBL (2010_900) 4 kap 5§

- Planområdesgräns
Användningsgräns
Egenskapsgräns

ANVÄNDNING AV MARK OCH VATTEN (2010_900) 4 kap 5§

Allmän platsmark

GATA Gata

Kvartersmark

Z Verksamheter

Egenskapsbestämmelser för kvartersmark

Bebyggandets omfattning (2010_900) 4 kap 11§

Utnyttjandegrad
e Högsta utnyttjandegrad i byggnadsarea
per fastighetsarea är 60 %

Begränsning av markens utnyttjande

Marken får inte förses med byggnad

Höjd på byggnader

0.0 Högsta byggnadshöjd i meter

Placering (2010_900) 4 kap 16§

p Byggnad ska placeras minst 4 meter från
fastighetsgräns där inte prickmark reglerar
annat

ADMINISTRATIVA BESTÄMMELSER

Administrativa bestämmelser

Genomförandetid (2010_900) 4 kap 21§

Genomförandetiden är 5 år från den dag planen vinner laga kraft.

Tillhör Samhällsbyggnadsnämndens beslut
2019-04-25 § 120; betygat:

Mikael Sundström
ordförande



PLANKARTA MED BESTÄMMELSER

ANTAGANDEHANDLING

- Antagandehandlingar:
• Plankarta med bestämmelser
• Planbeskrivning
• Granskningsutlåtande
2019-04-08
- Övriga handlingar:
• Grundkarta
• Fastighetsförteckning

DETALJPLAN FÖR

VEVSTAKEN 5 M.F.L.

Skogstorp

Upprättad i april 2019
SAMHÄLLSBYGGNADSFÖRVALTNINGEN
Plankontoret

Josefin Kälde, planchef

Leif Carlsson, bitr planchef
Viktor Zettergren, planarkitekt

skala 1:1000 (A2) skala 1:2000 (A4)

0 10 20 30 40 50 100

Beslutsdatum

Antagande
2019-04-25
Lagakraftvinnande
2019-05-24

Arbetsnummer
18 L

Arkivnummer
D2/2019