



PLANKARTA

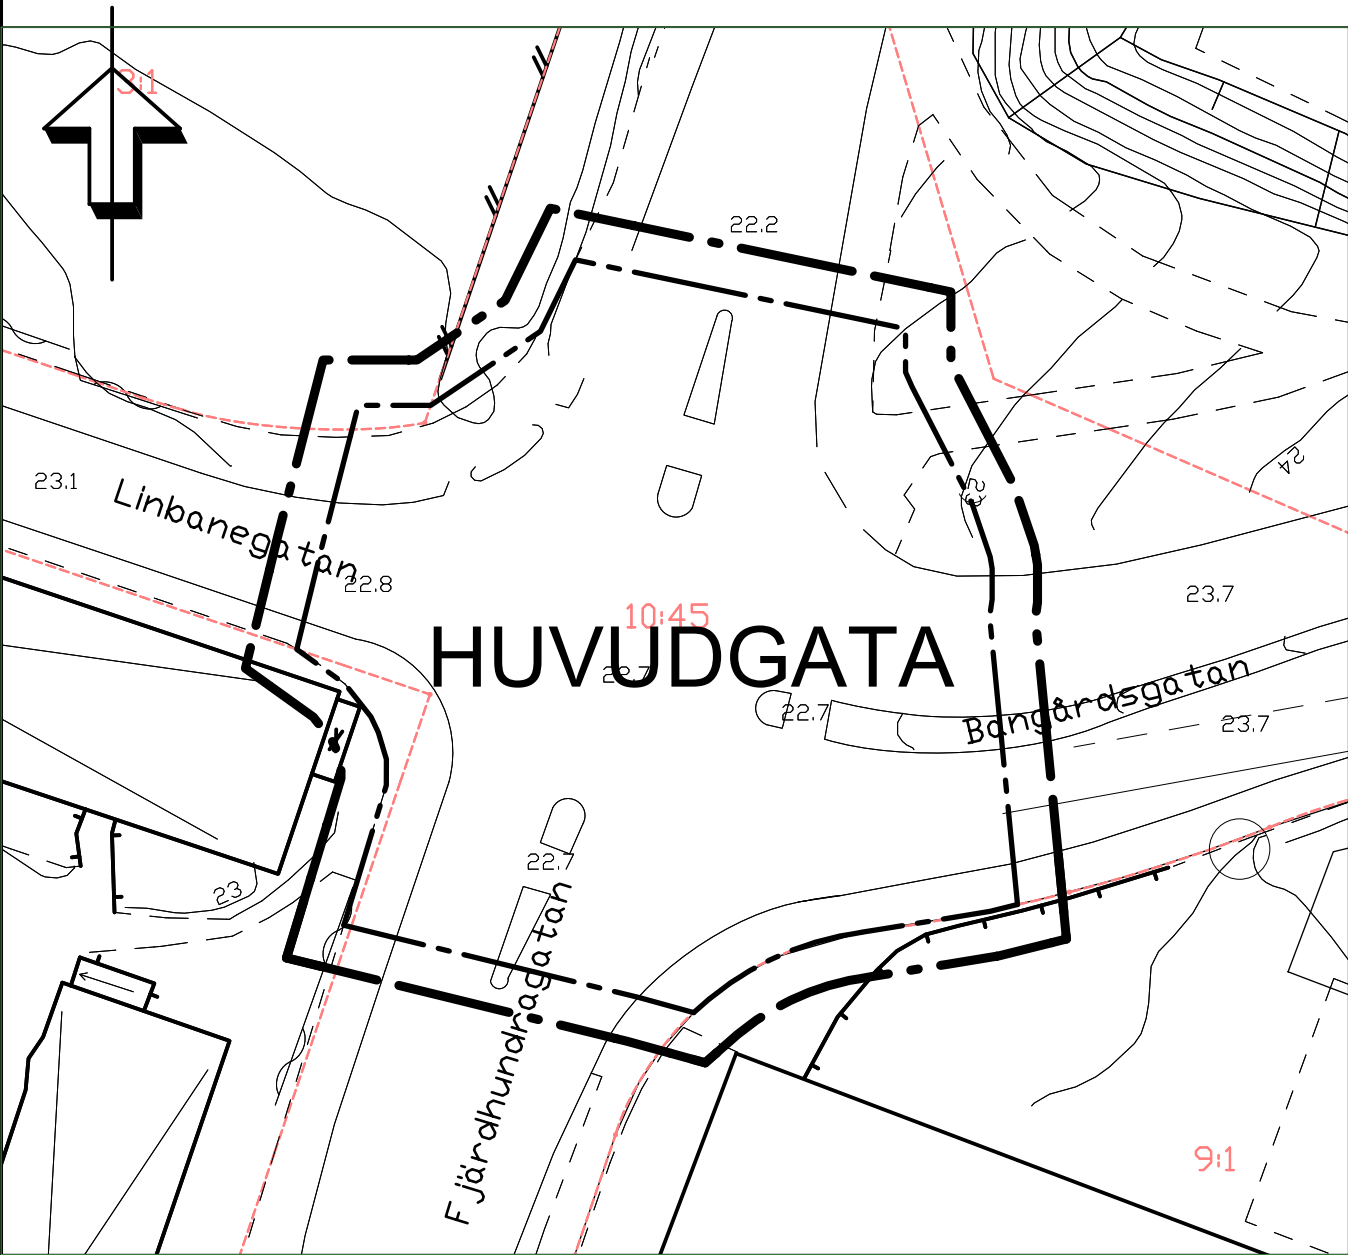

ILLUSTRATIONSKARTA

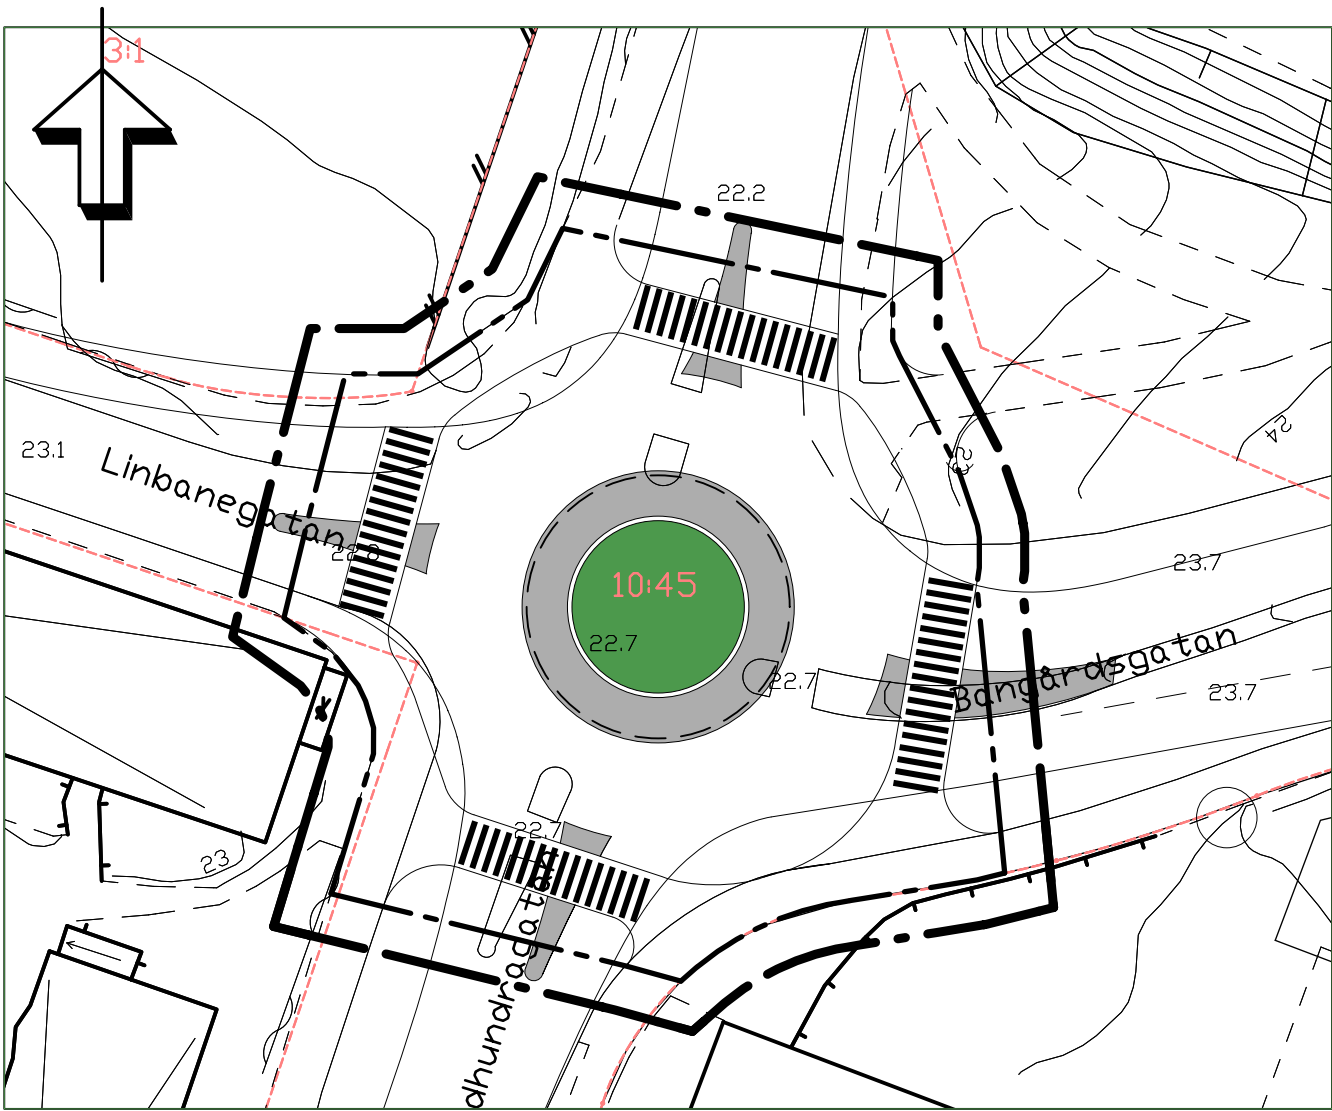

PLANBESTÄMMELSER

Följande gäller inom områden med nedanstående beteckningar. Endast angiven användning och utformning är tillåten. Bestämmelser utan beteckning gäller inom hela planområdet.

GRÄNSER

- Plangräns 3 m utanför planområdet.
- Användningsgräns
- Egenskapsgräns

ANVÄNDNING AV MARK OCH VATTEN

Allmänna platser

HUVUDGATA Trafik mellan områden

ADMINISTRATIVA BESTÄMMELSER

Genomförandetiden är 5 år från den dag planen vinner laga kraft

TILL PLANEN HÖR FÖLJANDE HANDLINGAR:

- Illustrationskarta, 2006-04-25
- Planbeskrivning, 2006-04-25
- Genomförandebeskrivning, 2006-04-25
- Fastighetsförteckning, 2006-04-10
- Utlåtande, 2006-04-25

ENKÖPINGS KOMMUN		ANTAGANDEHANDLING	
Detaljplan för Sankt Ilian 10:45 m.fl. Enköpings kommun - enkelt planförfarande		MBN beslut om samråd 2005-02-01	
		MBN beslut om utställning 2005-05-07	
Upprättad 2006-04-25		KF Antagande 2005-06-15	
Patrik Holm Planavdelningschef		Laga kraft 2006-07-20	
		Genomförandetid 2006-07-20 - 2011-07-20	
Skala 1:500		Diarienummer PI 08/06	
		Plannummer DPL 401	