


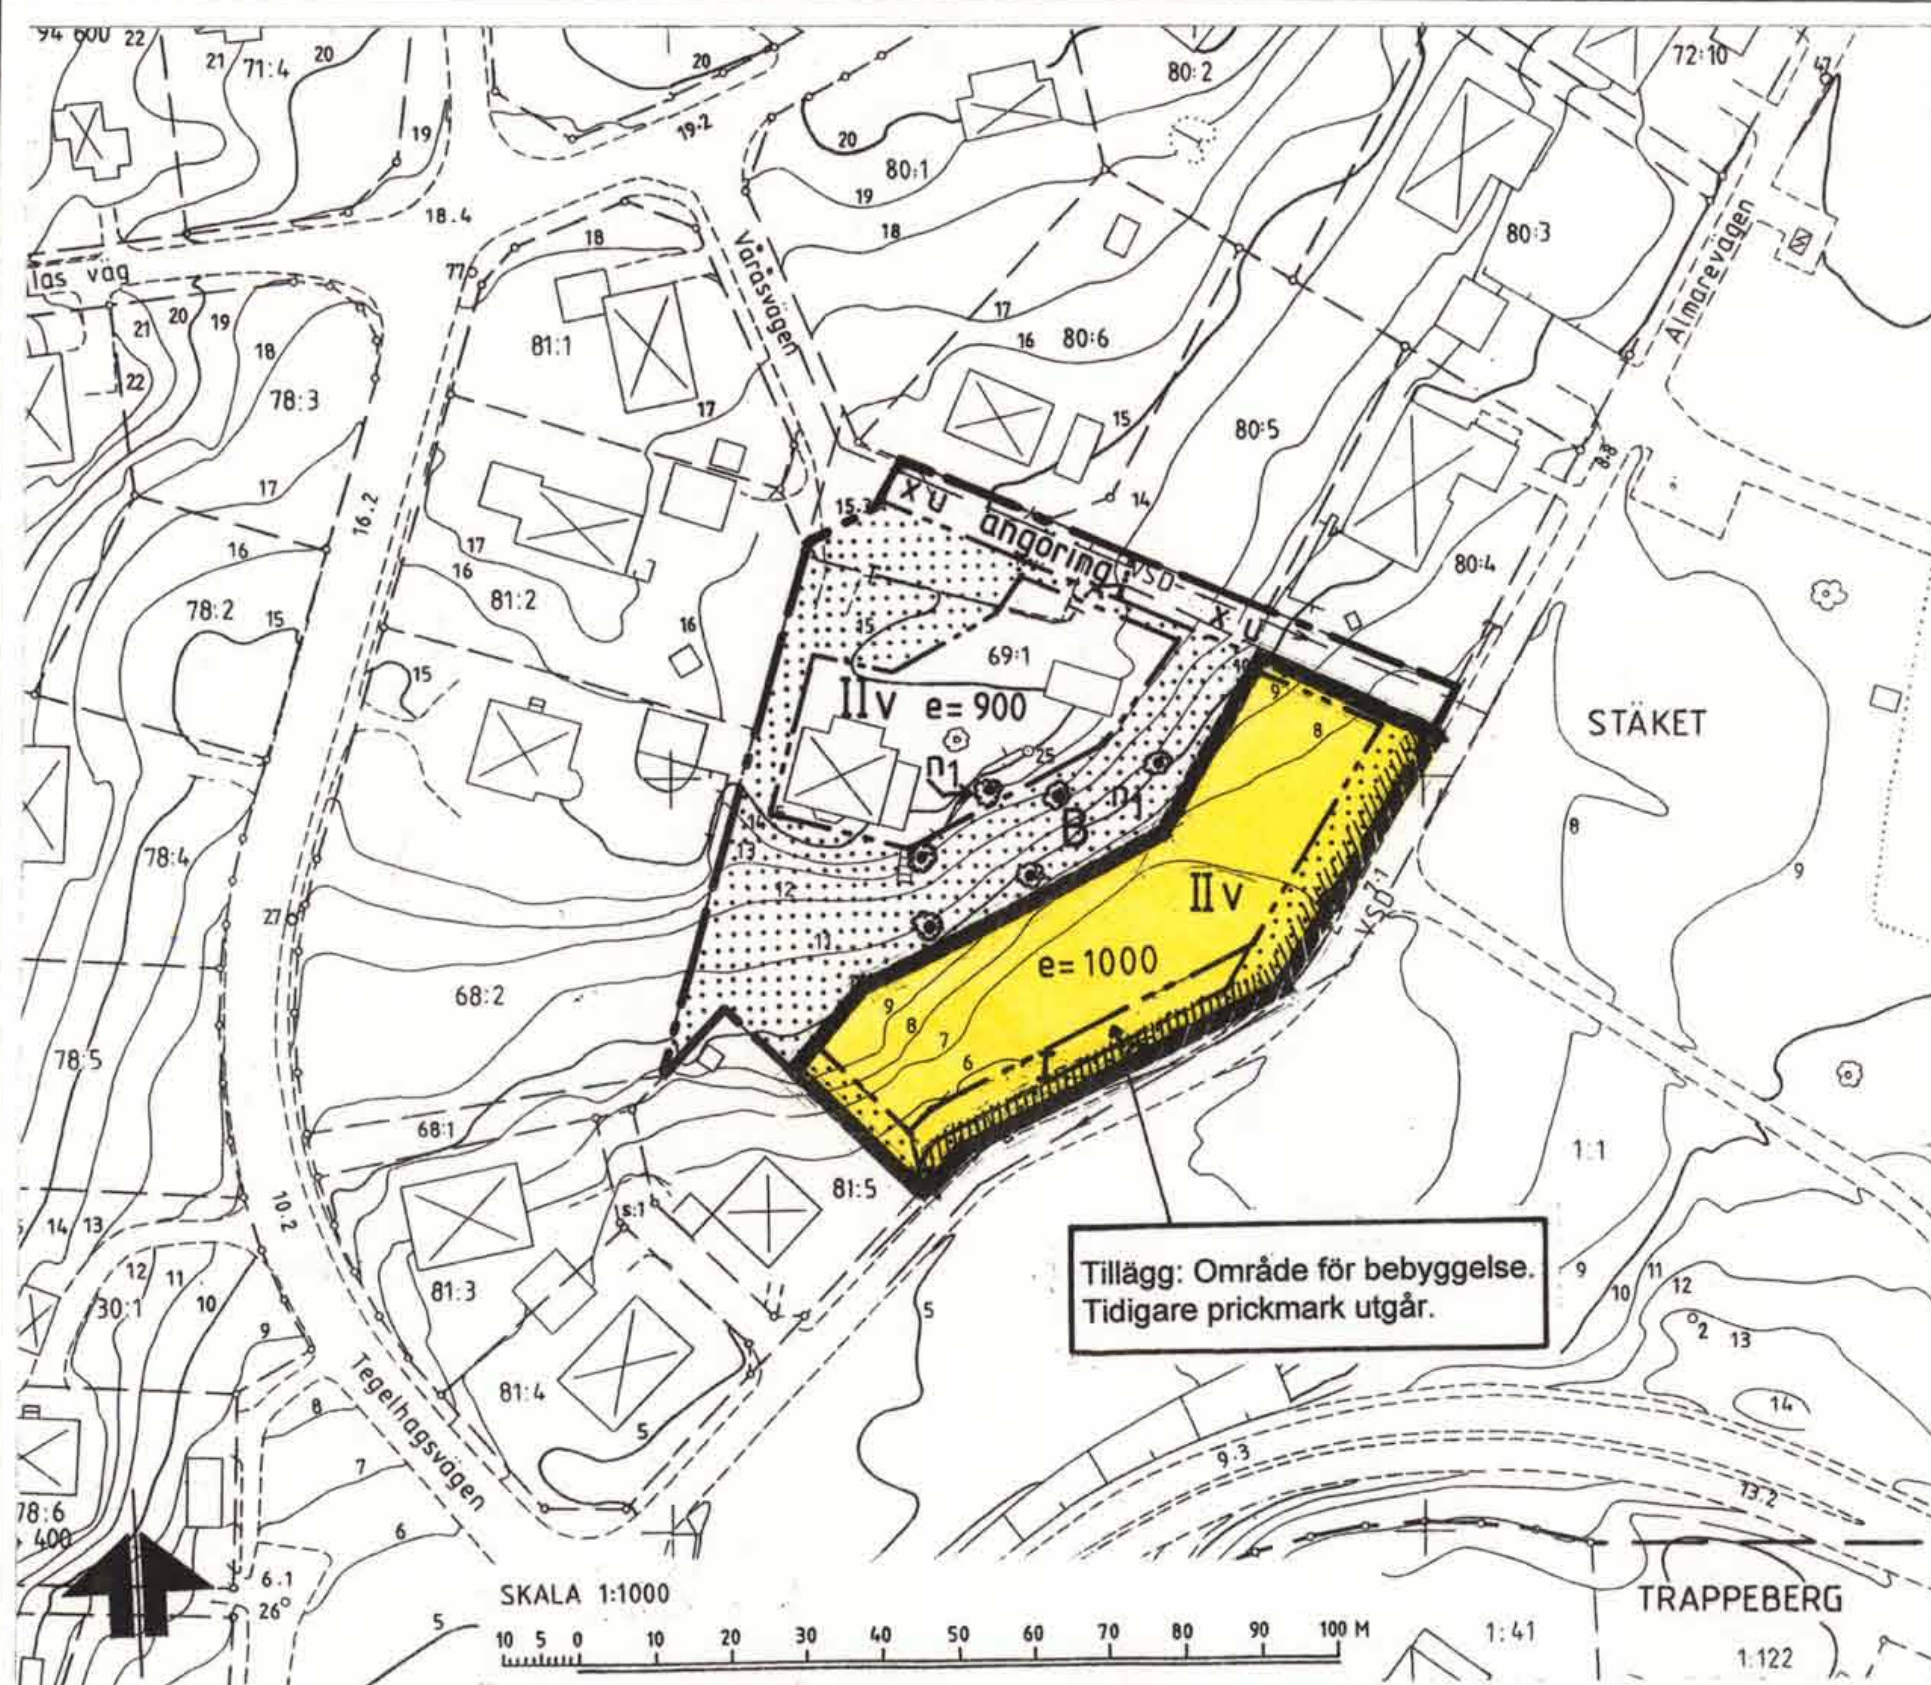

Tillägg till PLANBESTÄMMELSER

Följande gäller inom avgränsat område. Underliggande detaljplan fastställd 1993-09-22 gäller jämsides. Planbestämmelser som utgår är överkorsade.

GRÄNSBETECKNINGAR

Gräns för område där tillägg till planbestämmelse ska gälla

PLACERING, UTFORMNING, UTFÖRANDE

II Hösta antal våningar

Tillägg till PLANBESKRIVNING

Planändringens syfte

Syftet med planändringen är att tillåta bebyggelse i ett plan närmare befintlig gata med möjlighet till skyddad uteplats i sydostläge.



Ändrar detaljplan
Akt 0123-P93/0826



Ändring av detaljplan

Tillägg till plankarta och bestämmelser, illustration med beskrivning

VÅRÅSGÅRDEN

Del av fastigheten Stäket 69:1 samt fastigheterna Stäket 69:2 - 69:9

MILJÖ- OCH STADSBYGGNADSKONTORET

Eva Maria Persson
T f stadsarkitekt

Madeleine Lundbäck
Planarkitekt

P 6/00 St

Enkelt planförfarande

SAMRÅD 2000-05-03	ML
UNDERRÄTTELSE 2000-05-08	ML
REVIDERAD	
LÄNSST.BESLUT 2000-06-21	Bo
ANTAGEN 2000-06-08	Bo
LAGA KRAFT 2000-07-07	Bo

PLANHANDLINGAR:
Tillägg till plankarta
med best. och illustration
med besk.

M785