


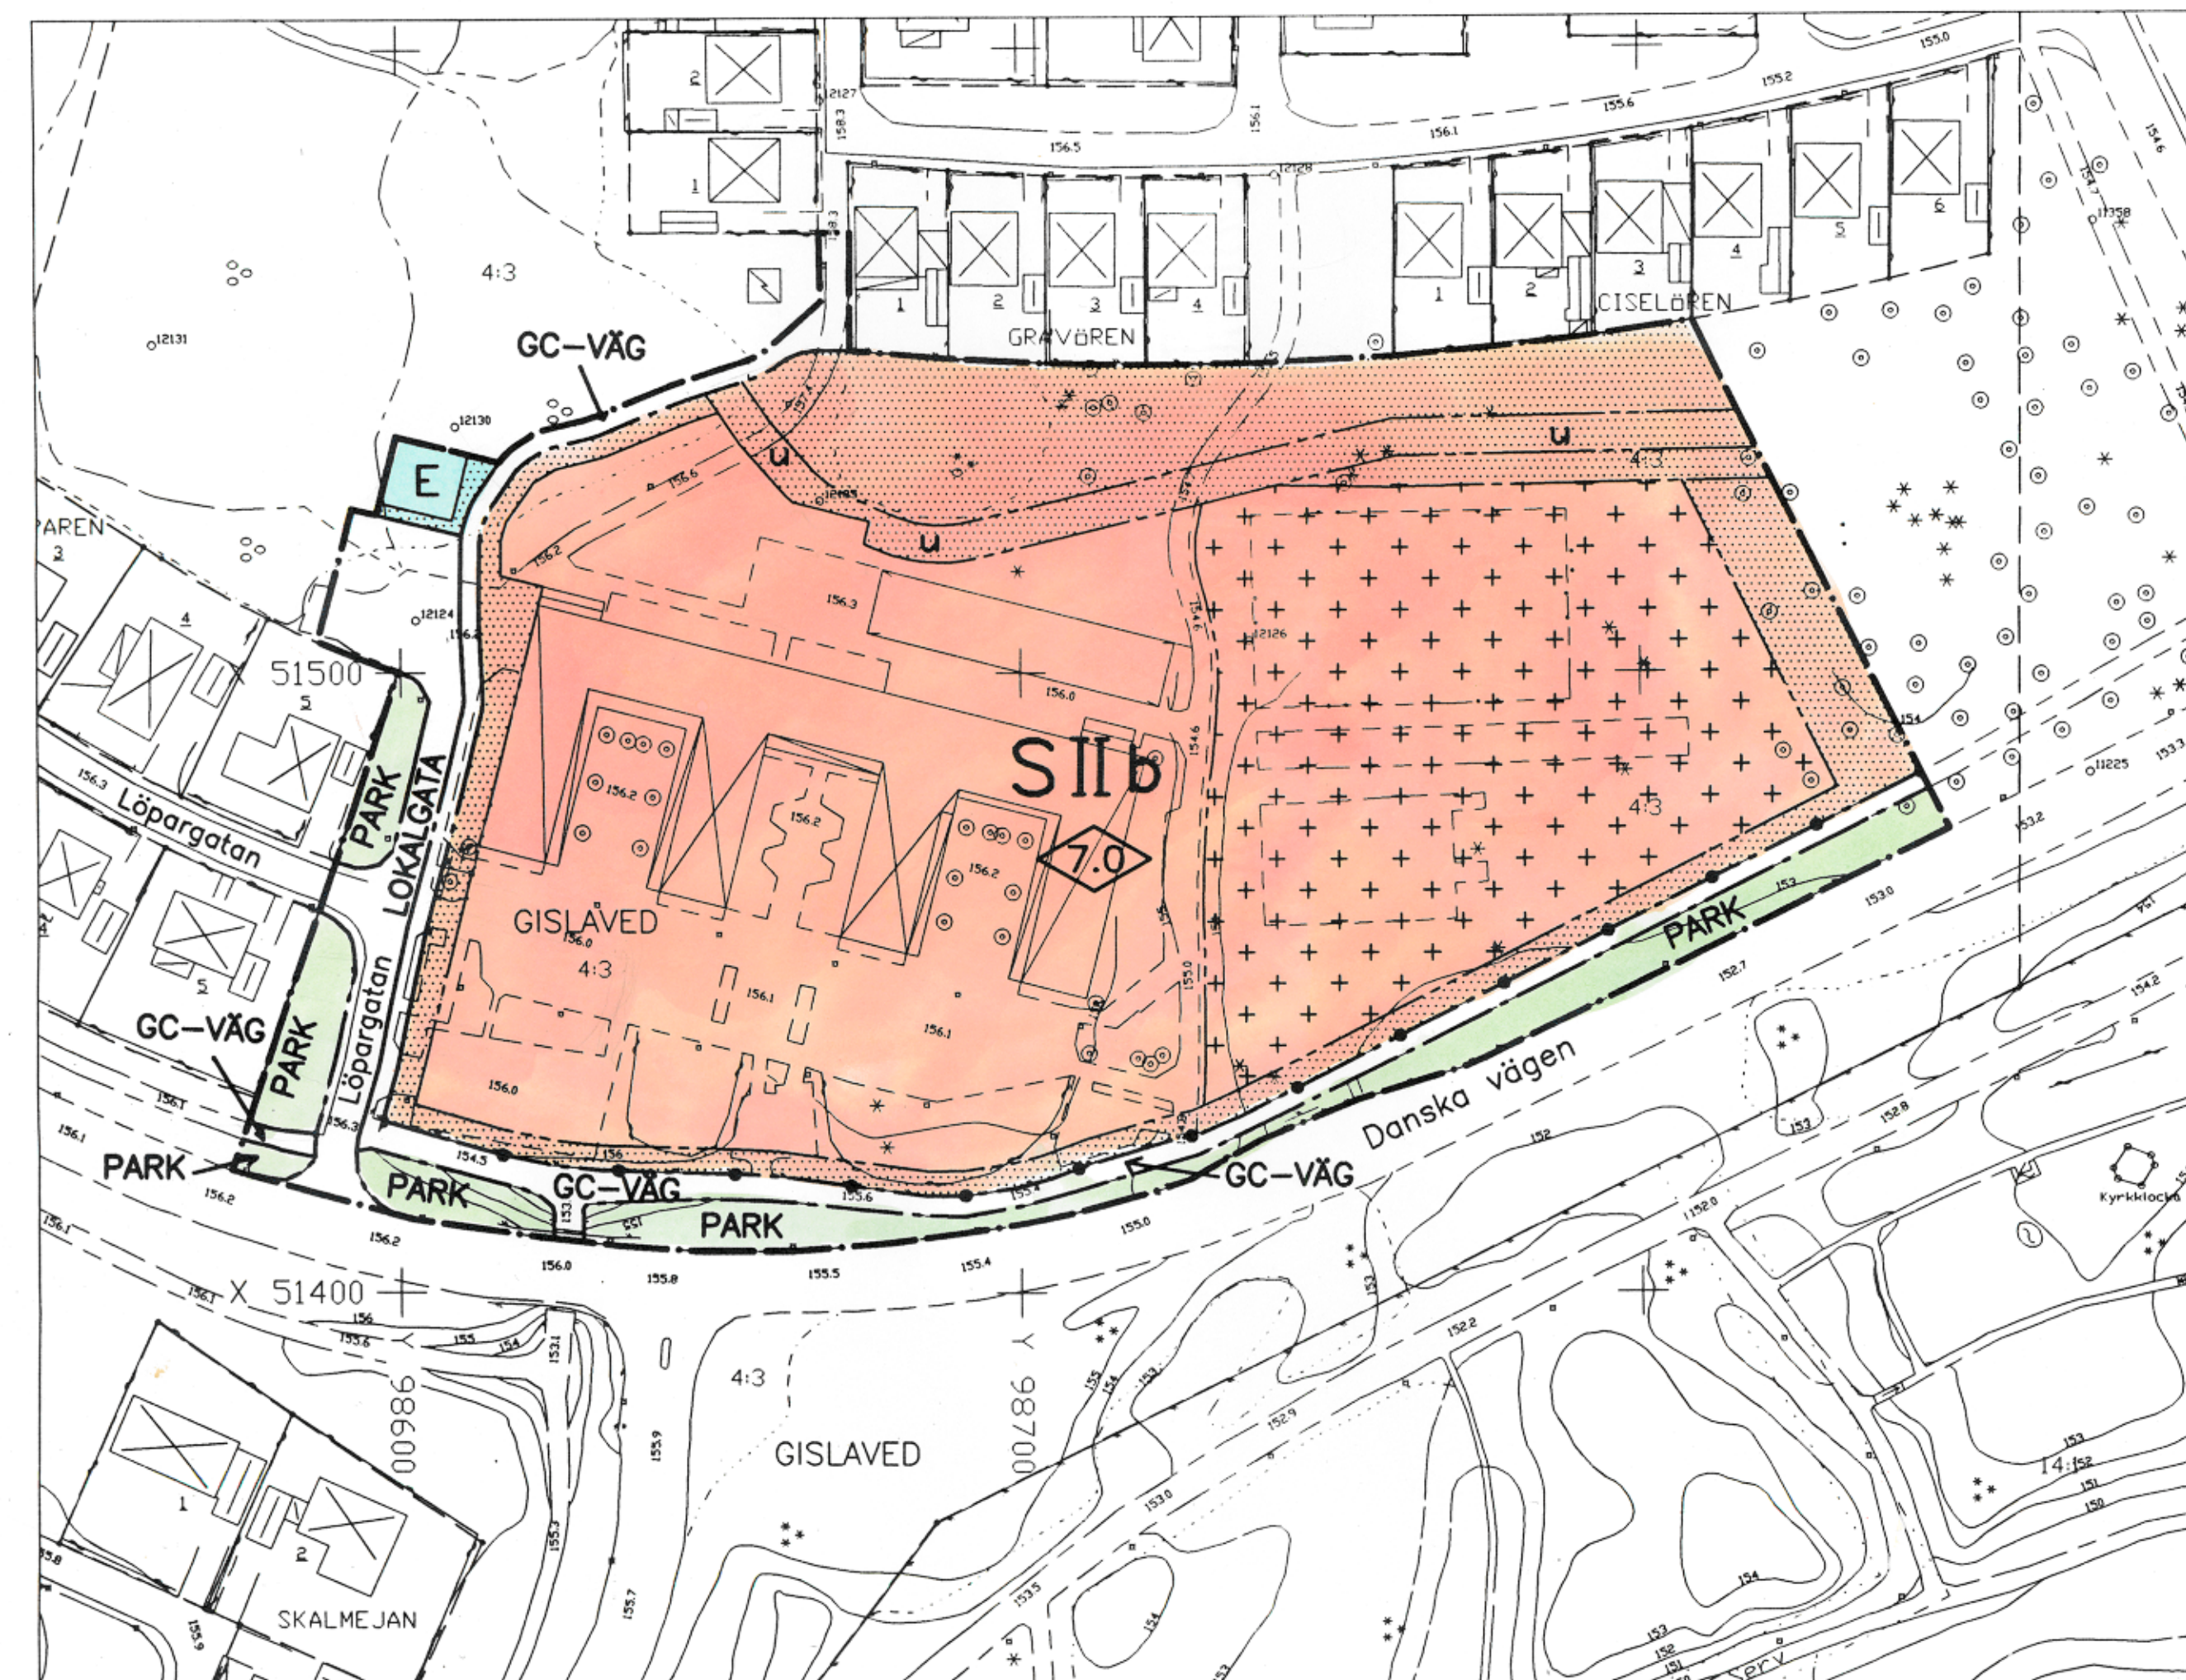

UPPLYSNINGAR

Grundkartans beteckningar

- illustrationslinje
- fastighetsgräns
- traktgräns
- rutnät
- 4:3
- GISLAVED
- byggnad, takkontur
- byggnad, husliv
- uthus
- skärmtak
- staket, mur
- häck
- barrskog
- lövskog, enstaka lövträd
- belysningsstolpe
- avvägd höjd
- höjdhöjd

Uppgifter om grundkartan

Upprättad och ajourförd av MBK-enheten
i Gislaved fram till augusti 1997

Koordinatsystem i plan 5.0 gon V.

Region 02 Halland.

Höjdsystem RH 70.

Kenneth Boquist
Mättningschef

PLANKARTA

- Gräns för planområde
- Användningsgräns
- Egenskapsgräns

PLANBESTÄMMELSER

Följande gäller inom de områden som har nedanstående beteckningar. Där beteckning saknas gäller bestämmelsen inom hela området om inte annat anges.

ANVÄNDNING AV MARK

Allmänna platser

- LOKALGATA Lokaltrafik
- GC-VÄG Gång- och cykelväg
- PARK Parkmark

Kvartersmark

- S Skola
- E Tekniska anläggningar

BEGRÄNSNING AV MARKENS BEBYGGANDE

- Marken får inte bebyggas och ej heller användas för upplag.
- Marken får endast bebyggas med uthus
- u Marken skall vara tillgänglig för allmänna underjordiska ledningar

MARKENS ANORDNANDE

- Utfart Utfartsförbud, stängsel skall finnas
- Utformning II Högsta antal våningar
- 7.0 Högsta byggnadshöjd i meter
- Byggnadsteknik b Uppvärmning endast med hjälp av vattenburet eller luftburet värmesystem.

ADMINISTRATIVA BESTÄMMELSER

Genomförandetid

Genomförandetiden är 5 år räknat från det datum
planen vinner laga kraft

REVIDERINGEN AVSER	Omständigheter av dagvatten	SIGN	DATUM
--------------------	--------------------------------	------	-------

Detaljplan för
del av Gislaved 4:3
i Gislaved

Gislaveds kommun, Jönköpings län.

Upprättad i september 1997

Reviderad i januari 1998

Reviderad i april 1998

Mehdi Vaziri
Planarkitekt

GISLAVEDS KOMMUN
Byggnadsnämndskontoret

Planens beteckning **S 194**

Antagen av
kommunfullmäktige **1998-04-23**

Vunnit laga kraft **1998-05-21**

Genomförande-
tidens slut **2003-05-21**

SKALA 1: 1000

All denna fotokopia över-
ensstämmer med original, betygas:

B. M. Holmberg