

Bestämmelse med * gäller inom hela planområdet.
Följande gäller inom områden med nedanstående beteckningar.
Endast angiven användning och utformning är tillåten.

 Planområdesgräns
 Användningsgräns
 Egenskapsgräns

Allmänna platser

L-GATA	Gata som ingår i lokalnätet
H-GATA	Gata som ingår i huvudnätet
PARK	Parkområde
NATUR	Naturområde

E ₁	Avloppsreningsverk
T ₁	Brandstation

W Öppet vattenområde där bro får uppföras

e 000 Största byggnadsarea i m²

	Marken får inte bebyggas
	Marken får endast bebyggas med uthus och garage
u	Marken skall vara tillgänglig för allmänna underjordiska ledningar
x	Marken skall vara tillgänglig för allmän gång-, cykel- och motortrafik

Mark och vegetation

 Befintliga träd skall bevaras

n1 Plantering av parkkaraktär

 Högsta byggnadshöjd i meter


* Genomförandetiden är 5 år från den dag planen vunnit laga kraft

Parkering Illustrationstext

Upprättad av Stadsbyggnadskontoret 1993-11-01

Birgitta Eriksson
Birgitta Eriksson
planingenjör

Kopians likhet med originalet bekräftas
Stockholm den 1994-06-15
LANTMÄTERIET/KartCentrum

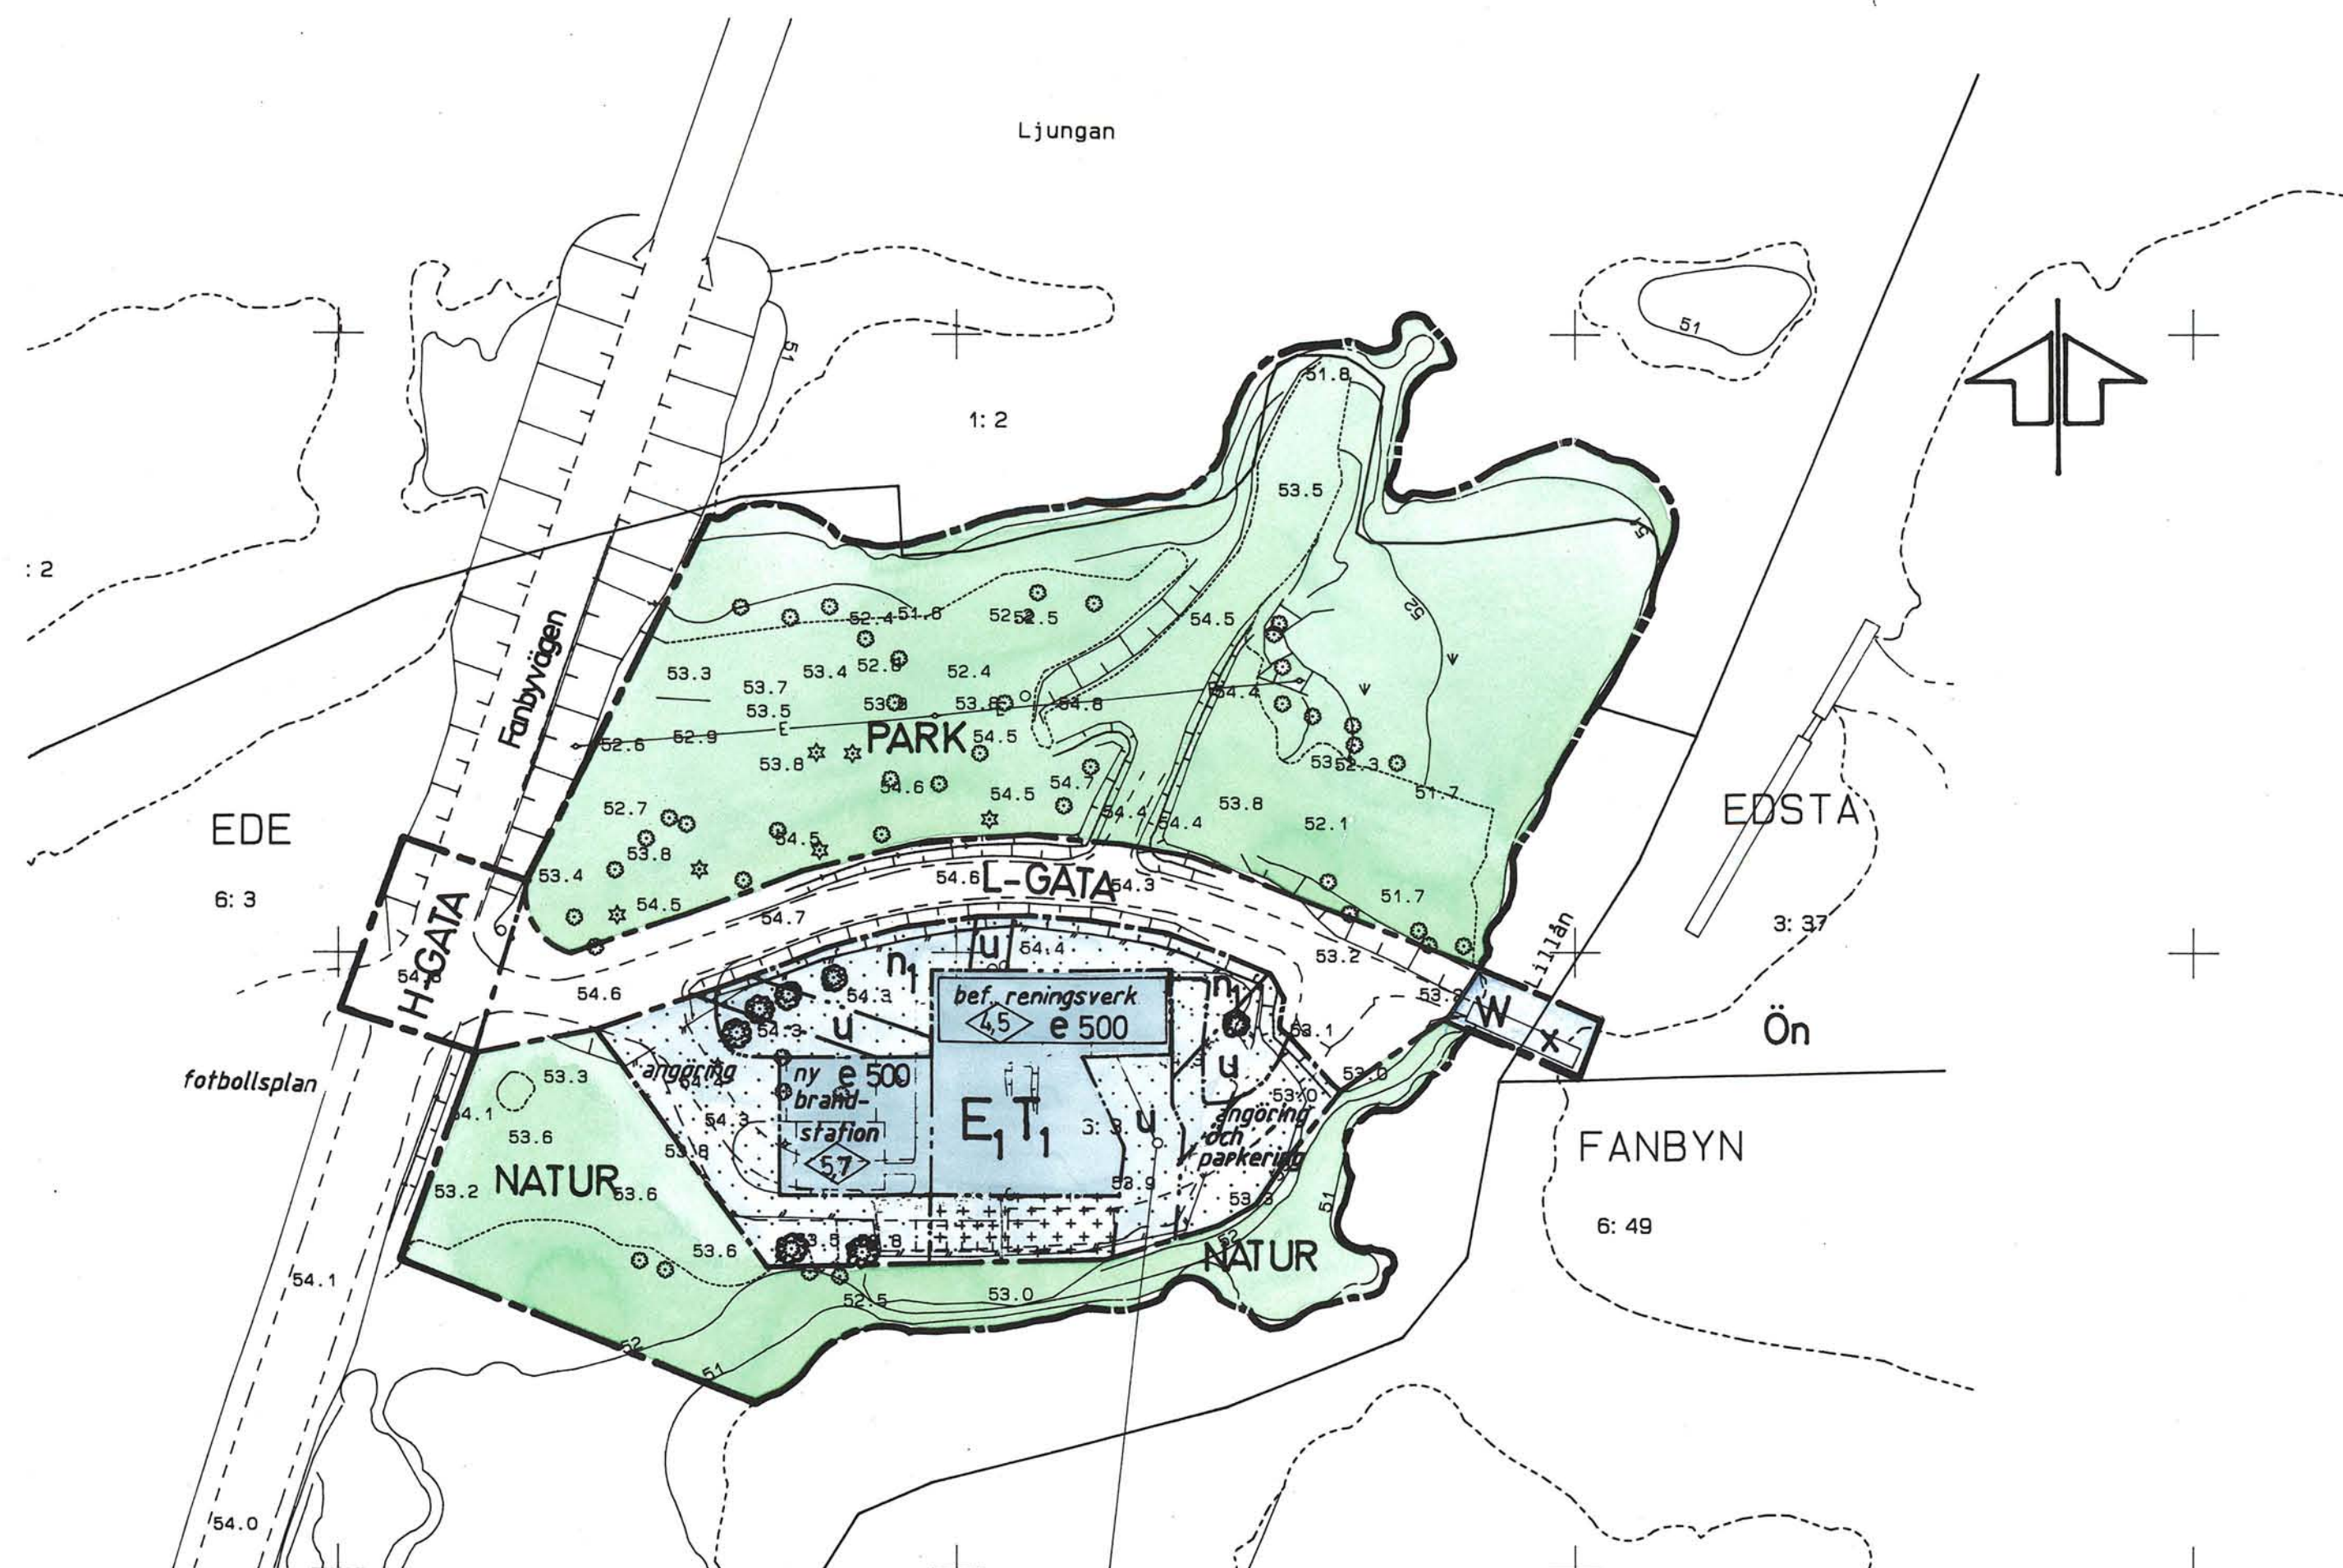

Primärkartan

	Fastighetsgräns
	Byggnad
	Väg
	Slänt
	Staket
	Ägodelsgräns
	Träd
0,0	Avvägd höjd
	Nivåkurvor
EDE	Traktnamn
6:3	Nr på fastighet

Laga kraft.....1994-03-30.....

Upprättad genom fotogrammetrisk mätning
Koordinatsystem: rikets system, region 10,0 gon
Mätclass: II
Höjdsystem: lokalt system Sundsvall
Kartblad: 434

Mät- och kartavdelningen 1993-11-01

Ingrid Wiklander-Nylander
INGRID WIKLANDER-NYLANDER
överingenjör

Planen är upprättad enligt PBL 5:28 - enkelt planförfarande

Syftet med planen är att ge byggrätt för en ny brandstation samt komplementbyggnader på samma tomt som bef. reningsverk.