


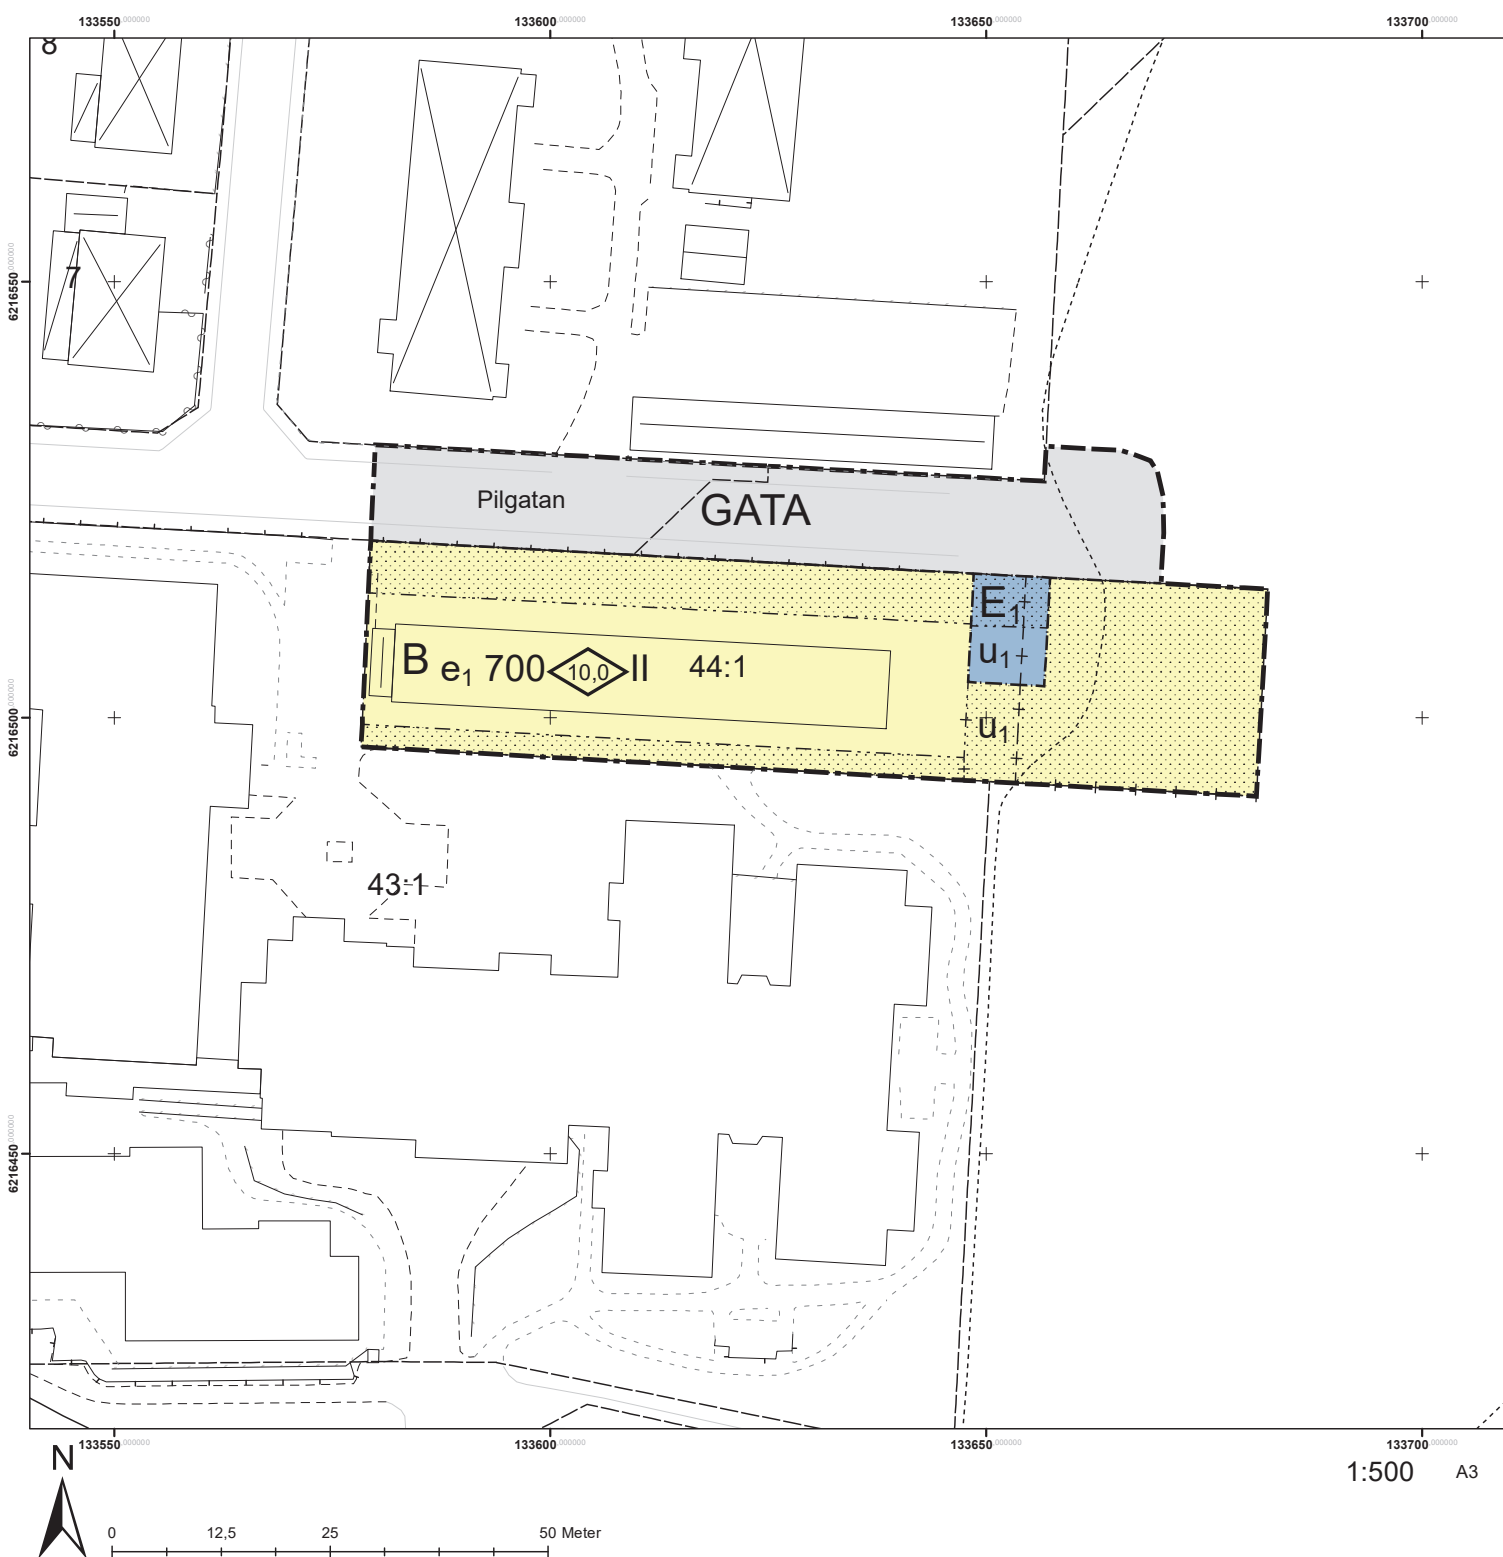

Detaljplan för Ljungby 44:1

Klippans kommun, Skåne län

ANTAGANDE

GRUNDKARTANS BETECKNINGAR

- fastighetsgräns
- fastighetsbeteckning
- höjdkurva
- byggnad
- gång/körbanekant

Uppgifter om grundkartan:

Koordinatsystem Sweref 99 13 30, RH2000.

Kartan är ett utdrag från vår digitala kartbas.

Kontrollerad 2020-02-03

PLANBESTÄMMELSER

Följande gäller inom områden med nedanstående beteckningar.

Endast angiven användning och utformning är tillåten.

Där beteckning saknas gäller bestämmelsen inom hela planområdet.

GRÄNSBETECKNINGAR

- Planområdesgräns
- Användningsgräns
- Egenskapsgräns
- Administrativ gräns
- Egenskapsgräns och administrativ gräns

ANVÄNDNING AV MARK OCH VATTEN

Allmänna platser med kommunalt huvudmannaskap

GATA Gata, PBL 4 kap. 5 § 1 st 2 p.

Kvartersmark

B Bostäder, PBL 4 kap. 5 § 1 st 3 p.

E₁ Panncentral, PBL 4 kap. 5 § 1 st 3 p.

EGENSKAPSBESTÄMMELSER FÖR KVARTERSMARK

Omfattning

Marken får inte förses med byggnad, PBL 4 kap. 11 § 1 st 1 p.

e₁ 700 Största byggnadsarea är angivet värde i m², PBL 4 kap. 11 § 1 st 1 p.

10.0 Högsta byggnadshöjd är angivet värde i meter, PBL 4 kap. 11 § 1 st 1 p.

II Högsta antal våningar är angivet som II. Bestämmelsen har digitaliserats för att möjliggöra analyser, men används inte idag.

ADMINISTRATIVA BESTÄMMELSER

Genomförandetid

Genomförandetiden är 5 år., PBL 4 kap. 21 §

Markreservat för allmännyttiga ändamål

u₁ Markreservat för allmännyttiga underjordiska ledningar. Kvartersmark, PBL 4 kap. 6 §

Beslut: Laga kraft 2022-02-08

Martin Tång

Planarkitekt

1:500 A3