

KOPIA

U.082-2608-87

87/1359
Ink. 1988-09-19
Länsstyrelsen Malmö
Antal bil

1284-PSD

Tillhör kommunfullmäktiges i Höganäs beslut av den
15/4 1987 § 41 betygari
i Högans
Erlend Brandestrom
Kom. fullm. sek.

Registrerad

Förslag till utvidgning av byggnadsplan för
del av STUBBARP 34:2 m m
i Viken, Höganäs kommun, Malmöhus län.

Upprättat i Lund 1986.09.01

Stefan Romare Christer Jarnlo
Arkitekter SAR

BYGGNADSPANE BETECKNINGAR

GRÄNSBETECKNINGAR

- Linje belägen 3 meter utanför det område förslaget avser
- Gällande områdesgräns
- Gällande bestämmelsegräns
- Områdesgräns
- Områdesgräns från vilken mindre avvikelser i vissa fall får göras
- Bestämmelsegräns

OMRÅDESBETECKNINGAR

- Allmän plats
- Vägmark
- Park eller plantering
- Byggnadsmark
- Jm Småindustri
- b Bostäder för småindustrins behov
- Jmb Småindustri samt i vissa fall bostäder
- Specialområde
- Es Transformatorstation

ÖVRIGA BETECKNINGAR



- Mark som inte får bebyggas
- U Ledningsområde
- 2 Antal tomter
- 50 Exploatering av fastighets yta
- 40 Exploatering av fastighets bestämmelseyta
- 4.5 Byggnadshöjd
- Utfartsförbud. Halvcirkel markerar förbudets slut
- Illustrationslinje inte avsedd att fastställas
- Farthinder, t ex gupp

GRUNDKARTEBETECKNINGAR

- Gällande gränser enligt detaljplan
- Fastighetsgräns
- Häck
- Staket
- Stenmur
- Nivåkurva
- Väg med resp utan sidoutrymmen
- Avloppsbrunn
- Boningshus resp uthus
- Polygonpunkt
- Rutnätspunkt
- Avvägd höjd
- Littera för samfällt område

Grundkartan upprättad i oktober 1966 av KM AB i Helsingborg och reviderad i september 1985 av Höganäs kommuns mättningsavdelning.

SKALA 1:2000

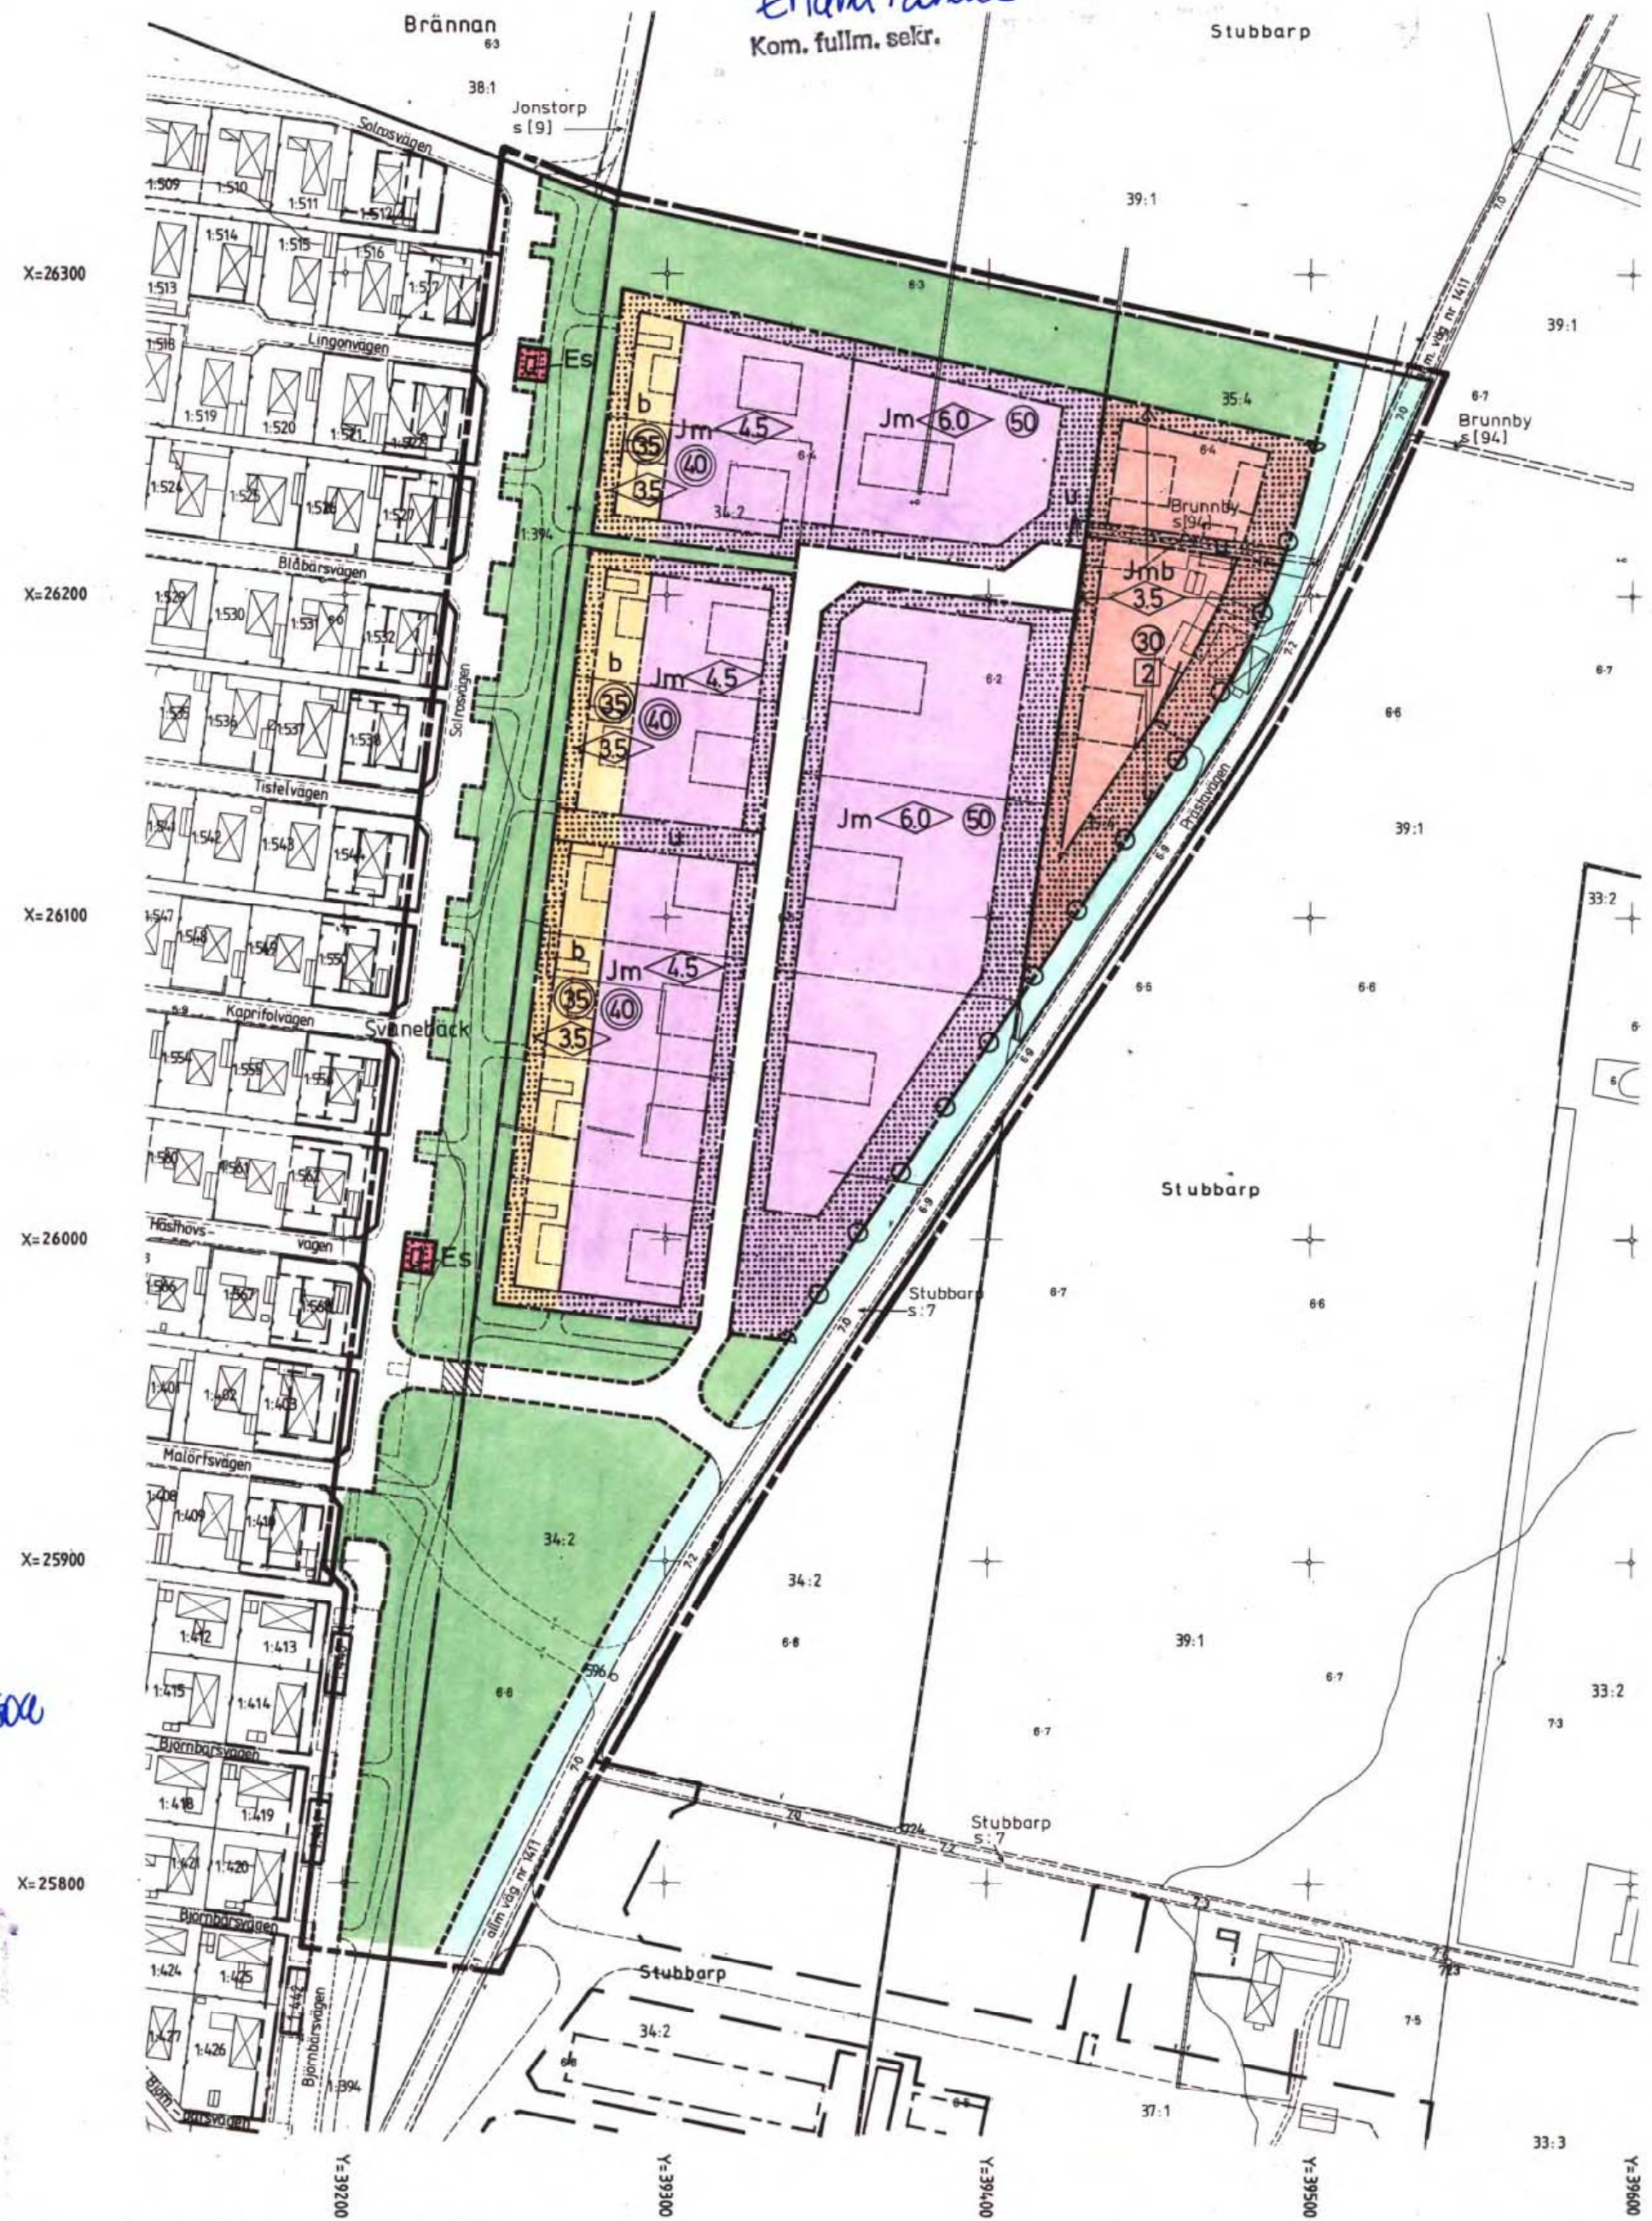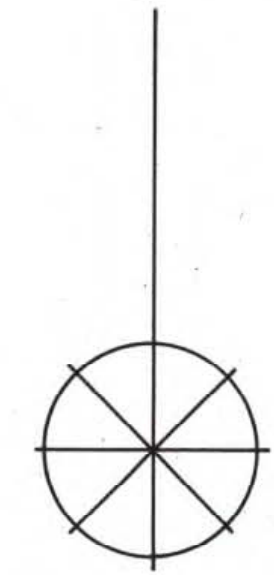

Tillhör Länsstyrelsens i
Malmöhus län beslut
1987.09.25
Lars Penfors / Marie Nilsson
Tillhör Länsstyrelsens i
Malmöhus län beslut

KOPIA
LÄNSSTYRELSEN
Malmöhus län
Genom Beslut den 25 sept 1987
Lars Penfors / Erik Eklund
Län avlöst

Kopiens likhet med original
bestyrkes på tjänstens vägnar
Stubbark / Brandestrom