


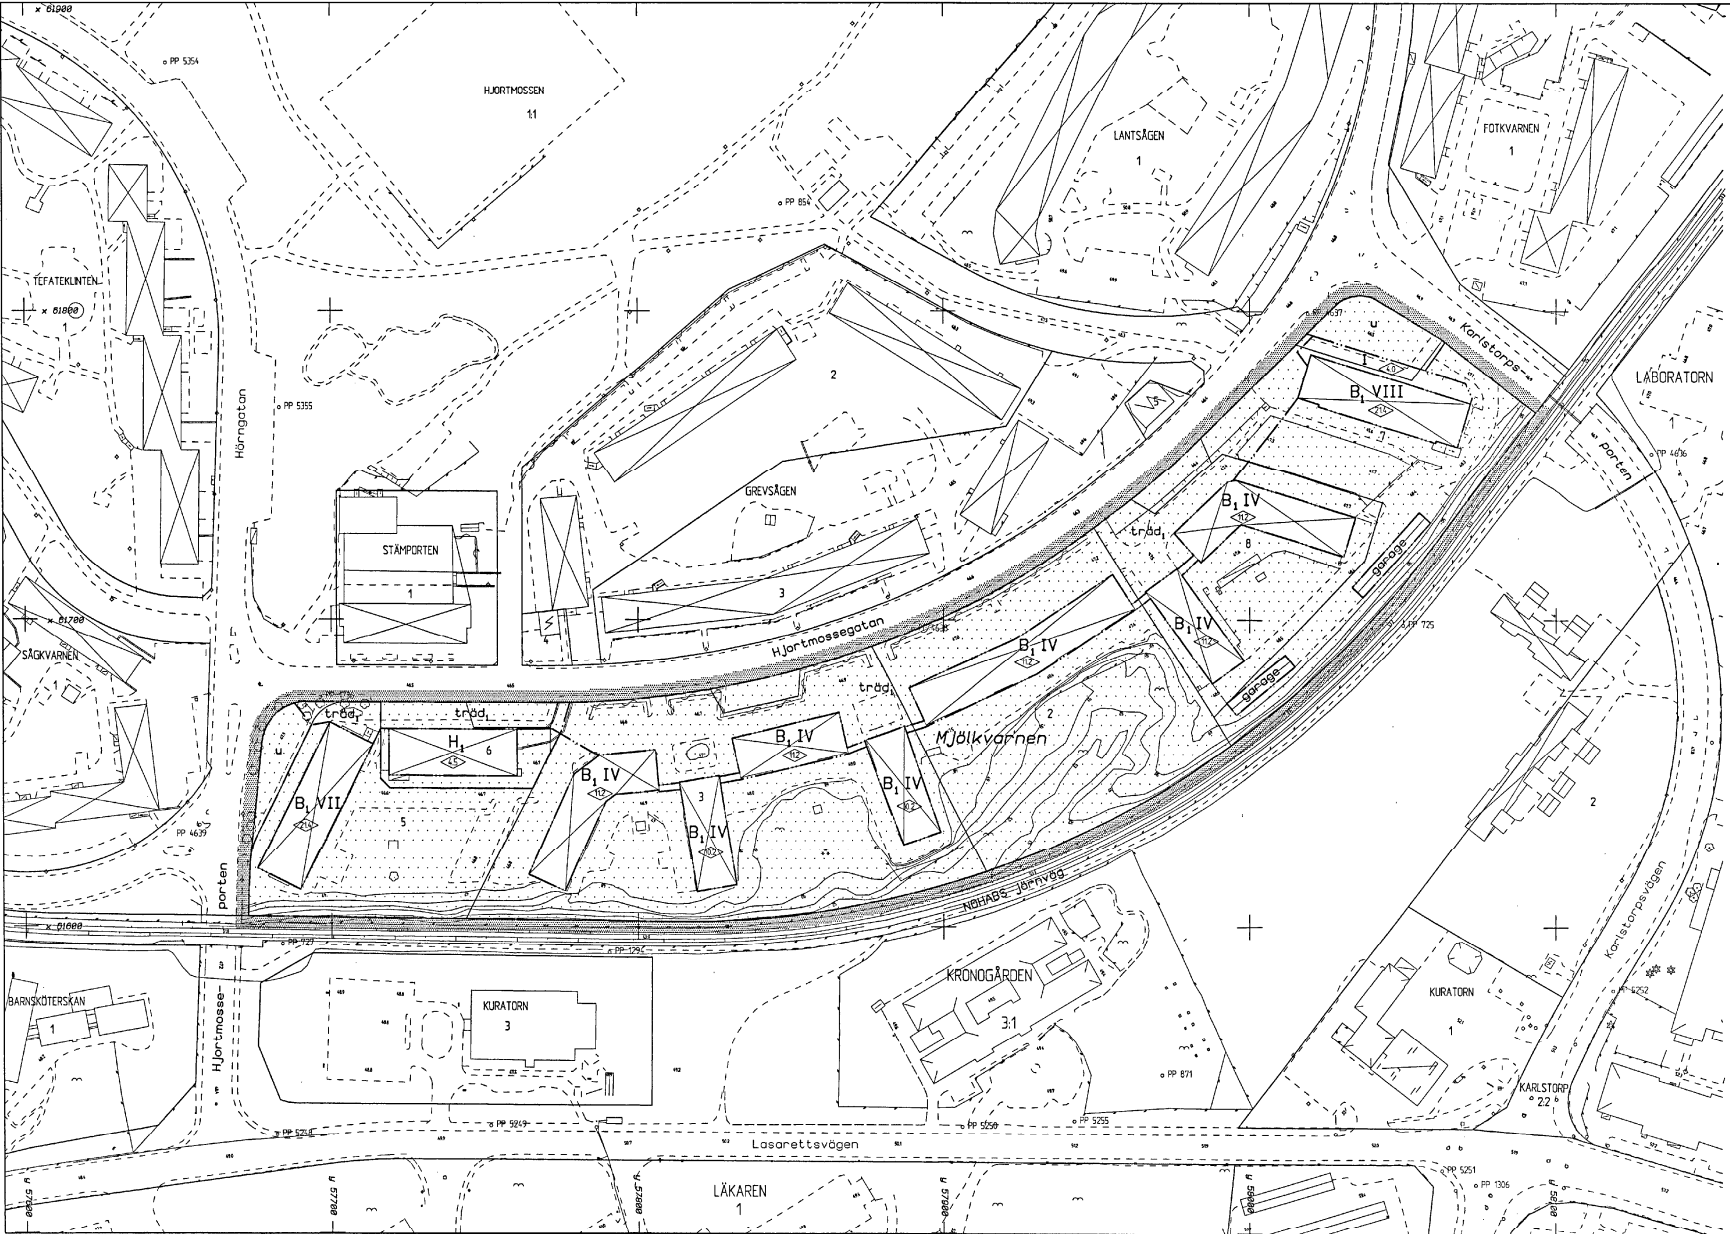

PLANKARTANS
GRÄNSBETECKNINGAR

- Gräns för planområde, gränsen ligger i fastrets innerkant
- Användningsgräns
- Egenskapsgräns

PLANBESTÄMMELSER

Följande gäller inom områden med nedanstående beteckningar. Där beteckning saknas gäller bestämmelsen inom hela planområdet. Endast angiven användning och utformning är tillåten.

ANVÄNDNING AV KVARTERSMARK

- B: Bostäder, inredande av garage samt lokaler för handel och hantverk för ske där byggnadsnämnden så provar lämpligt.
- H: Handel och garage

BEGRÄNSNING AV MARKENS BEBYGGANDE

- Marken får inte bebyggas
- Marken skall vara tillgänglig för allmänna underjordiska ledningar

MARKENS ANORDNANDE

- träd: Träd skall bevaras
- garage: Garage får anordnas

PLACERING, UTFORMNING, UTFÖRANDE

- I-VIII: Största byggnadshöjd i meter
- I-VIII: Högsta antal våningar, vind för handtöver inte inredd
- Uppvärmning endast med fjärrvärme eller lokalt, miljövänligt producerad värme. Byggnader med högst 500 kvm bruttoarea undantas.

ADMINISTRATIVA BESTÄMMELSER

Följande fastighetsplaner (tomtindelningar) upphävs:
TIV/1956, fastställd 1956-11-02
TII/1961, fastställd 1961-03-03
TIV/1962, fastställd 1962-04-27

Lovplikten utökas med att omfatta markför tillrådning inom med träd, betecknat område.
Genomförandelen stulur: 31 december 2007

ILLUSTRATIONER

- Text
- Illustrationstext



GRUNDKARTA

Grundkarta utgår utdrag ur stadsingenjörskontorets kartdatabas ursprungligen upprättad genom flygfotogrammetrisk kartläggning 1986.
Måttklass I
Koordinatsystem:
I plan: Trollhättans lokala system.
I höjd: Rikets höjdsystem 1900
Grundkartebeteckningarna hör till: Statens Lantmäteriverks anvisningar 1976-09-30. TFA 4.6 B.2
Fastighetsredovisning 1997-04-28

Tidigare samhällsbyggnadsnämndens beslut 1997-05-21 §88: belygar

Ann-Christine Tinnerhjelm/Tinnerlind ordförande

Karl-Erik Kristiansson
Stadsbyggnadsförvaltningen
STADSINGENJÖRSKONTORET

PLANKARTA
MED
BESTÄMMELSER

ANTAGANDEHANDLING

- Enkelt planförslaget
- Antagandehandlingarna består av:
 - Planarkita med bestämmelser
 - Fastighetsbeteckning
 - Planbeskrivning
 - Utlåtande efter samråd
 - Genomförandebeskrivning

DETALJPLAN FÖR
KV MJÖLKVÄRZEN
HJORTMOSEN TROLLHÄTTANS KOMMUN

Upprättad i april och kompletterad i maj 1997
STADSINGENJÖRSFÖRVALTNINGEN

Anders Blom
Lantmätarenheten

Lars Karlsson
planingenjör

skala 1:1000

0 5 10 20 30 40 50 60 70 80m

Bestuftsdatum

Antagande
SBN 1997-05-21

Lagkraftvinnande
1997-06-18

Rätt av

GO

0 nr

97D