

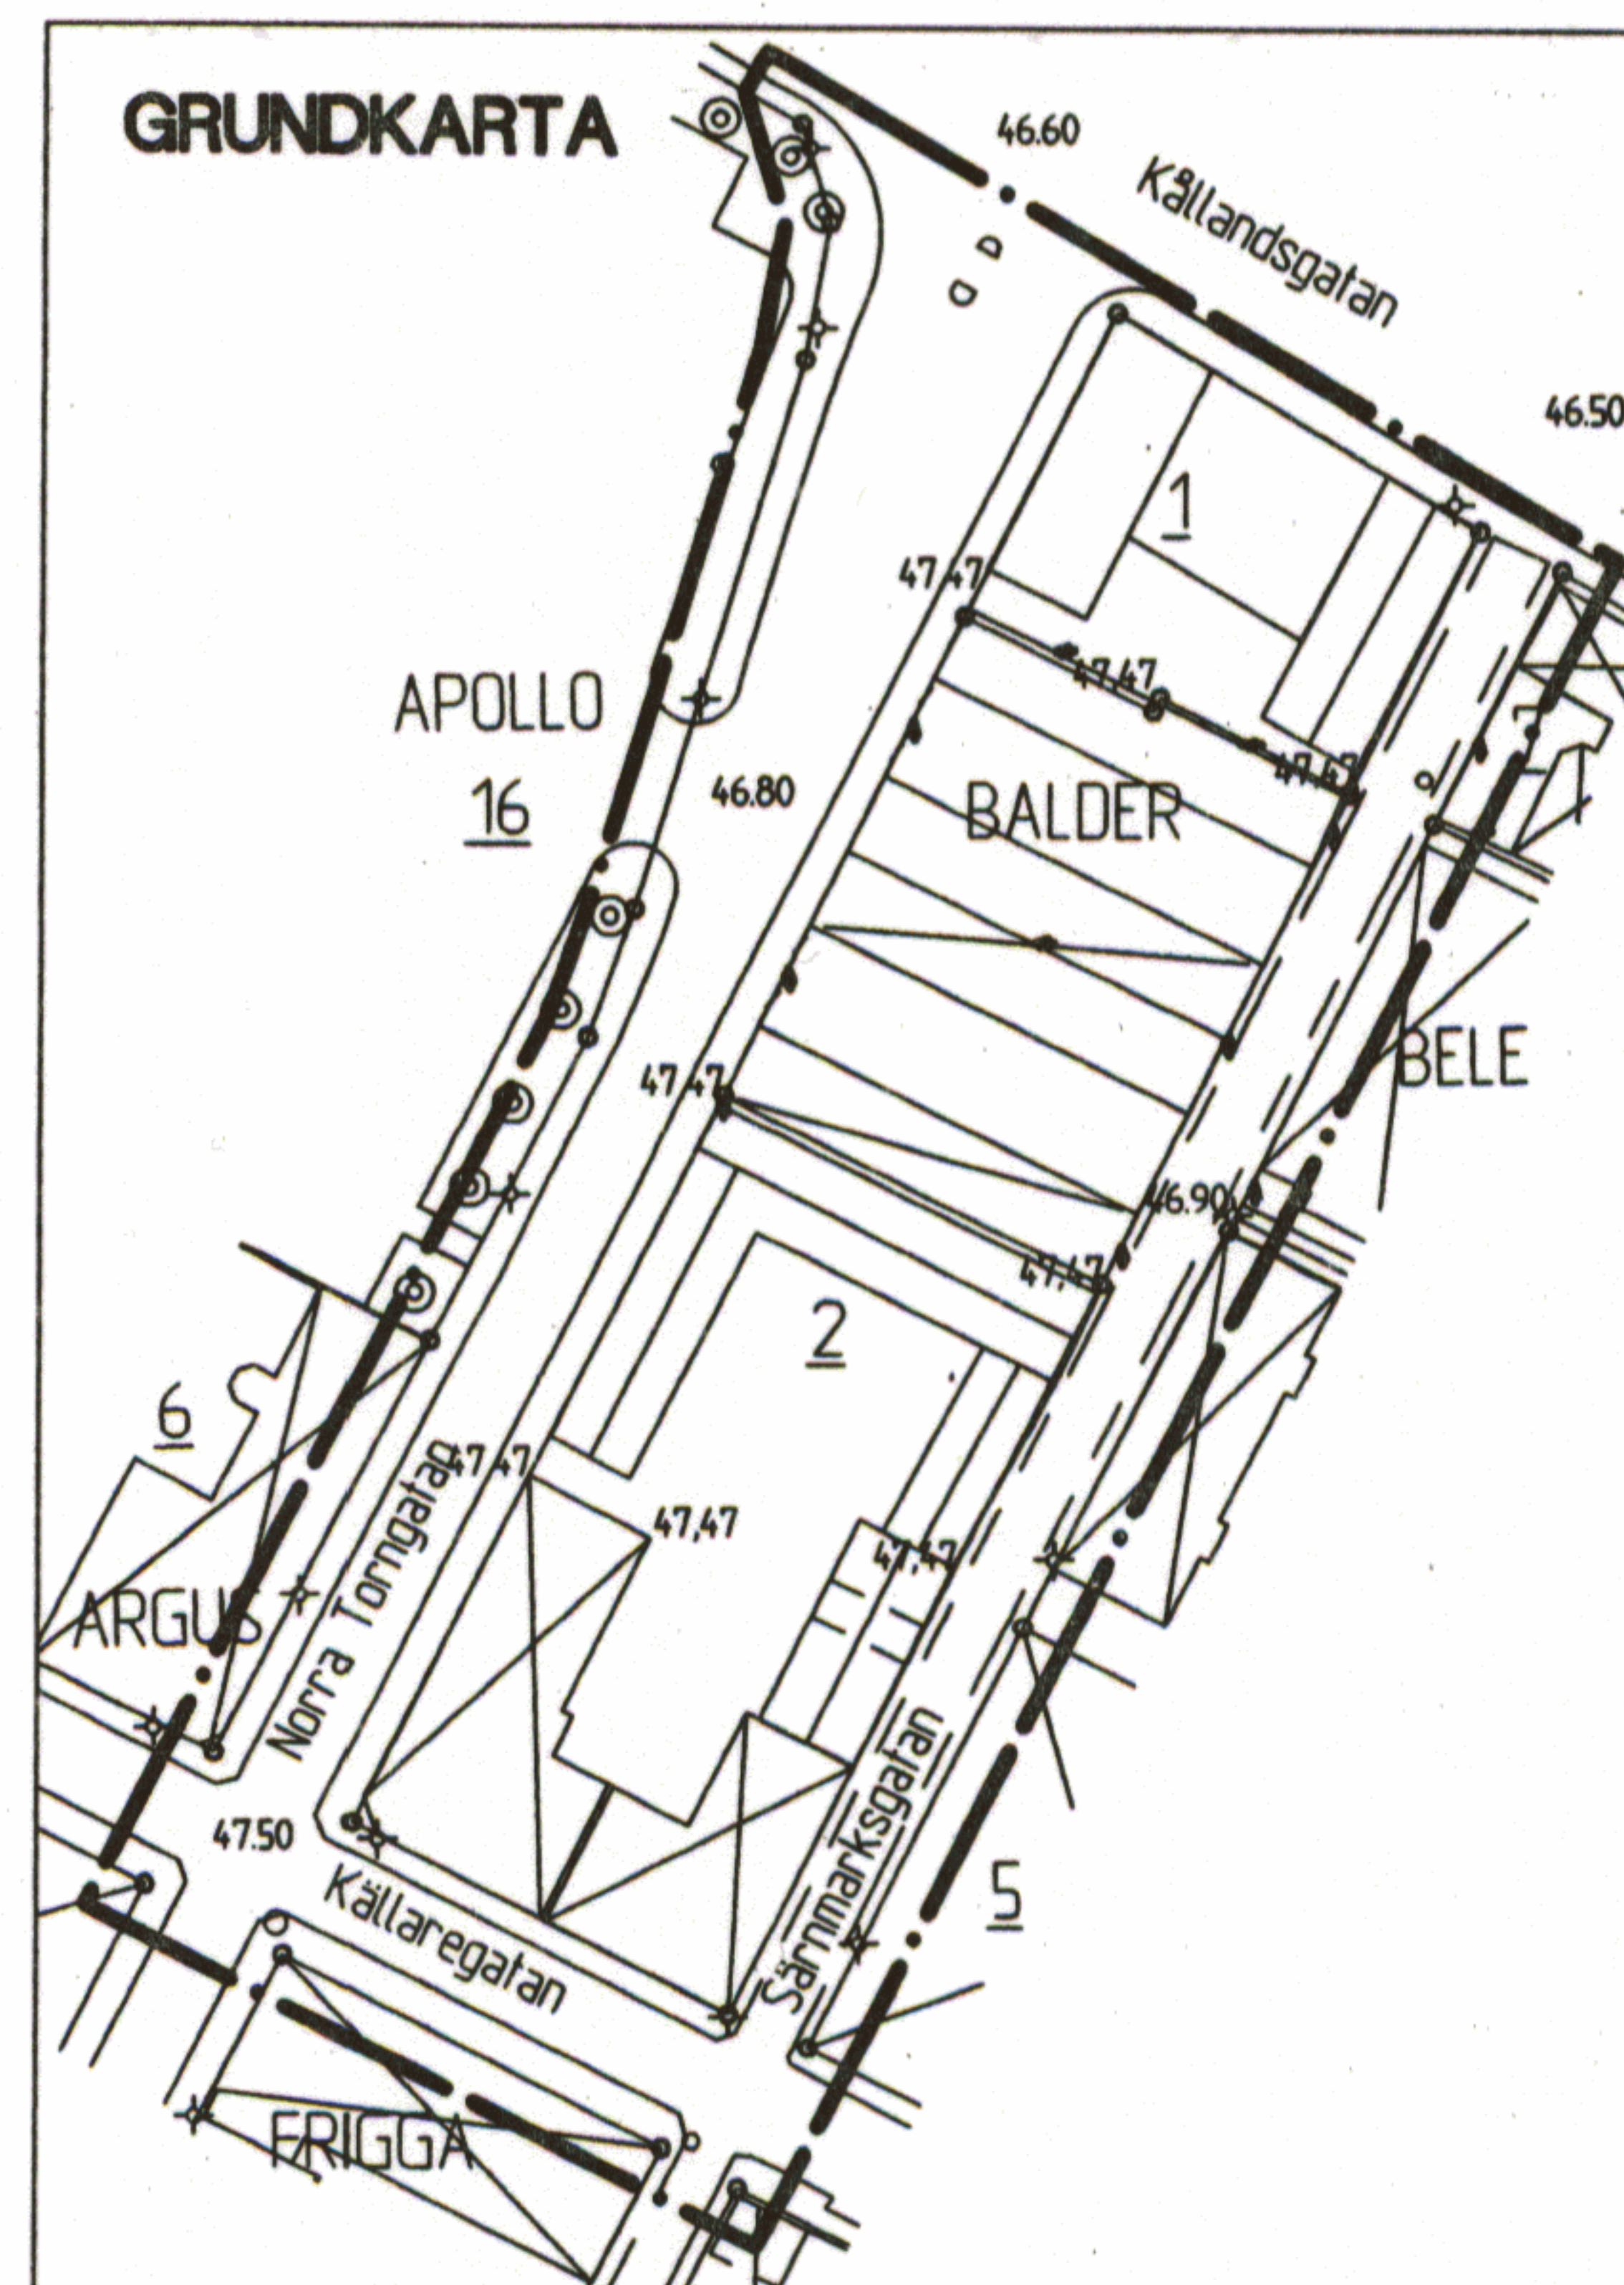
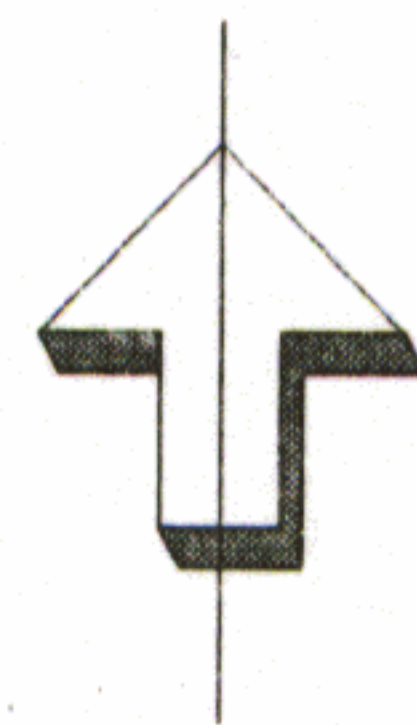
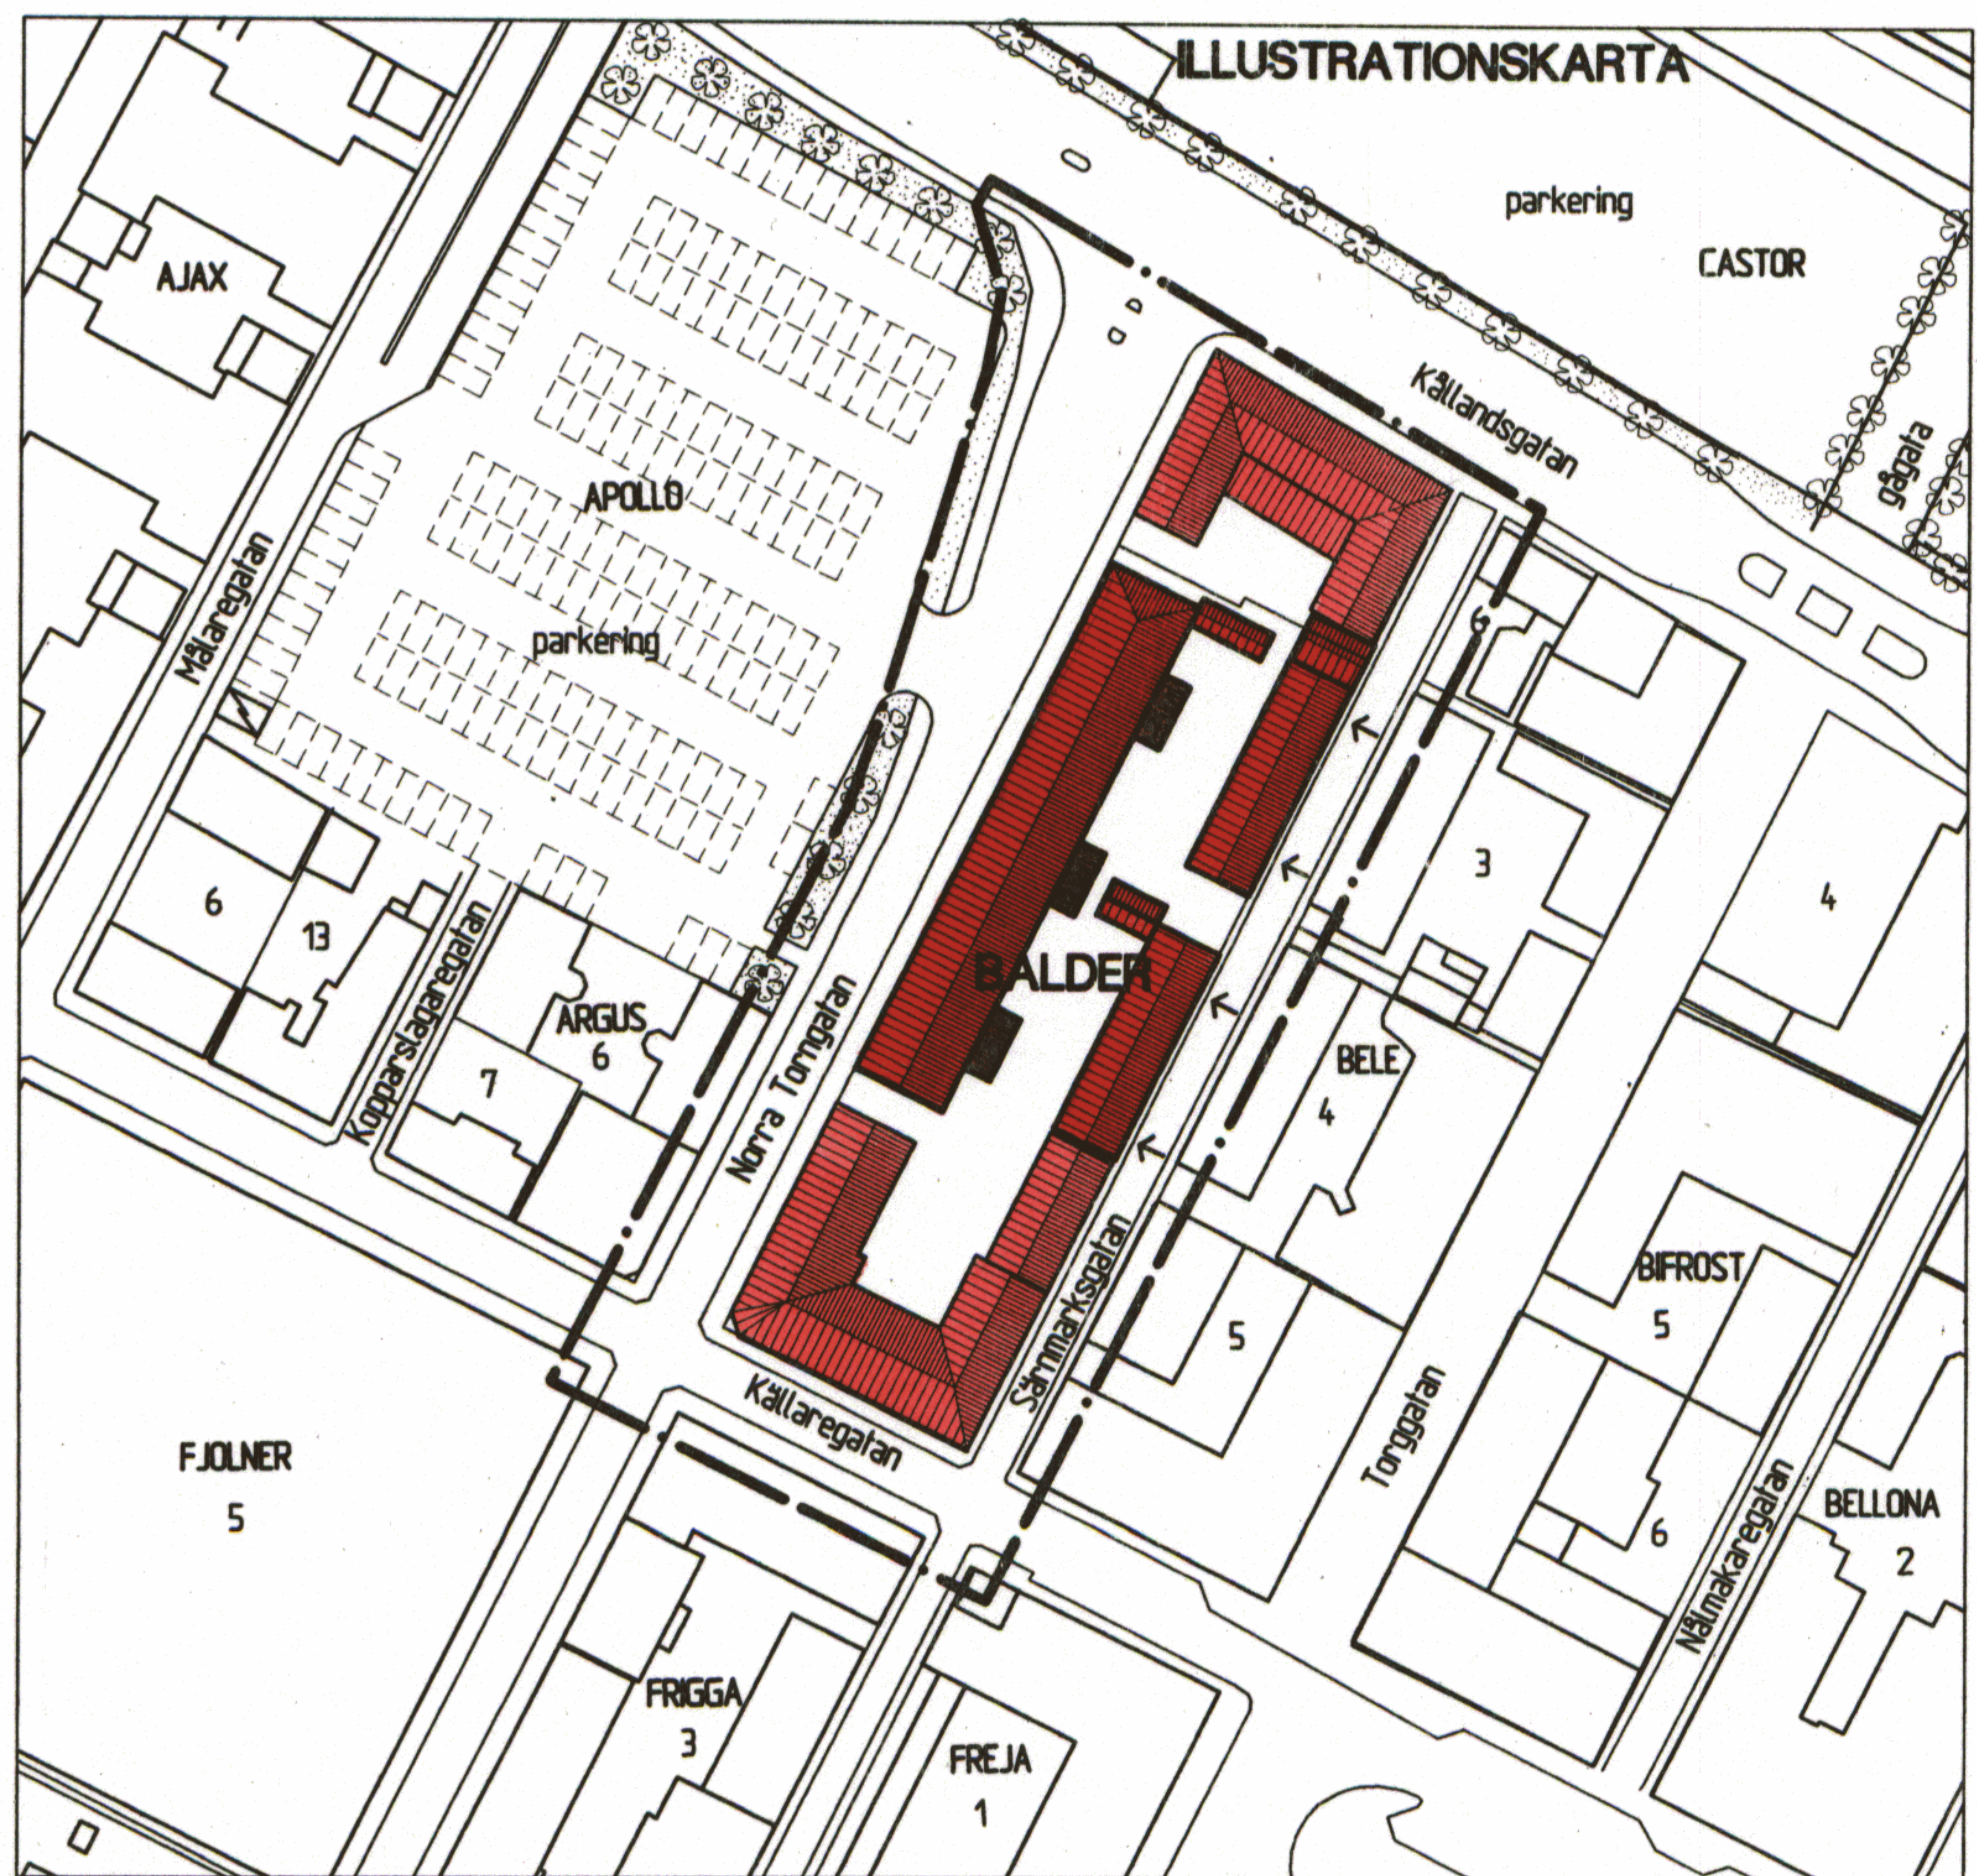


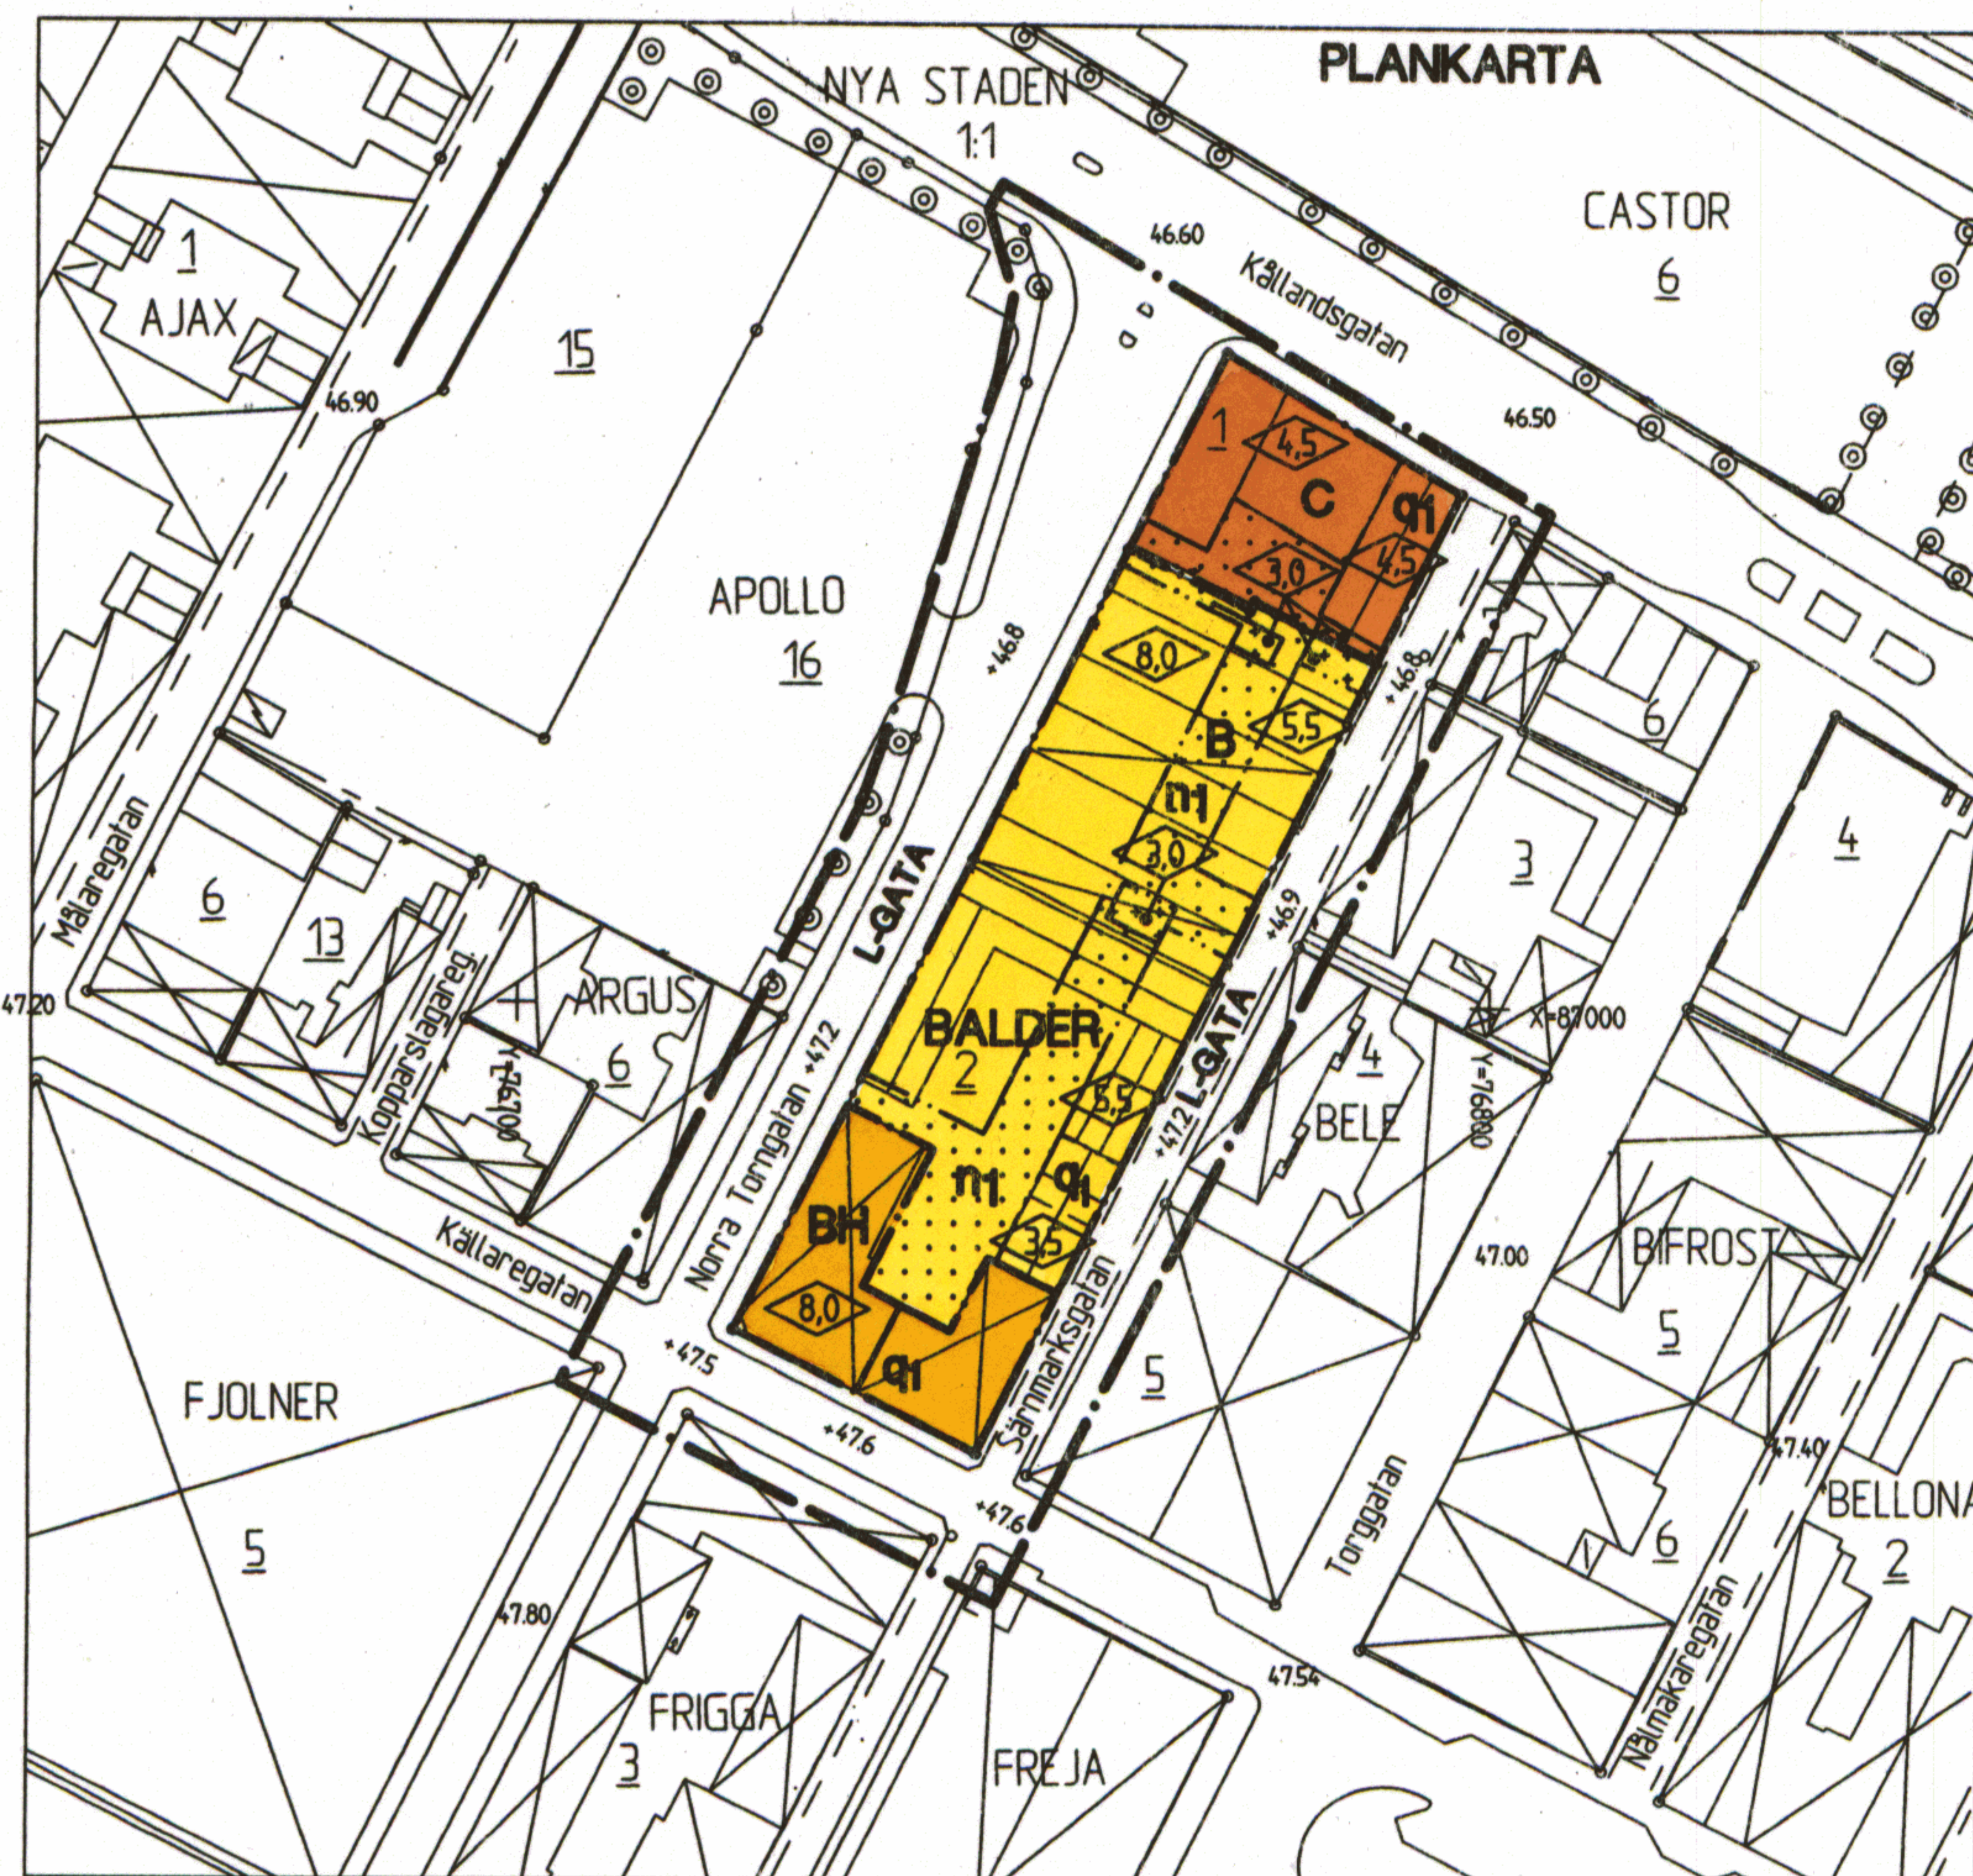

GRUNDKARTANS BETECKNINGAR

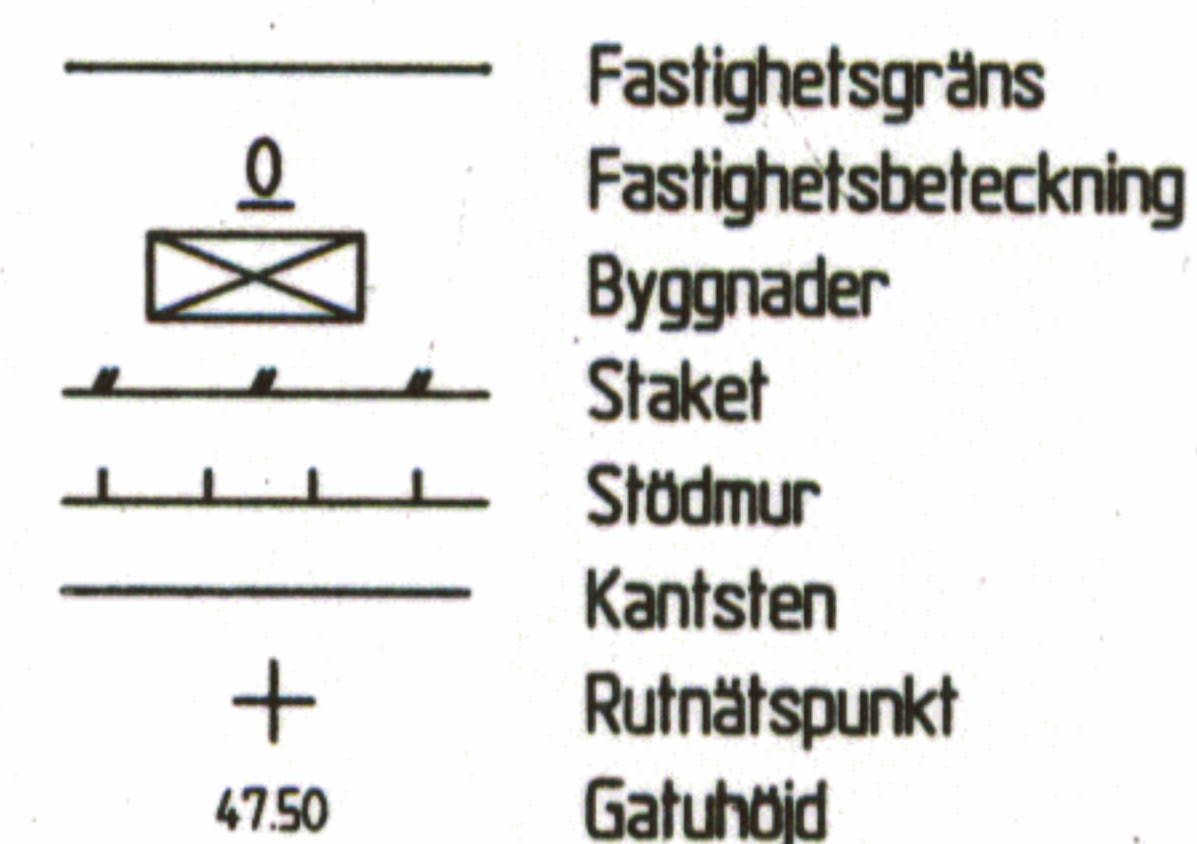


UPPLYSNINGAR

Detaljplanen utgörs av denna plankarta med bestämmelser och illustrationskarta, planbeskrivning, miljökonsekvensbeskrivning, genomförandebeskrivning samt fastighetsförteckning.

Uppgifter om grundkartan, upprättad i augusti 1999:
Höjdsystem: Rikets-1900
Koordinatsystem: 5 gon V 64 1938
Måtklass: II


ILLUSTRATIONSKARTANS BETECKNINGAR

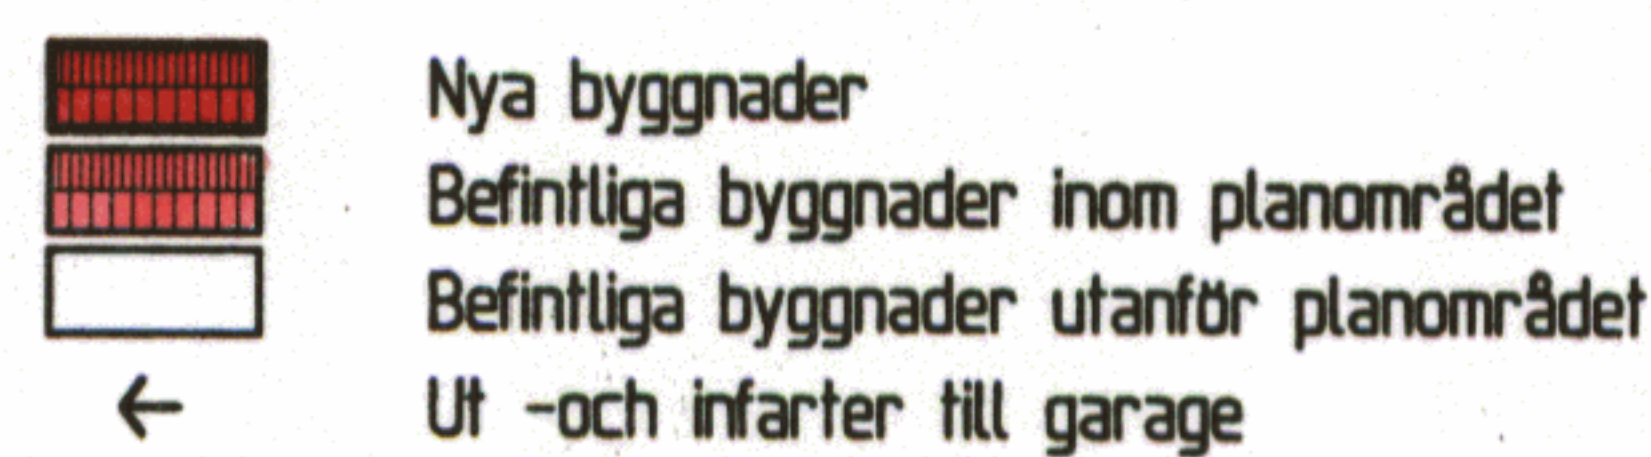

PLANBESTÄMMELSER


Följande gäller inom områden med nedanstående beteckningar. Där beteckning saknas gäller bestämmelsen inom hela planområdet. Endast angiven användning och utformning är tillåten.

GRÄNSBETECKNINGAR

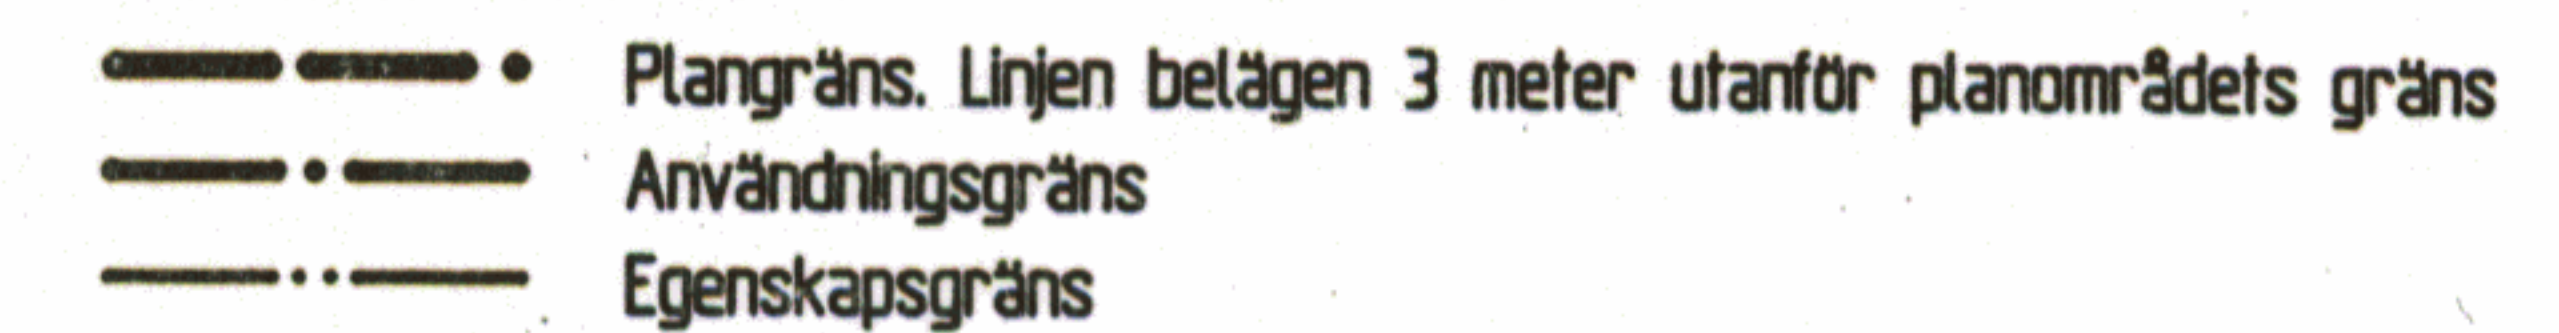


ANVÄNDNING AV MARK

Allmänna platser

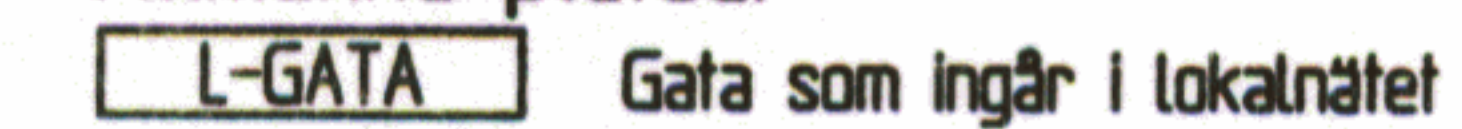


Kvartersmark

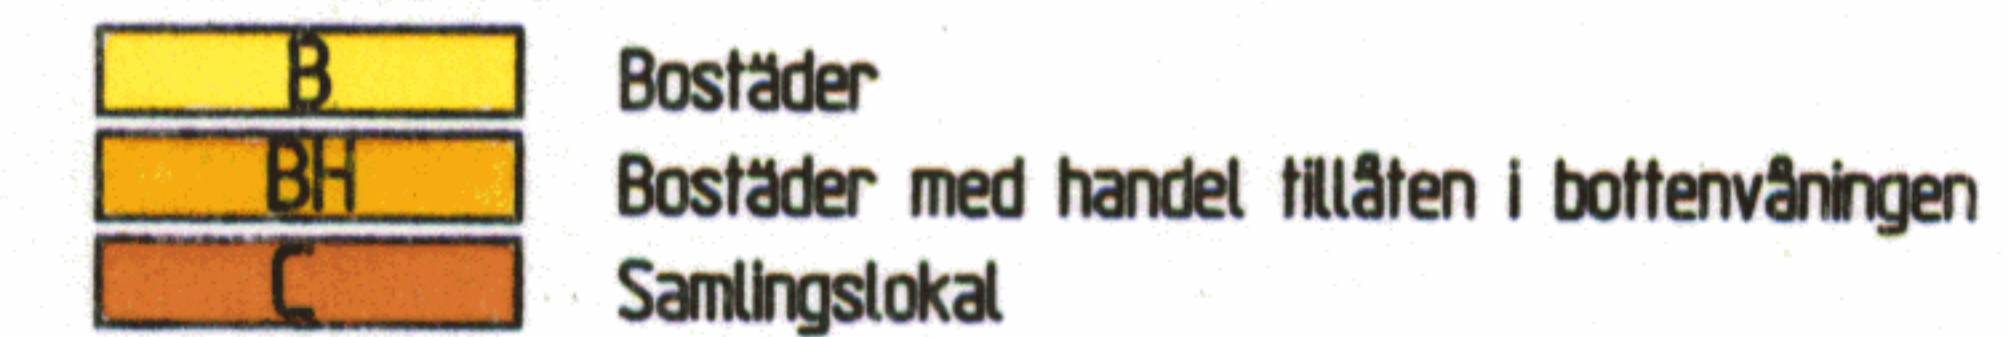

UTFORMNING AV ALLMÄNNA PLATSER

+0.0 Föreskriven höjd över notplanet

BEGRÄNSNING AV MARKENS BEBYGGANDE

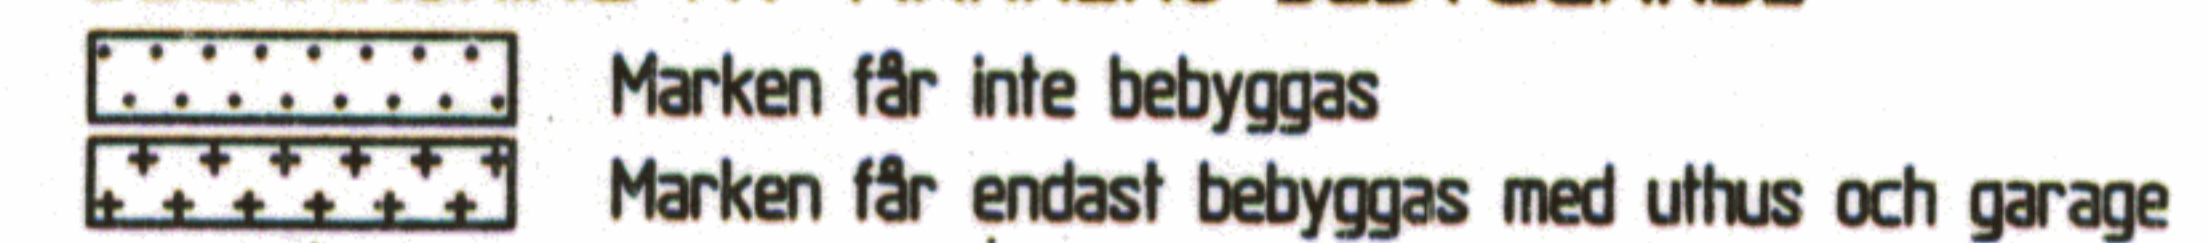

MARKENS ANORDNANDE

Mark och vegetation

n₁ Gårdshöjd skall anknyta i nivå till angränsande gator

UTFORMNING, UTFÖRANDE

Utformning

60 Högsta byggnadshöjd i meter

Utseende (ny bebyggelse)

Tak skall vara tegelröda och ges en lutning av minst 30 och högst 35 grader

Varsamhet

De särdrag och värden hos bebyggelsen som angivits i planbeskrivningen skall särskilt beaktas vid ändring

Skyddsbestämmelse

q₁ Byggnaden får ej rivas

ADMINISTRATIV BESTÄMMELSE

Genomförandetid

Genomförandetiden utgår 5 år efter det att planen vunnit laga kraft

Detaljplan för kvarteret Balder i Lidköping, Lidköpings kommun

Upprättad i februari 1998, reviderad i augusti 1999

Kjell Larsson / stadsarkitekt Kjell Holgersson / planarkitekt

Skala 1:1000
0 10 20 30 40 50 100 m



LIDKÖPINGS KOMMUN
STADSBYGGNADSKONTORET
"En vacker och levande stad och bygd"

293