

Förslag till
ändring av stadsplanen
för del av stadsdelen

STADEN i ÖSTERSUND

(kv:n Lagboken, Kokboken och Psalmboken),

uppgjort av stadsarkitekten i Östersund
i februari 1967.

STADSPLANEKARTA

Östersund den 1 februari 1967.

Bo Linder
Stadsarkitekt.

Ifrågavarande stadsplaneändring har fastställts
genom länsstyrelsens i Jämtlands län resolution
denna dag. Enär jämlikt stadgandet i 150 § tredje
stycket byggnadslagen klagan ej må föras över
resolutionen, har denna vunnit laga kraft; be-
tygar.

Östersund i landskansliet den 19 juni 1967.

På tjästens vägnar:

Ulf Törnwall

Område undantaget från
fastställelse.

BETECKNINGAR.

GRUNDKARTAN:

- Gällande områdesgräns.
- - - Fastighetsgräns
- - - Körbanekant.
- - - Gräns för planteringar.
- - - Slänt.
- - - Staket.
- - - Byggnad.
- - - Belysningsstolpe.
- - - Punkt i rutnät.
- - - Polygonpunkt.
- - - Stadsägonummer.
- - - Tomtnummer.
- - - Gällande gatuhöjd.

STADSPLANEFÖRSLAGET:

- - - Linje belägen tre (3) meter utanför det område
som förslaget avser.
- - - Gällande områdesgräns.
- - - Gällande områdesgräns avsedd att utgå.
- - - Gatu-, kvarters- eller annan områdesgräns.
- - - Bestämelsegräns.

Byggnadskvarter:
Område för allmänt ändamål.

Övriga beteckningar:
Mark som icke får bebyggas.
Byggnads höjd i meter över stadens nollplan.
Mark för underjordiska ledningar.
Taks lutningsvinkel i grader.

Tillhör stadsfullmäktiges i Östersund
beslut den 16-19 67 § 18 betygar
Stadsfullmäktiges sekreterare
t.p.


SKALA 1:1000

10 0 10 20 30 40 50

100 M.

Grundkarta upprättad i januari
1967 genom stadsingenjörskontoret.
Fastighetsredovisningen kompletterad
till den 1.2.1967.

Olaf Rosenius
Stadsingenjör.

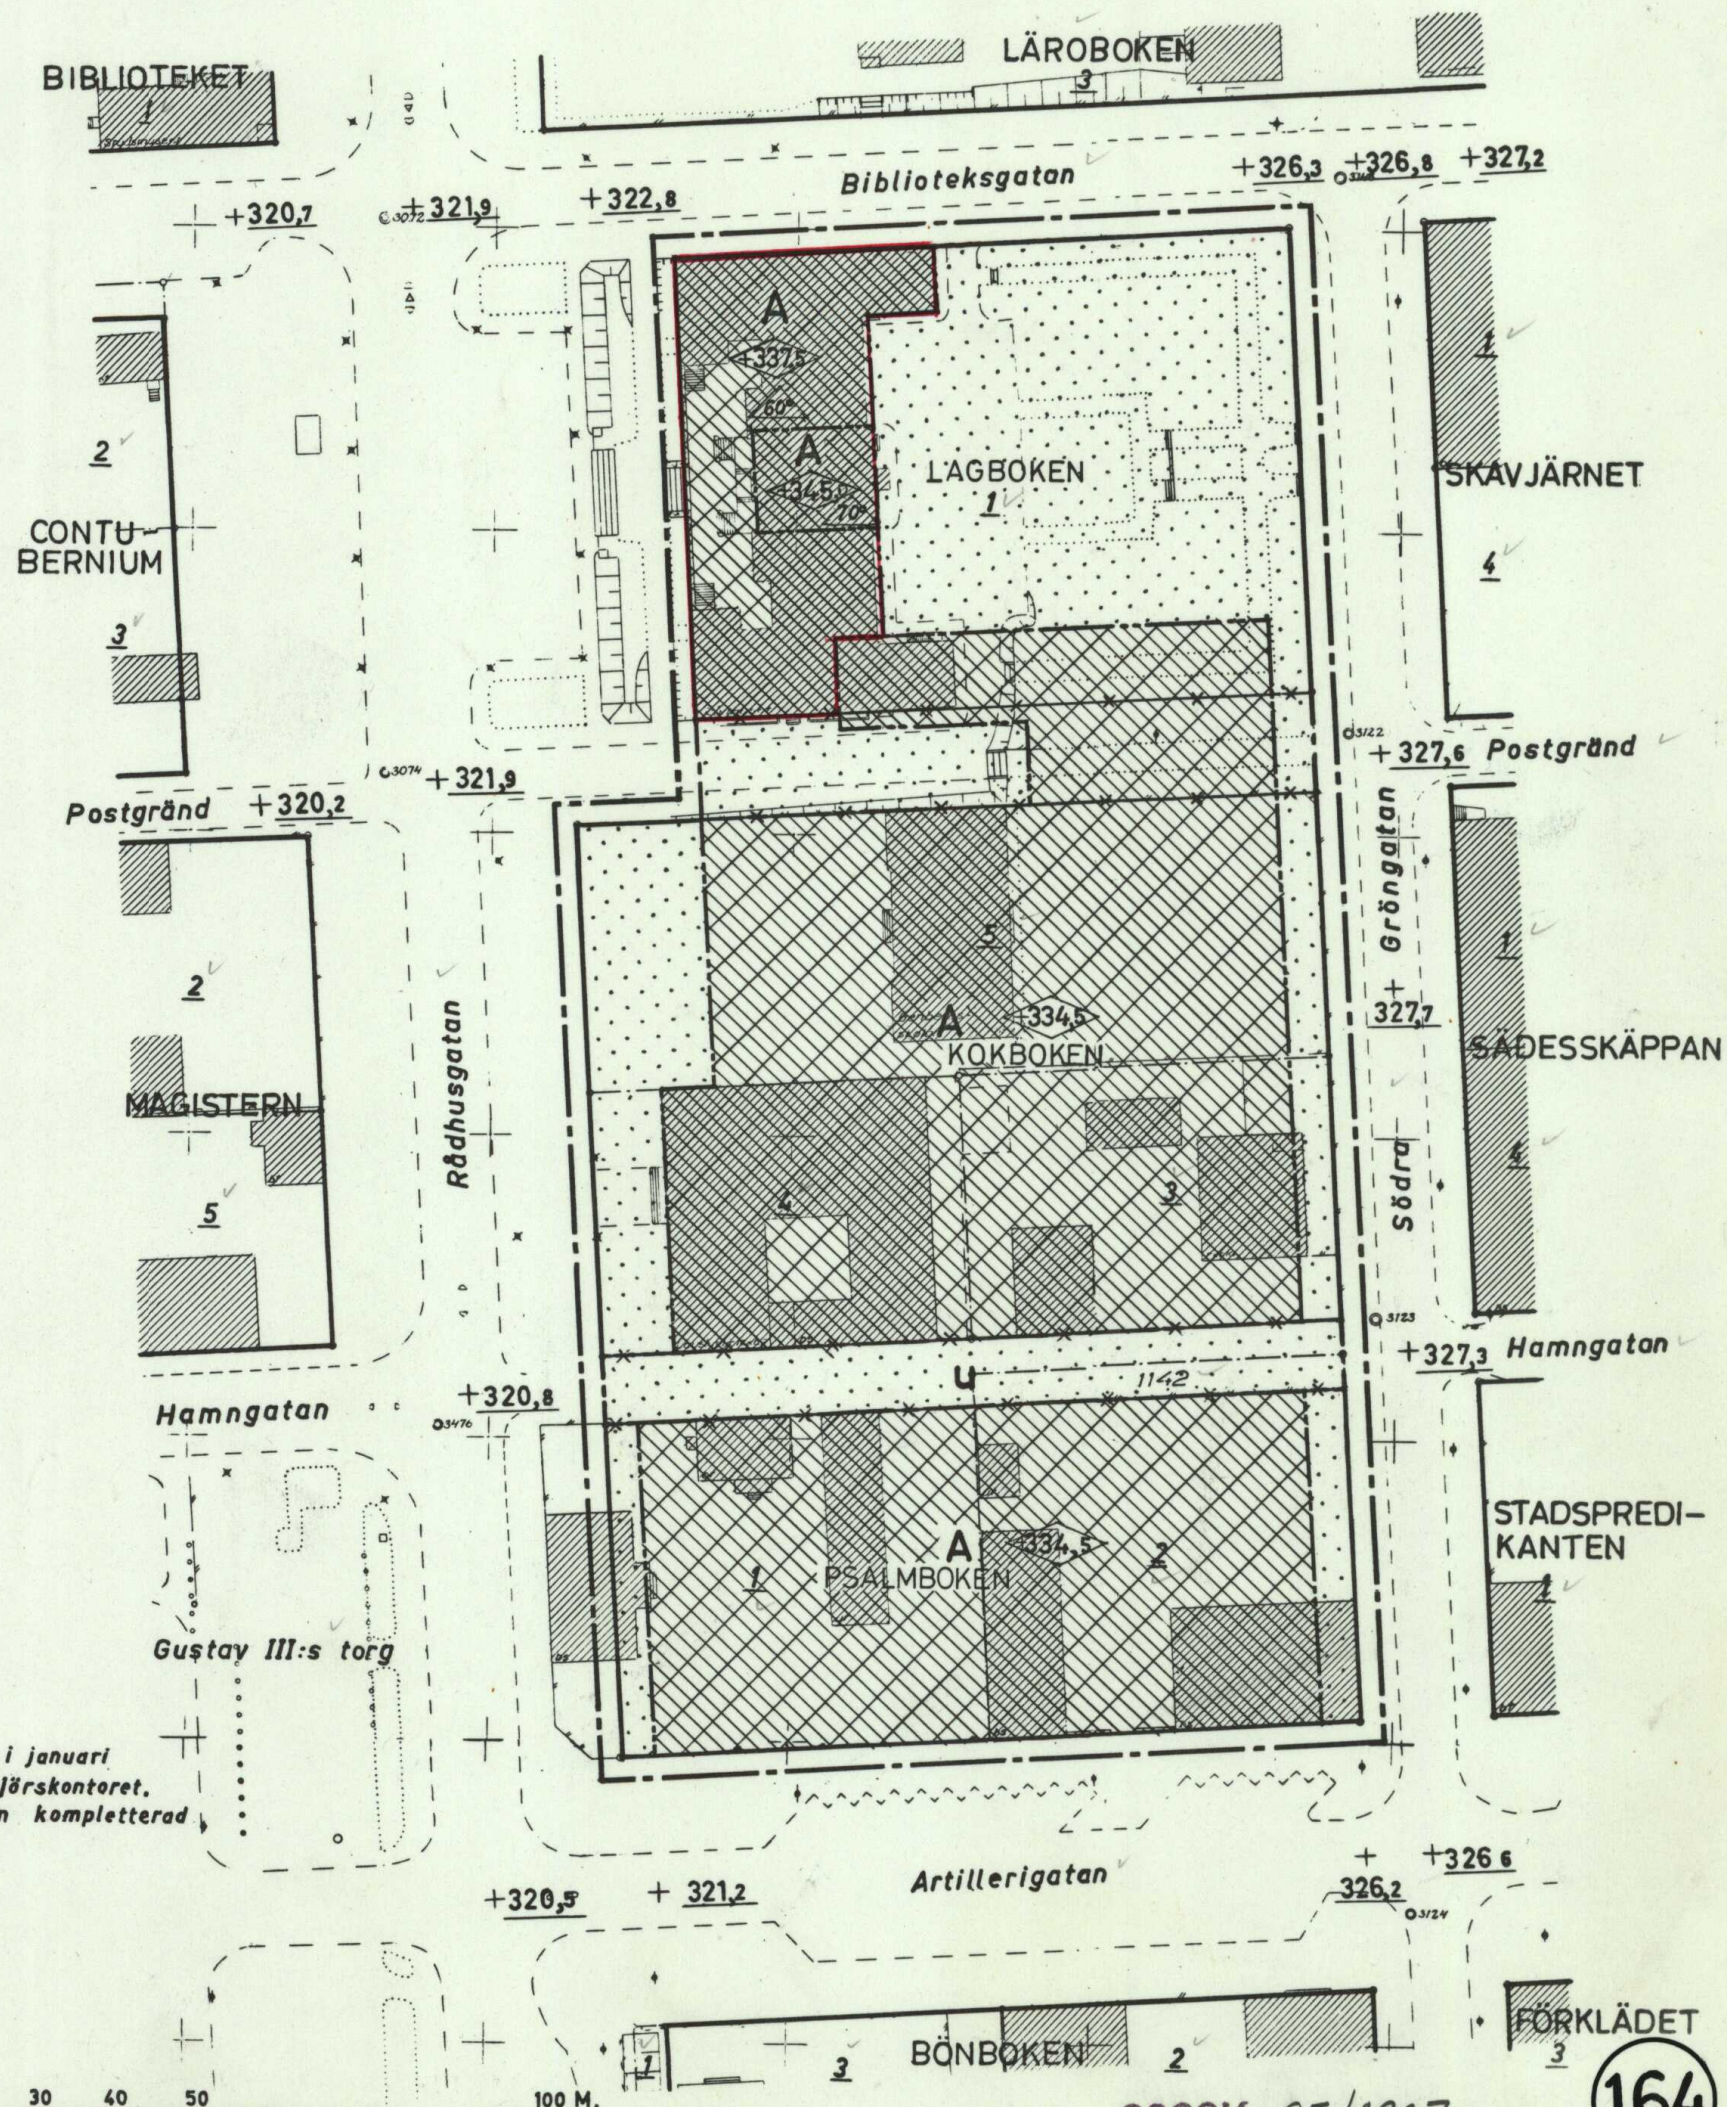

2380K-95/1967

SVENSKA REPRODUKTIONS AB 1967

164