


x = 5100

År 1965 den 25 oktober fastställdes denna ändring av byggnadsplan på sätt länsstyrelsens beslut samma dag närmare utvisat; och må enligt 150 § 3 st. byggnadslagen talan icke följeföras mot nämnda beslut, varför detta omedelbart vunnit laga kraft, betygar, Stockholm å landskansliet som ovan.

På tjänstens vägnar:

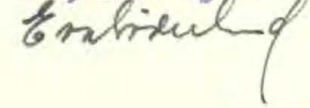

Tillhör Kommunfullmäktige beslut
av den 17.6.1965 enl. § 101
betygar:

Holger Almgren
ordförande

Vidimeras i tjänsten:
Malmström

x = 5000

x = 4900


x = 4800

Grundkartan upprättad år 1964 inom
Kommun Konsult-LBF:s lantmäteriavdelning
av lantmätare Sten Ahlberg och måtnings-
ingenjör Sture Lundgren.

Koordinatsystem

I plan fristående
I höjd rikets

Fastighetsredovisning den 12 november 1964

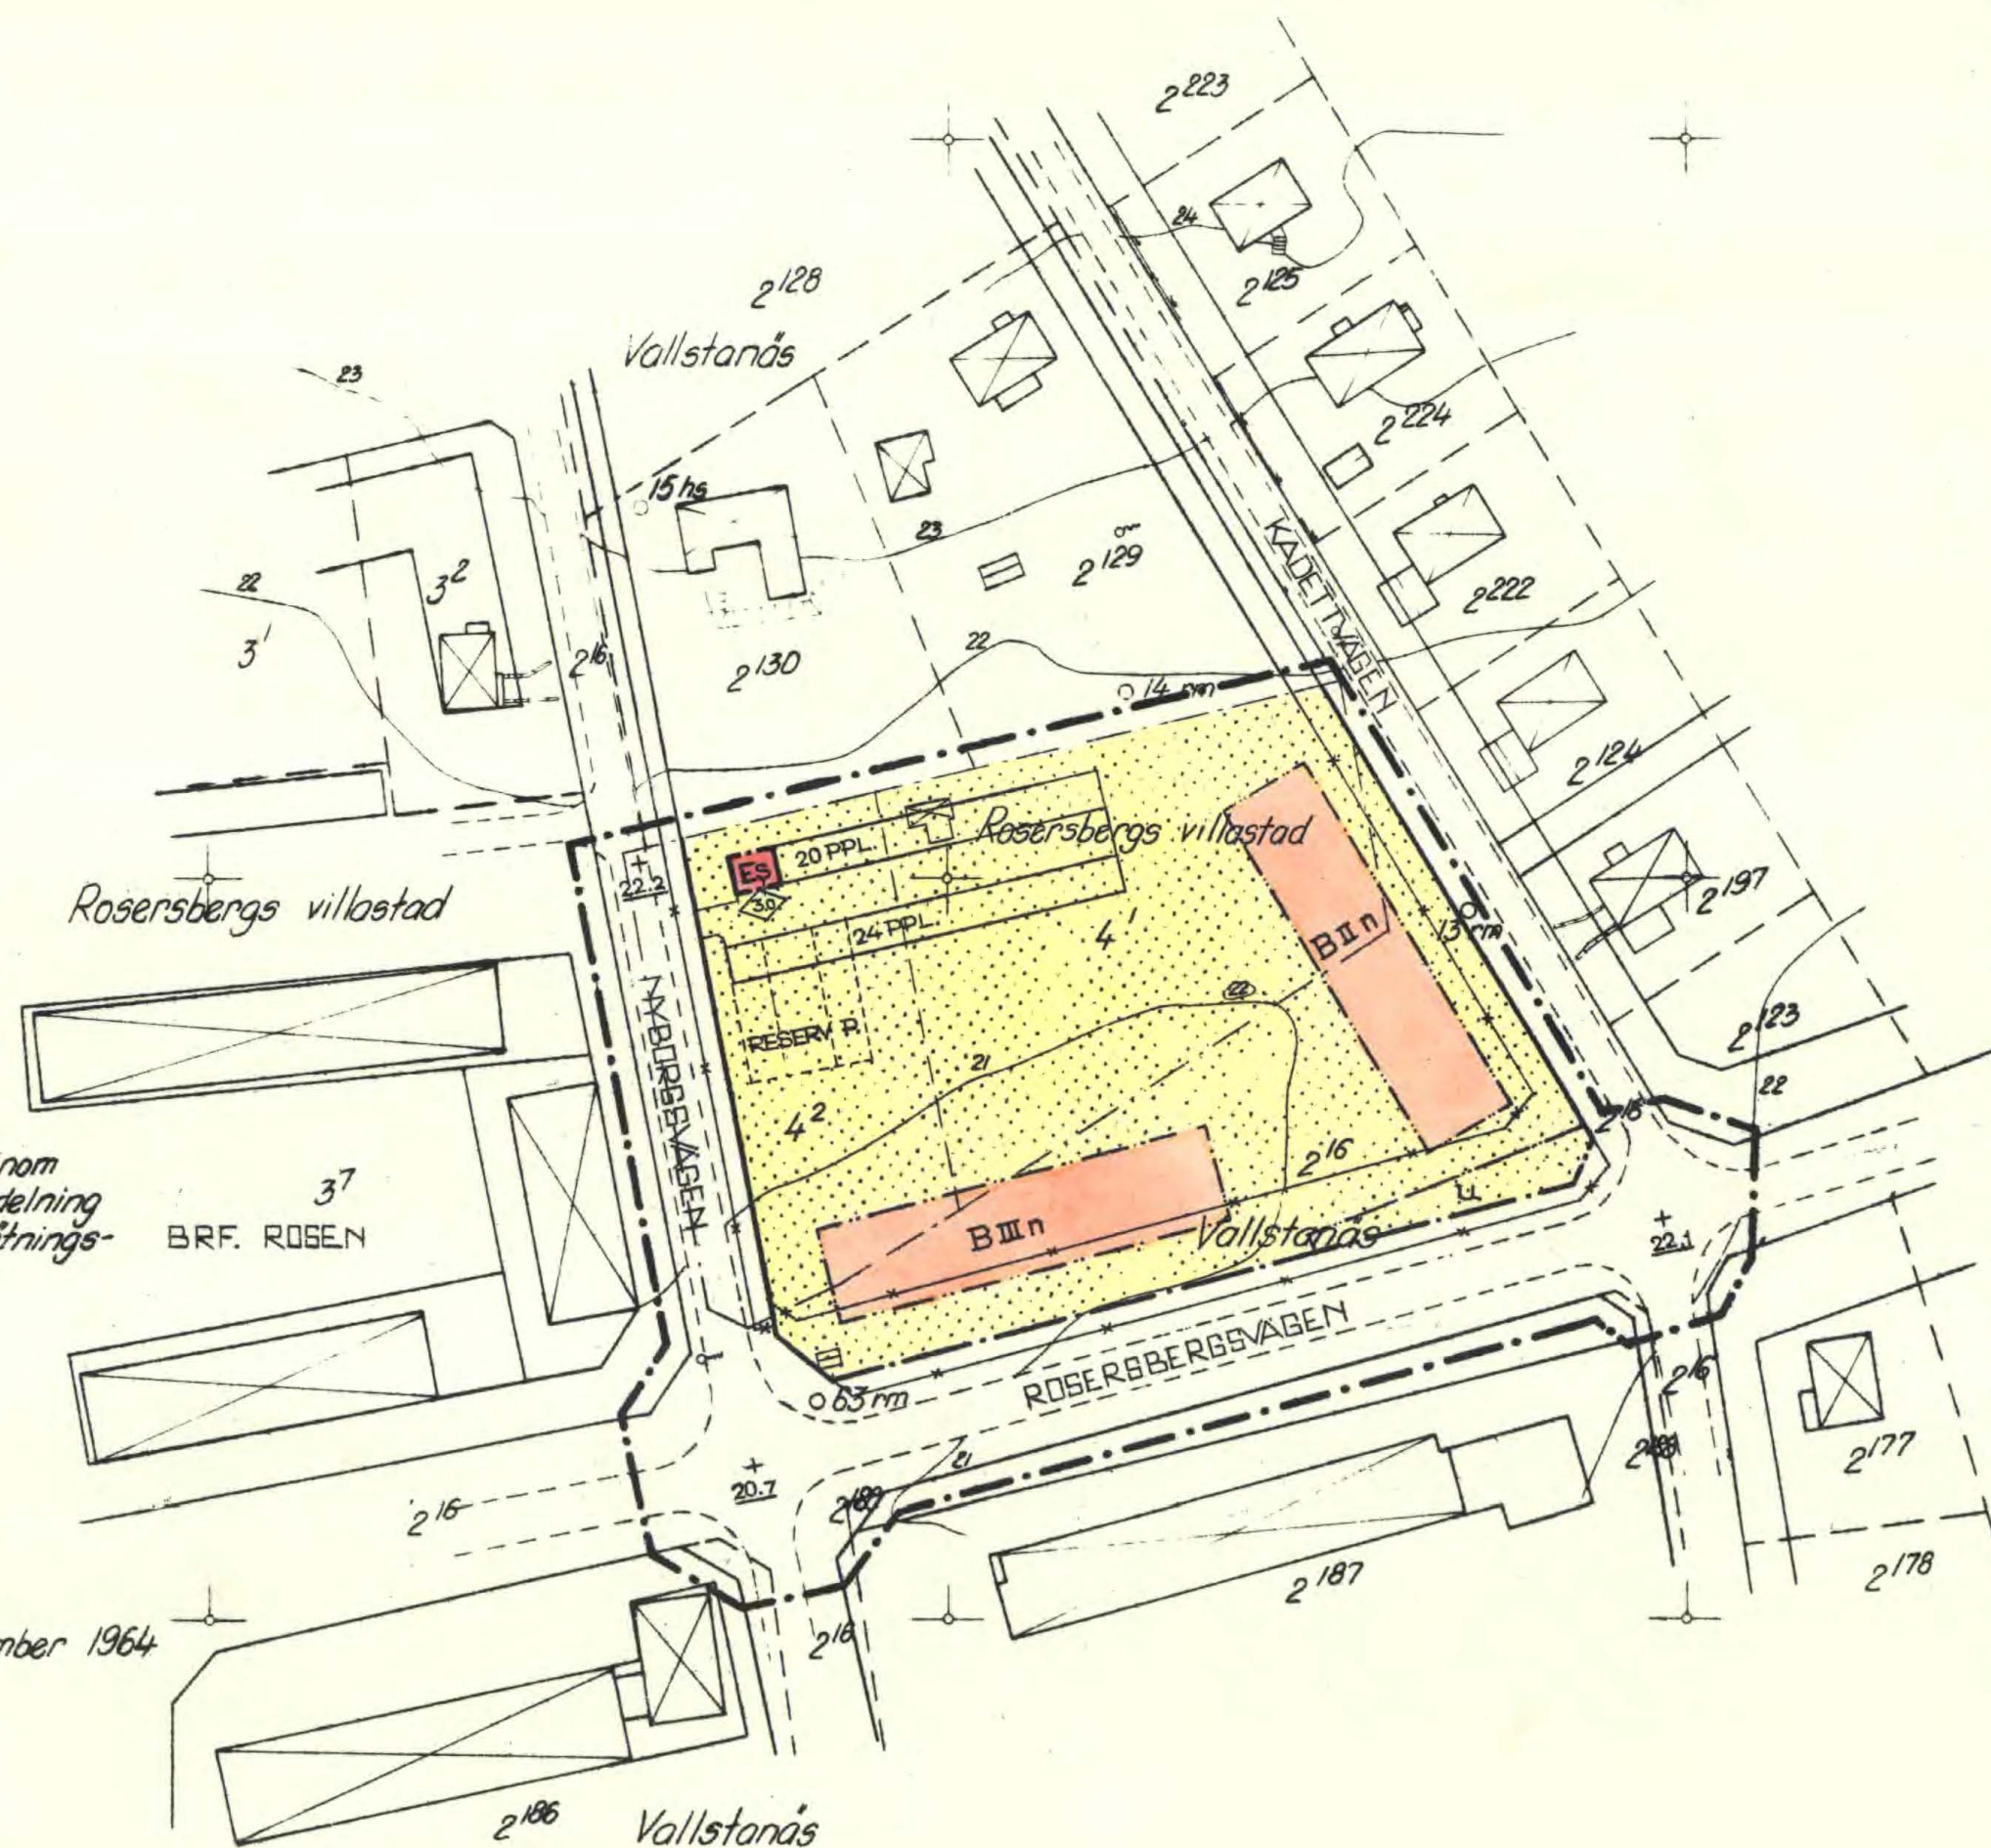

FÖRSLAG TILL ÄNDRING AV
BYGGNADSPLENEN FÖR DEL AV
ROSERBERGS SAMHÄLLE (KADETTEN)
I NORRSUNDA SOCKEN, MÄRSTA KOMMUN
STOCKHOLMS LÄN
UPPRÄTTAT I DECEMBER 1964, REV. I MARS OCH MAJ 1965
INOM KOMMUNERNAS I SAMARBETE MED
KONSULTBYRÅ-LBF AV

Arne Björner
ARKITEKT SÄR

Stig Dranger
ARKITEKT SÄR

BETECKNINGAR:
BYGGNADSPLENKARTA
A. GRÄNSBETECKNINGAR

- BYGGNADSPLENGRÄNS (BEL. 3 METER UTANFÖR DET OMRÅDE FASTSTÄLLELSEN AVSER)
- GÄLLANDE OMRÅDE- OCH BESTÄMMELSEGRÄNS
- VÄG- BYGGNADSMARK- OCH ANNAN OMRÅDESGRÄNS
- BESTÄMMELSEGRÄNS
- GRÄNSLINJER EJ AVSEDDA ATT FASTSTÄLLAS

B. OMRÅDESBETECKNINGAR
ALLMÄN PLATS

VÄGMARK

BYGGNADSMARK

OMRÅDE FÖR BOSTADSÄNDAMÅL

SPECIALOMRÅDE

TRANSFORMATORSTATION

C. ÖVRIGA BETECKNINGAR

MARK SOM ICKE FÅR BEBYGGAS

II, III ANTAL VÅNINGAR

BYGGNADSHÖJD

OMRÅDE DÄR VINDSINREDNING ICKE FÅR UTFÖRAS

GÄLLANDE VÄGHÖJD

MARK TILLBÄNGLIG FÖR UNDERJORDISKA LEDNINGAR

0 10 20 30 40 50 60 70 80 M

Skala 1:1000

Kopians likhet med originalet
intygas.

Märsta den 13/7 1965
Stig Dranger

K.KONSULT-LBF: 20-20-100-20-421-001

Norrsunda 289^I

Zinktryck Reko-Foto

e.k. 285/7R