


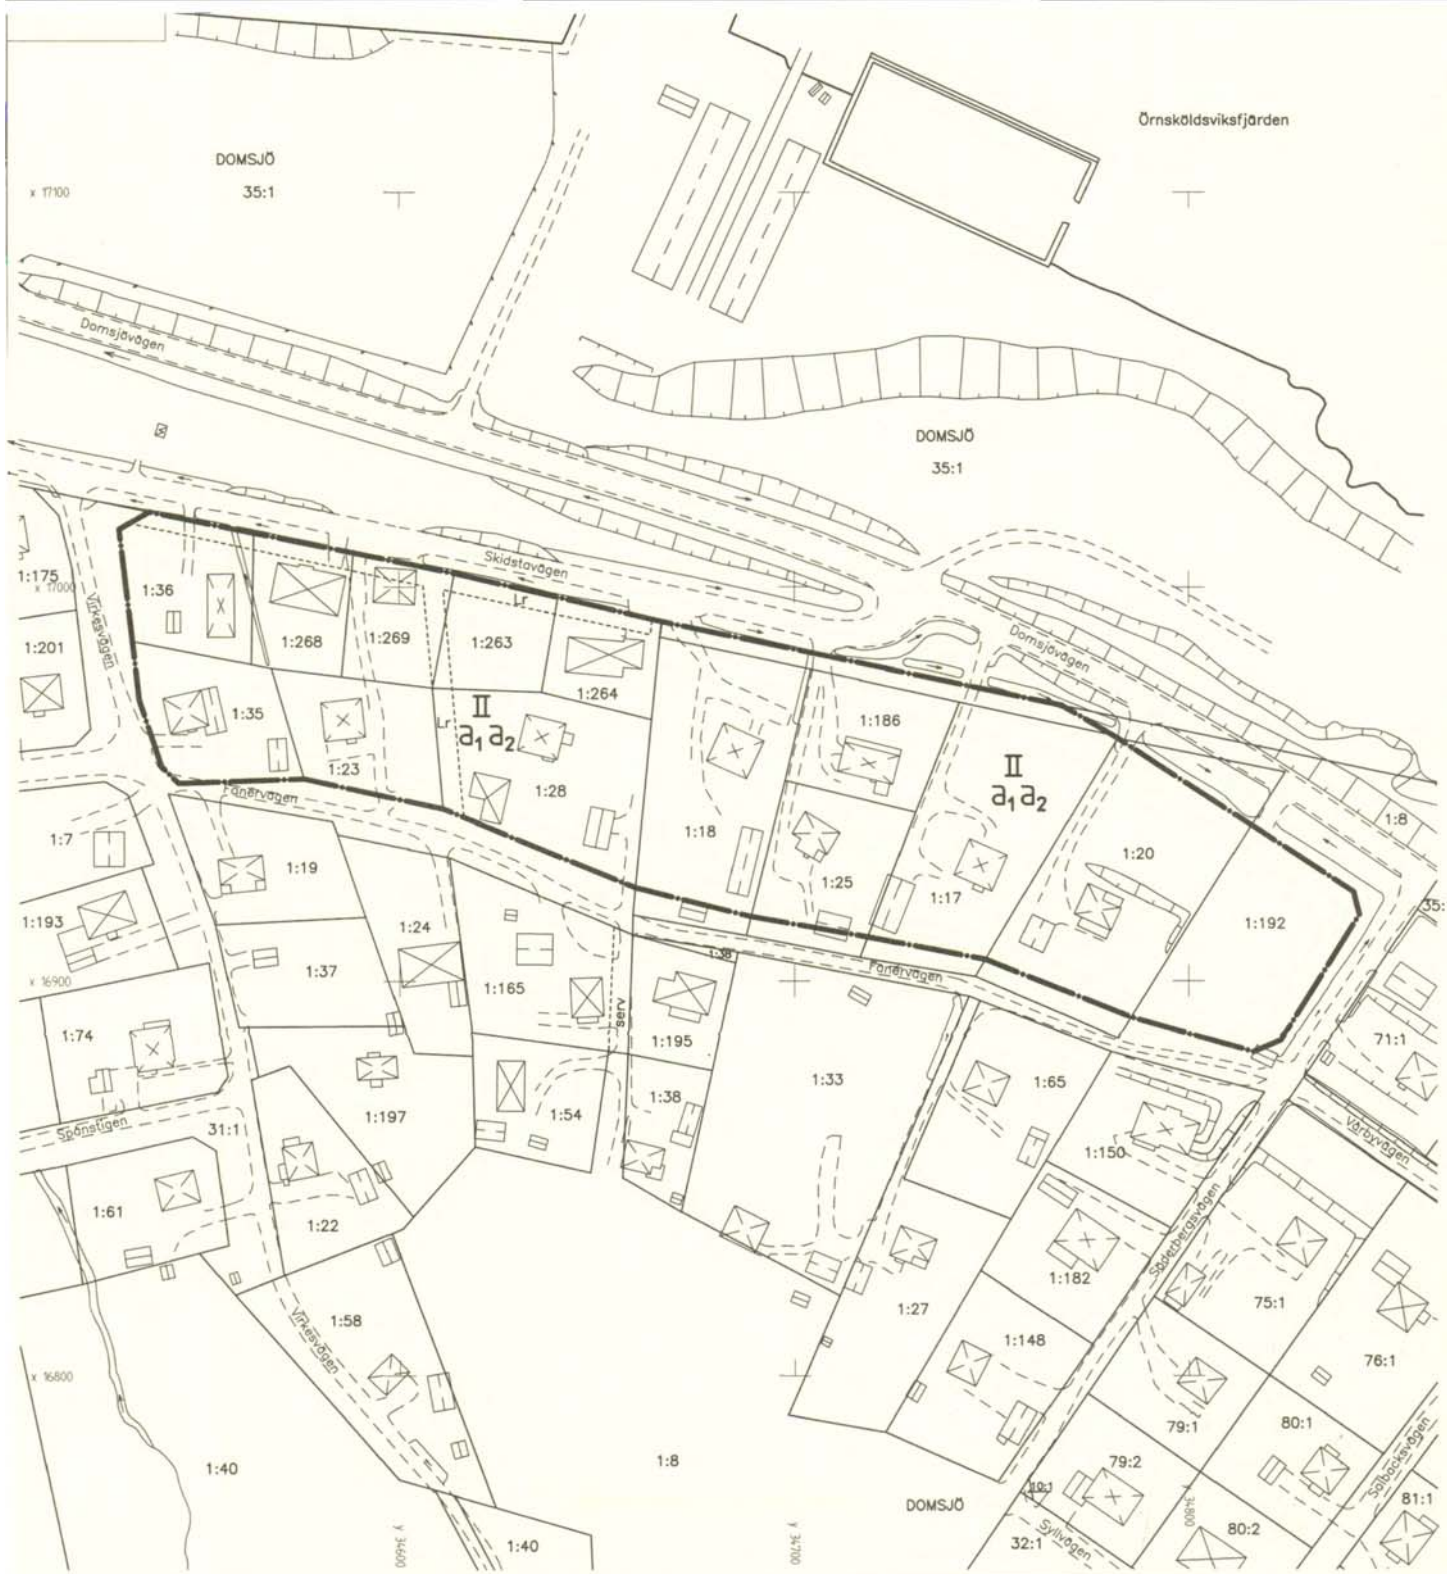

TILLÄGG TILL PLANBESTÄMMELSER

FÖLJANDE GÄLLER INOM OMRÅDE MED NEDANSTÅENDE BETECKNINGAR. ENDAST ANGIVEN UTFORMNING ÄR TILLÄTEN.
UNDERLUGGANDE DETALJPLAN (STADSPÅN FÖR ÖSTRA SKIDSTA, FASTSTÄLLT 1971-07-12) GÄLLER JÄMSIDES MED DENNA ÄNDRING.

GRÄNSER

GRÄNS FÖR OMRÅDE INOM VILKET TILLÄGG TILL PLANBESTÄMMELSER SKA GÄLLA

UTFORMNING

II HÖGSTA ANTAL VÄNINGAR

ADMINISTRATIVA BESTÄMMELSER

GEMÖFÖRÄNDETID

a₁ GEMÖFÖRÄNDETIDEN ÄR FEM ÅR FRÅN DEN DAG PLANEN VINNER LAGA KRAFT

ÄNDRAD LÖVPLUKT

- a₂ BYGGLOV KRÄVS INTE FÖR ATT:
- a) UPPFÖRA KOMPLEMENTBYGGNAD PÅ HÖGST 50 KVM
 - b) GÖRA TILLBYGGNAD TILL HUVUDBYGGNAD
 - c) GÖRA TILLBYGGNAD TILL KOMPLEMENTBYGGNAD UPP TILL 50 KVM

UPPLYSNINGAR

- BYGGANMÅLAN SKA GÖRAS TILL PLAN- OCH MILJÖNÄMNDEN MINST TRE VECKOR INNAN ARBETENA PÅBÖRJAS.
- DETALJPLANENS BESTÄMMELSER SKA FÖLJAS.
- BERÖRDA GRANNARS MEDGIVANDE KRÄVS OM KOMPLEMENTBYGGNADER ELLER TILLBYGGNADER UTFÖRS UTAN BYGGLOV.
- KRAVEN I PBL 3 KAP. SAMT ÖVRIGA NORMER OCH FÖRORDNINGAR GÄLLER ÄVEN BYGGLOVBEPRIADE ÄTGÄRDER.
- SÄRSKILT VIKTIGT ÄR ATT BEAKTA KRAVEN PÅ ANPASSNING TILL OMGIVNINGEN, BRANDSÄKERHET SAMT ATT GRÄNSVÄRDET FÖR RADONFÖREKOMST I INOMHUSLUFTEN INTE ÖVERSKRIDS.

ANTAGEN: Håkan Heldner 1997-11-17,
del nr 886
LAGA KRAFT: 1997-12-08

ÄNDRING AV DETALJPLAN TILLÄGG TILL PLANKARTA OCH BESTÄMMELSER FÖR DEL AV ÖSTRA SKIDSTA ÖRNKÖLDSVIKS KOMMUN VÄSTERNORRLANDS LÄN

UPPRÄTTAD 1997-11-14
PLAN- OCH BYGGKONTORET, ÖRNKÖLDSVIK

HÅKAN HELDNER
PLANARKOTEXT

JEANETTE BOSTRÖM
BYRÄNGENJÖR

SKALA 1:1000
0 5 10 20 30 40 50 100M