

Förslag till byggnadsplan

över del av fastigheten

Yxlö 3¹⁵

i Blidö socken och kommun
upprättad år 1960 av

Olof Dahlgvist

*Tillhör Blidö kommunalfullmäktiges
beslut av den 30/5 1961*

*Blidö kommunalfullmäktiges
Blidö*

ALF SÖDERGRÉN

Beteckningar

Befintliga förhållanden

- punkt i rutnät
- polygonpunkt
- gränsmärke
- fastighetsgräns
- elektrisk högspänningsledning
- väg
- staket
- stenmur
- berg


Byggnadsplaneförslaget

- gräns för byggnadsplan
- områdesgräns
- bestämmelsegräns
- gränslinje ej avsedd att fastställas
- temporärgräns ej avsedd att fastställas
- B
mark för bostadsändamål
- mark, som ej får bebyggas
- mark, som undantagsvis får bebyggas
- allmän plats, park
- I
allmän plats, vägnärk
- antal våningar


- förbud mot utfart
- V
vattenområde
- Vb
vattenområde, som får överbyggas

0 20 40 60 80 100 120 140 160 180 200

Skala 1:2000

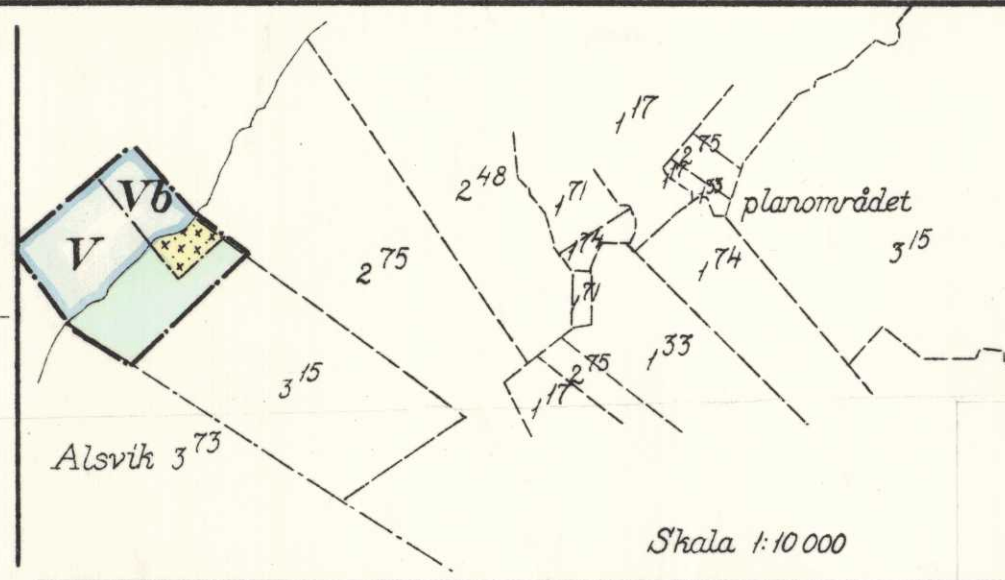

Skala 1:10 000

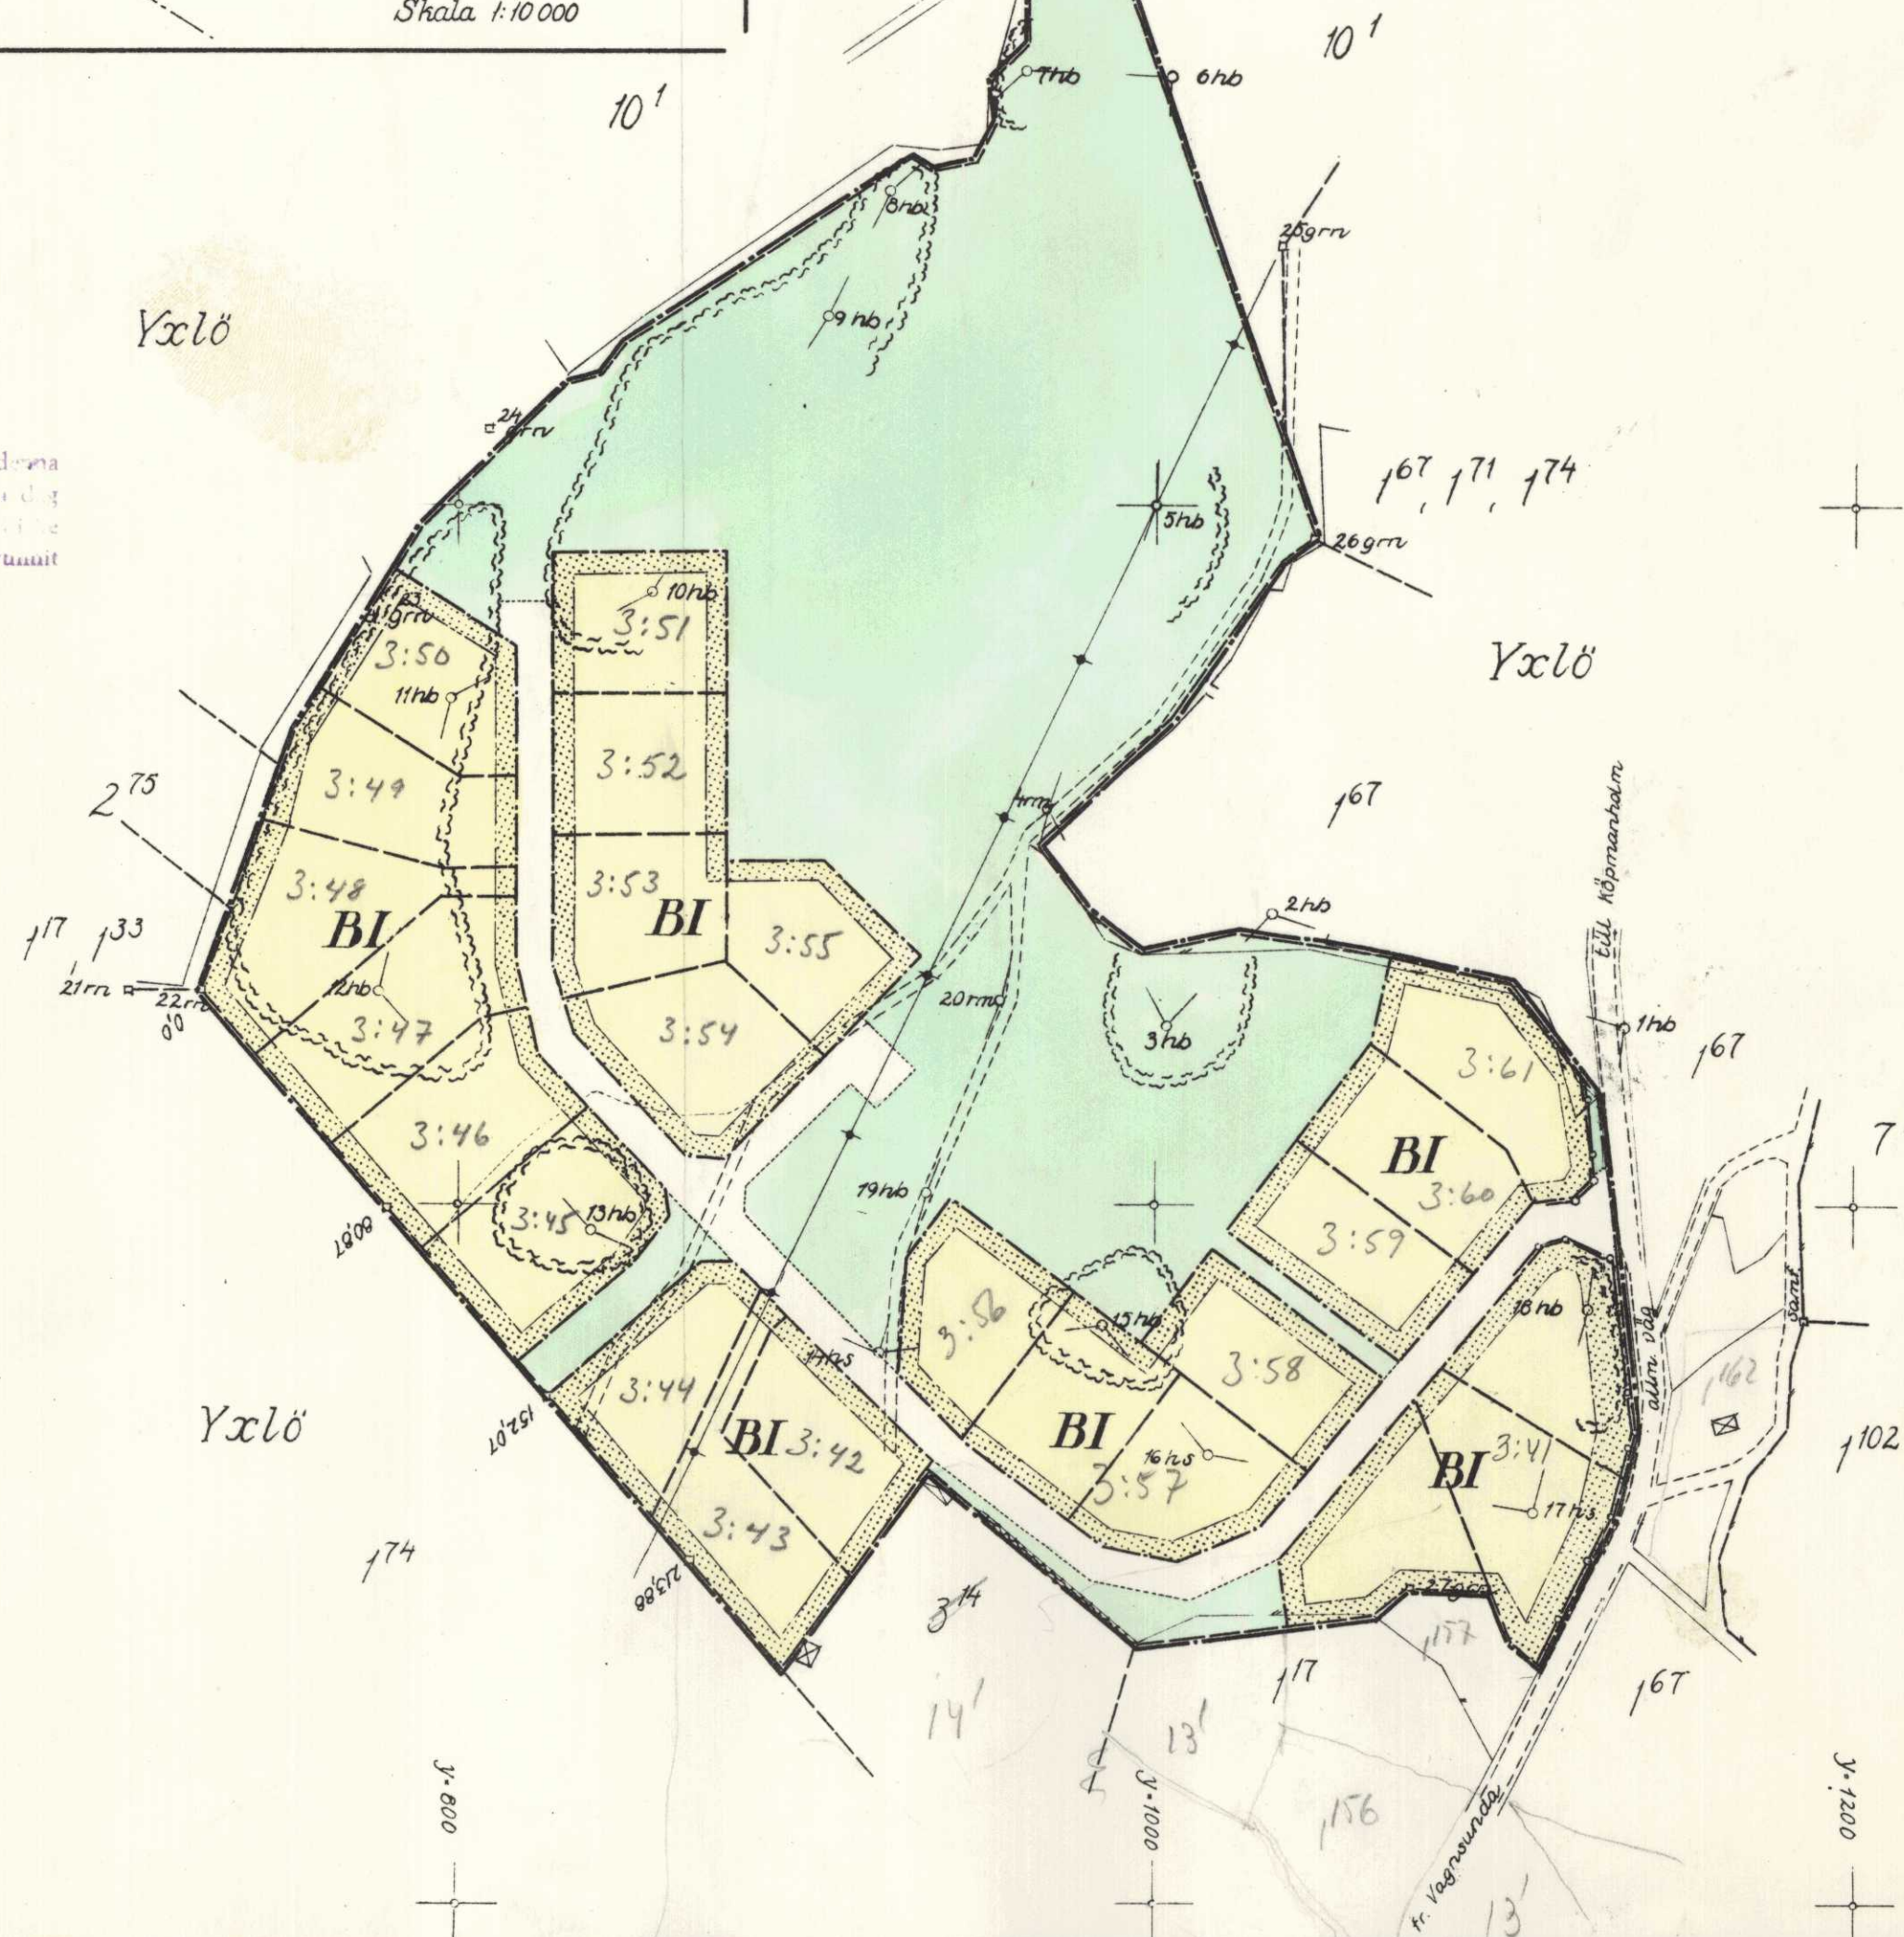

L=1200

L=1000

L=800

L=600

Dnr: 73/60