
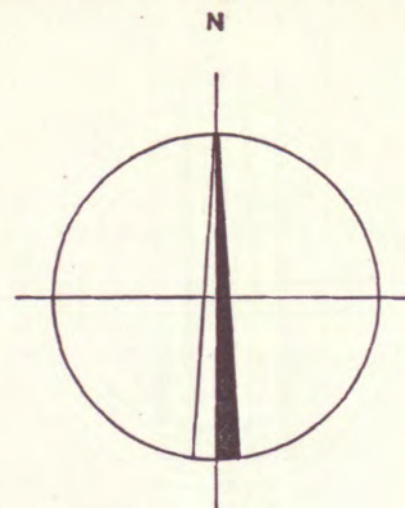


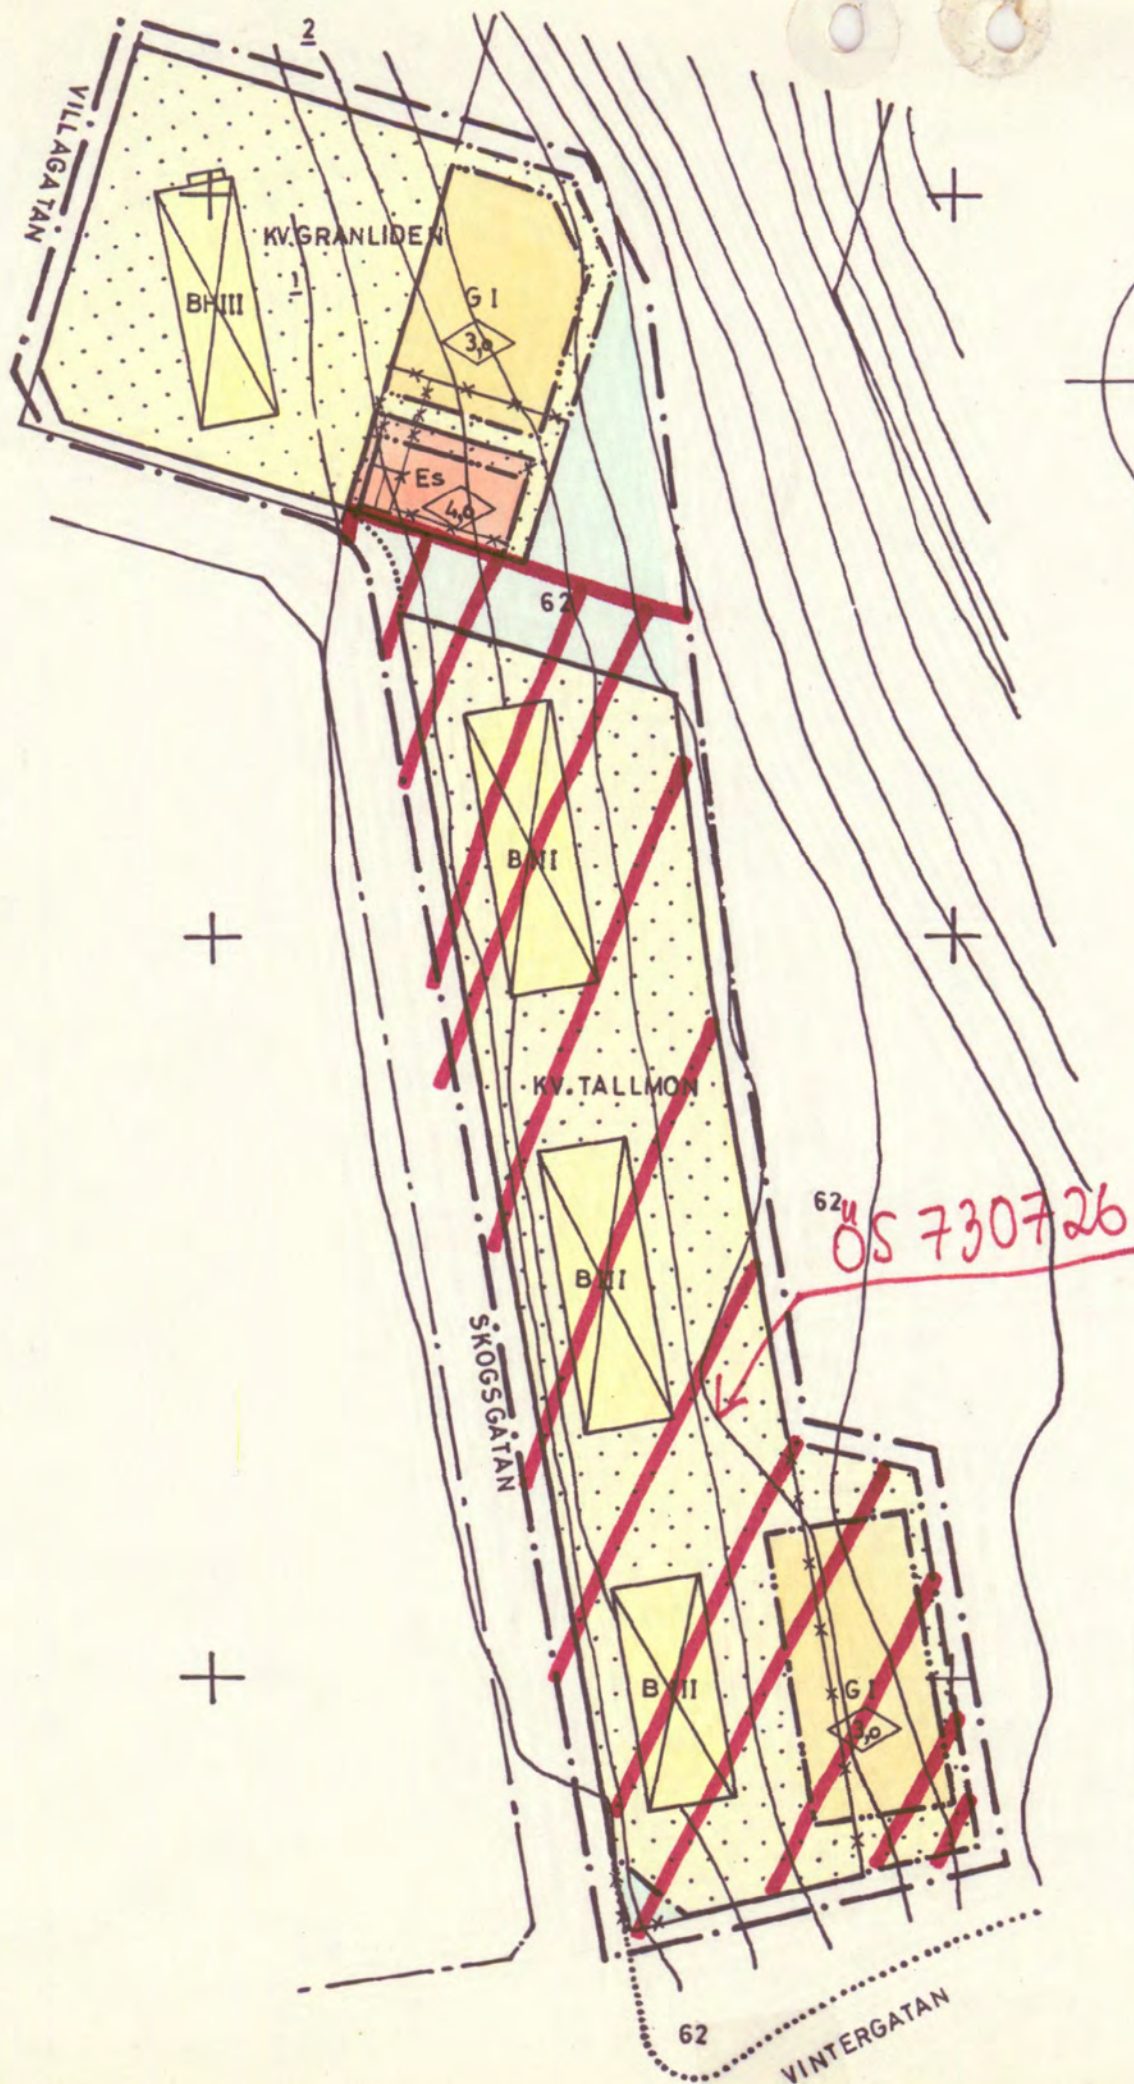

FÖRSLAG TILL ÄNDRING AV
STADSPLAN FÖR DEL AV

ÖRNSKÖLD SVIK

(KV. TALLMON M.M.)

STADSPLANEKARTA

UPPRÄTTAT Å STADSARKITEKTKONTORET
ÖRNSKÖLD SVIK I JULI 1963

Erik Leijonhufvud
bltr. stadsarkitekt

Lennart Wiborg
stadsplanetekniker

Tillhör Byggnadsnämndens i
Örnsköldsvik beslut den 19/9
1963, § 671; betygar
Ex officio
S. Westberg


Tillhör Stadsfullmäktiges i
Örnsköldsvik beslut den 25/10
1963, § 303; betygar
Ex officio
Kjell Stoltz

BETECKNINGAR

- Linje belägen tre (3) meter utanför det område förslaget avser
- Gällande områdes- och bestämmelsegräns
- x-x- Gällande områdes- och bestämmelsegräns avsedd att utgå
- Gat-, kvarters- och annan områdesgräns
- Bestämmelsegräns
- Gränslinjer ej avsedda att fastställas
- [Light Green Box] Allmän plats, park
- [Yellow Box Bh] Område för bostads- och handelsändamål
- [Yellow Box B] Område för bostadsändamål, fristående hus
- [Yellow Box G] Område för garageändamål
- [Orange Box Es] Område för transformatorstation
- [Dotted Box] Mark som icke får bebyggas
- [Box I, III] Antal våningar
- [Box Qo] Byggnadshöjd
- [Box X] Huvudbyggnad resp. uthus
- [Box 1] Fastighetsbeteckning
- Fastighetsgräns
- ~ Nivåkurva

År 1964 den 29 januari fastställde länsstyrelsen i Västernorrlands län den å denna karta upptagna ändring i stadsplan, vilket beslut, då klagan däremot till följd av stadgandet i 150 § 3 st. byggnadslagen den 30 juni 1947 ej må föras, vunnit laga kraft, betygar;
Härnösand i landskansliet som ovan.
På tjänstens vägnar:
Olle Fernström

Skala 1:1000

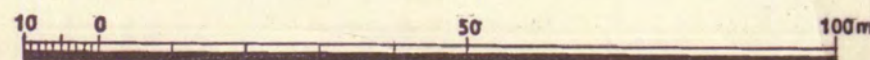

OS 640129 A

82