


Detaljplan för RENGÅRDEN

del av Ren 3:4 mm

Bollnäs tätort och kommun

Gävleborgs län

Plankartan utgöres av bearbetad del av plankarta från -Förslag till stadsplan för fastigheten REN 3:4, Rengården mfl- fastställd av länsstyrelsen 1975-08-04 där Rengården mm undantogs från antagande

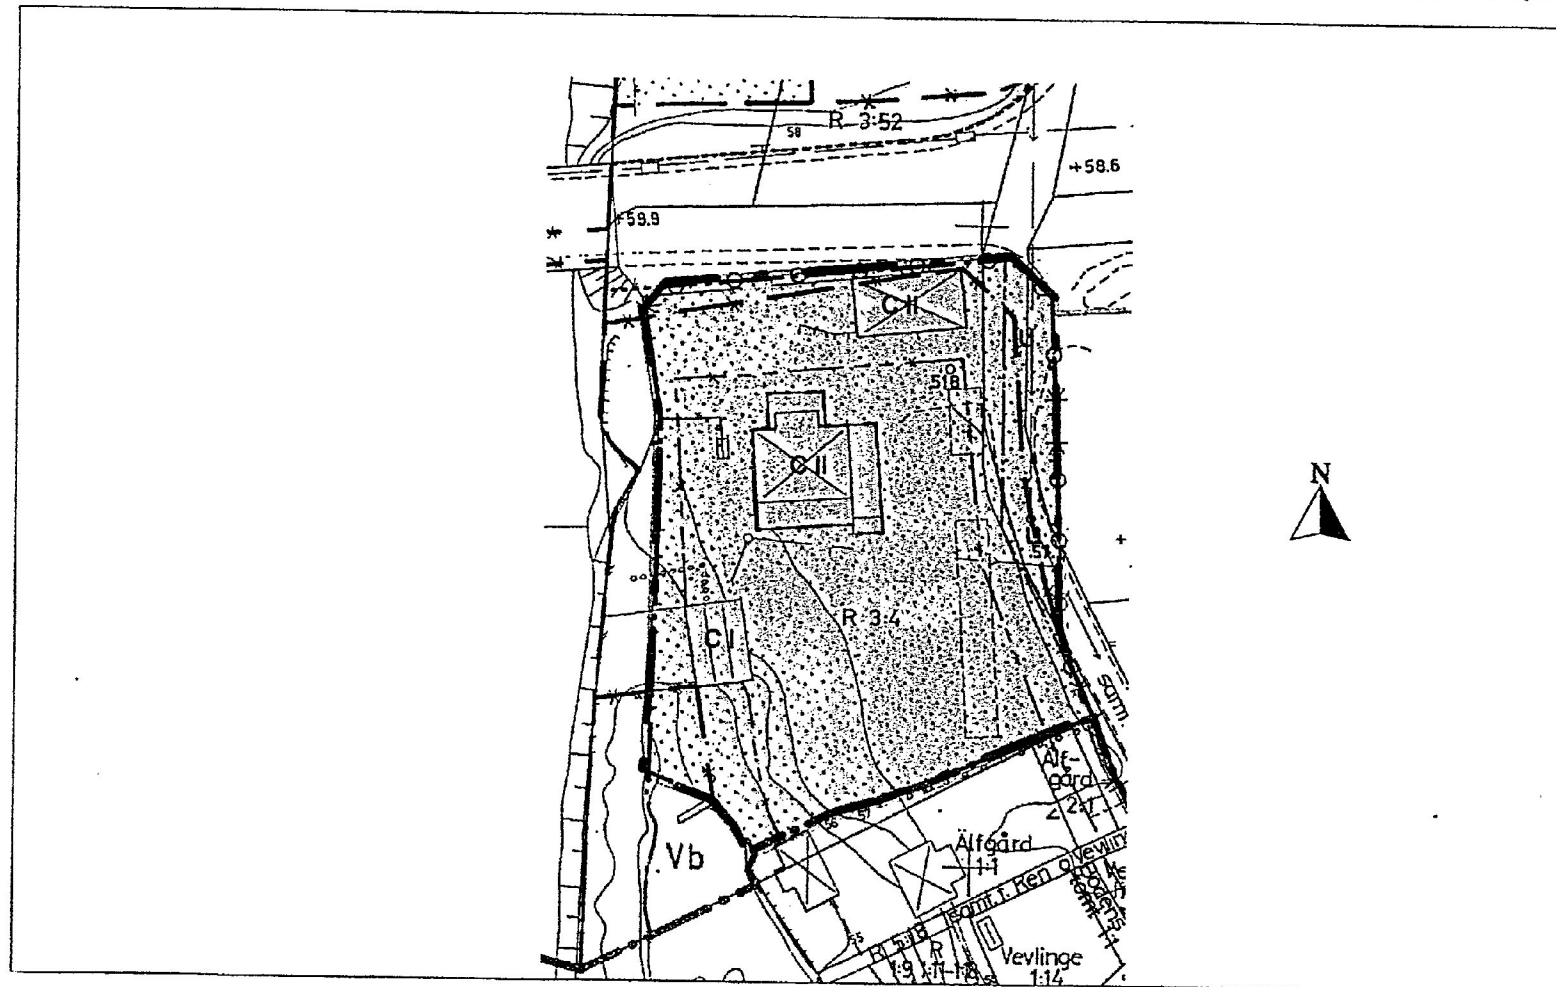

Skala 1: 1000

Planbestämmelser

Följande gäller inom områden med nedanstående beteckningar. Bestämmelser utan beteckningar gäller inom hela planområdet. Endast angiven användning och utformning är tillåten.

GRÄNSER

— — Plangräns tillika användningsgräns
— — — — — Egenskapsgräns

ANVÄNDNING AV MARK

Kvartersmark

C

Centrum

BEGRÄNSNING AV MARKENS BEBYGGANDE




Marken får inte bebyggas

U

Marken skall vara tillgänglig för allmänna underjordiska ledningar

MARKENS ANORDNANDE

Utfart

 

Körbar utfart får ej anordnas

UTFORMNING

II

Högsta antal våningar

ADMINISTRATIVA BESTÄMMELSER

Genomförandetid

Genomförandetiden är 15 år från den dag planen vinner laga kraft.

Upprättad av ArcArt Bollnäs i oktober 2004

Reviderad i februari 2005

Mats Ökvist
arkitekt

Bollnäs
2183-P06/6

Detaljplanen

- antogs av Miljö- och byggnämnden 2005-03-14, §31
- beslutet vann laga kraft 2005-04-20
- genomförandetid t o m 2020-04-20