

L22b

**Förslag till ändring
av stadsplan för
KV. SNÄCKAN M.M.
i Skövde stad**

upprättat den 5 januari 1956

Erik Valin
Stadsingenjör

Gränsbeteckningar

- Stadsplanegräns
- Gällande områdesgräns
- x-x- Gällande områdesgräns avsedd att utgå
- Områdesgräns
- Bestämmelsegräns
- Gränslinjer ej avsedda att fastställas

Områdesbeteckningar

ALLMÄN PLATS

- Gata
- ▨ Park

BYGGNADSKVARTER

- BF Område för bostadsändamål, fristående hus
- G Område för garageändamål

Övriga beteckningar

- Mark som icke får bebyggas
- +0.0 Gällande gatuhöjd
- +0.0 Gatuhöjd
- II Antal våningar
- IIv Antal våningar jämte vindsinredning
- ◊ Byggnadshöjd

Befintliga förhållanden

- Ägo gräns
- 1 650 Ägobeteckning
- Byggnad
- 149 Nivåkurvor
- Illustrationslinjer

Tillhör byggnadsnämndens i Skövde
protokoll den 13 mars 1956, § 107;
behygar

Ex officio: -

Nils Karlberg


Byggnadsnämndens sekreterare

Genom 2aga Kraftvunnet beslut den 11
juni 1956 fastställde länsstyrelsen i Skaraborgs
län denna karta åskådliggjord ändring av
stadsplan; behygar

På tjänstens vägnar:

Nils Karlberg

Nils Karlberg

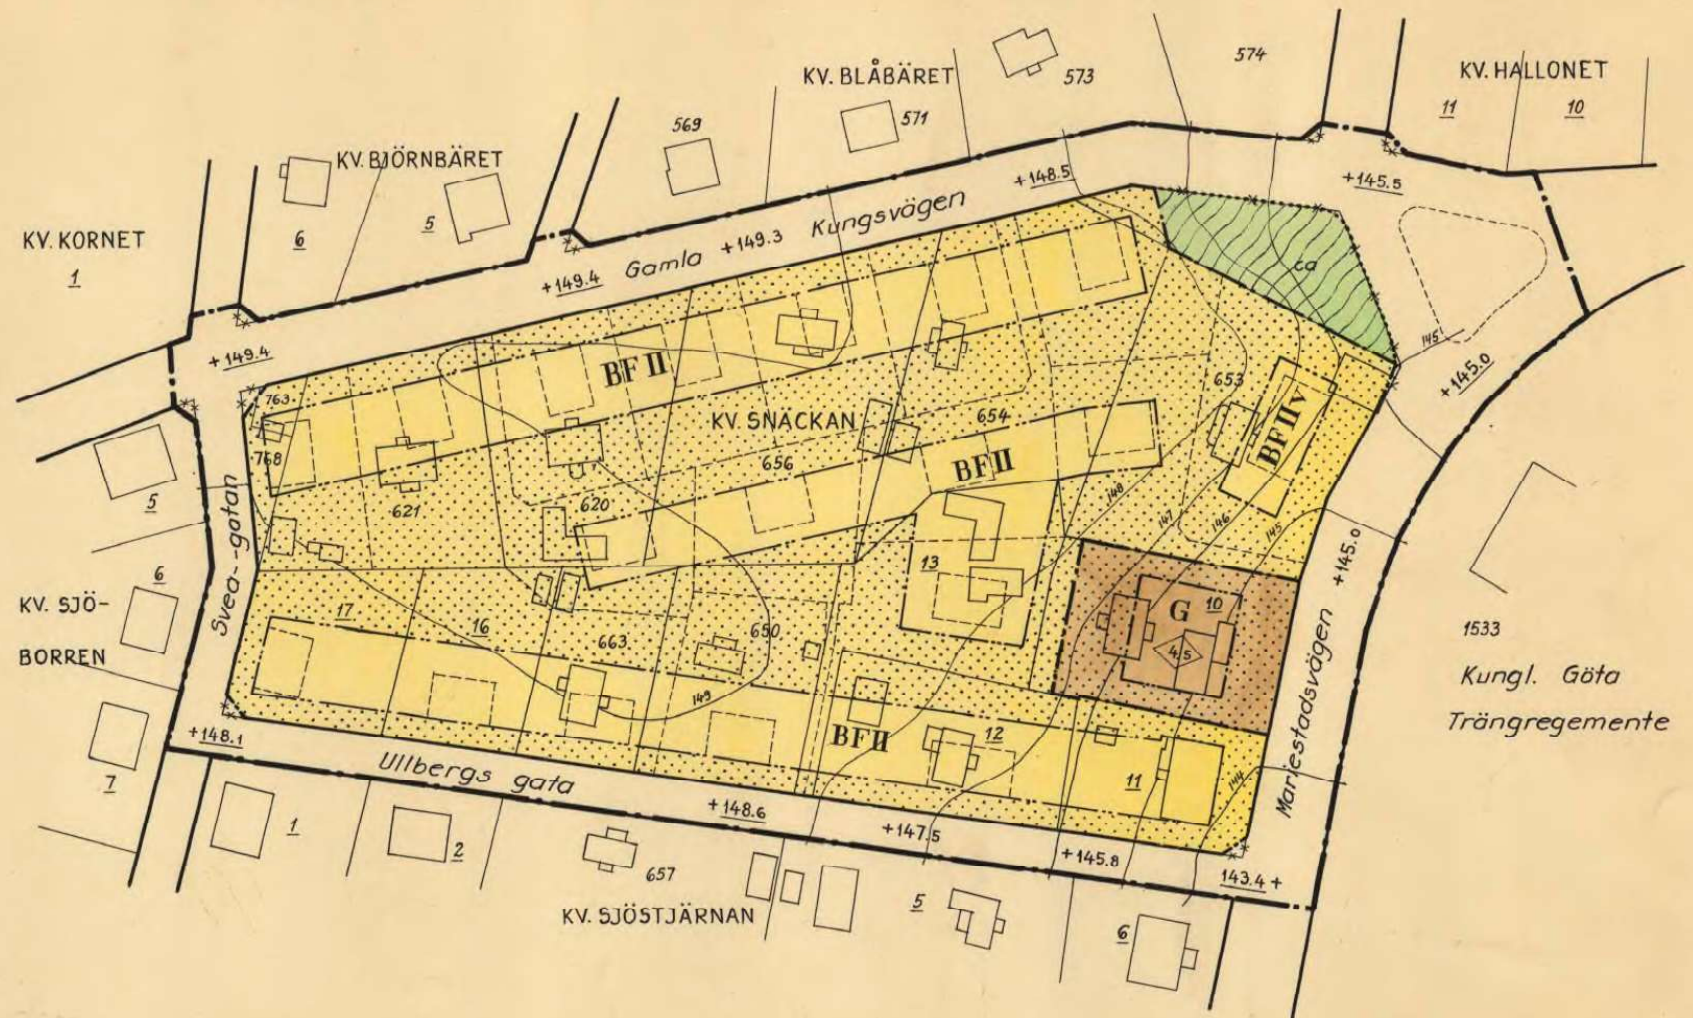

MTK 10 0 10 20 30 40 50 60 70 80 90 100 MTK

Skala 1:1000