


S 1387



BETECKNINGAR

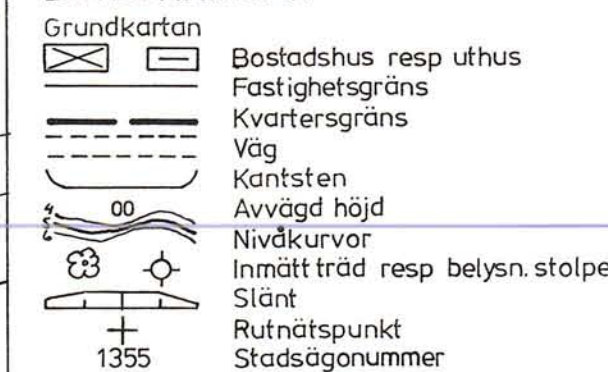

Stadsplanekartan

Gränsbeteckningar

- Stadsplanegräns belägen 3 mm utanför planområdet
- Gällande områdesgräns avsedd att utgå
- Områdesgräns
- Bestämelsegräns
- Områdesgräns från vilken mindre avvikelser i vissa fall får göras

Områdesbeteckningar

Allmän plats

- Gata
- Park eller plantering

Byggnadskvarter


- Hd Kontor

Övriga beteckningar avsedda att fastställas

- Mark som inte får byggas
- Mark tillgänglig för allmän gångtrafik
- Plantering
- Gällande gatuhöjd
- Gatuhöjd
- Antal våningar
- Bruttoarea i kvadratmeter, varav högst 1250 m får inrymmas i våningsplan 5
- Utfartsförbud Tvärsträck med pil markerar förbudets slut

Illustrationer och hänvisningar

- Föreslagen gångväg
- Befintlig gångväg

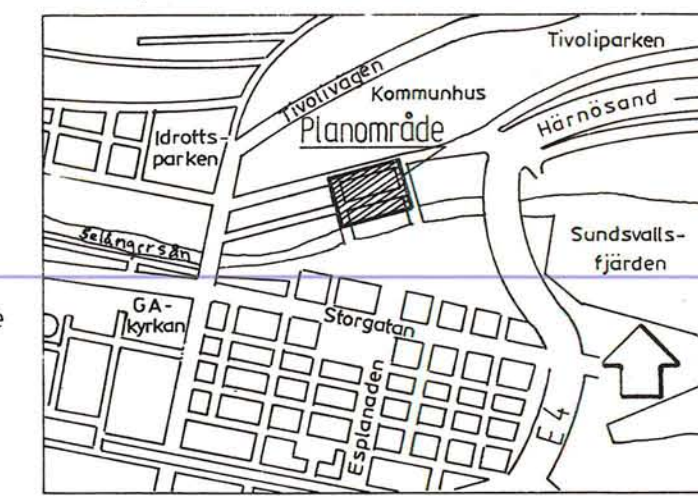

Grundkartan är upprättad på stadsingenjörskontoret 1971-72, reviderad 1986, genom fotogrammetrisk mätning Mätclass: II Höjdsystem: lokalt system Sundsvall Koordinatsystem: lokalt system Sundsvall 0 gon Inom kommunalt fastighetsregisterområde Sundsvall 1987-02-12

Mats Westling
MATS WESTLING
stadsingenjör

Del av stg 1355, kv ÖSKARET KONTORSBYGGNAD

NORRMALM, SUNDSVALLS KOMMUN

FÖRSLAG TILL ÄNDRING AV STADSPLAN

UPPRÄTTAT PÅ STADSBYGGNADSKONTORET 1987-02-20

[Signature]

LARS RIMFORS
stadsbyggnadschef

[Signature]
PAUL SJÖLANDER
planarkitekt

SKALA 1:400

10 5 0 10 20 30 40 M

Antages

Fastställes

Bestyrkes

Förlaget antaget av kommunfullmäktige
i Sundsvall 1987-05-25 nr. 695
betygar i tjänsten;
[Signature]
Sten Zackari
sekreterare

1987-11-10
fastställd i tjänstutövning i Västermanlands län
denna *[Signature]* av Stadsplan
Beslutet har vunnit laga kraft
Härnäsand 1987-12-16
Hj. Bent Öberg
2281 - PBT / 1110-1

Kopias likhet med originalet betygas.
Sundsvall 1987-12-17
Stadsbyggnadskontoret
[Signature]
Birgitta Eriksson