

UPPGIFTER OM GRUNDKARTAN
 UTÖRAG UR ÖRSKÖLDSVIKS KOMMUNS PRIMÄRKARTA, KOMPLETTERAD 1991
 FASTIGHETSREDOVISNING AKTUELL 1991-11-04
 KOORDINATSYSTEM: ÖRSKÖLDSVIKS LOKALA
 HÖJDSYSTEM: ÖRSKÖLDSVIKS LOKALA
 MÄTKLASS: I
 BETECKNINGSSYSTEM: ÖRSKÖLDSVIKS KOMMUNS
 UPPRÄTTAD 1991-11-04 AV PLAN OCH BYGGKONTORET

HANDLINGAR
 TILL PLANEN HÖR FÖRUTOM DENNA
 PLANKARTA
 - PLANBESKRIVNING
 - GENOMFÖRANDEBESKRIVNING

GRUNDKARTANS BETECKNINGAR

	Fastighetsgräns
	Traktgräns
	Fastighetsbeteckning
	Byggnader, fasadlinjer redovisade
	Byggnader, takens begränsningslinjer redovisade
	Slätt
	Väg
	Dike
	Nivåkurvor
	Avvägd höjd
	Rutnätspunkt
	Traktnamn

PLANBESTÄMMELSER

Följande gäller inom områden med nedanstående beteckningar. Där beteckning saknas gäller bestämmelsen inom hela planområdet. Endast angiven användning och utformning är tillåten.

GRÄNSBETECKNINGAR

	Gräns för planområdet (tre meter utanför)
	Användningsgräns
	Egenskapsgräns

ANVÄNDNING AV MARK

Allmänna platser

	Gata som ingår i huvudnätet
	Lokaltrafik
	Industri trafik
	Naturområde

Kvarteretsmark

	Transformatorstation
	Avloppspumpstation
	Småindustri och hantverk

UTFORMNING AV ALLMÄNNA PLATSER

+ 0,0 Gatu höjd

träd rad Planterade träd i rad

UTNYTTJANDEGRAD

e1 Högst en tredjedel av tomten får bebyggas

BEGRENSNINGAR AV MARKENS BEBYGGANDE

Marken får inte bebyggas

U Marken ska vara tillgänglig för allmänna underjordiska ledningar

MARKENS ANORDNANDE

Markens disposition

skydd Skyddsplantering ska finnas

In- och utfart

In- och utfart får inte anordnas. Tvärstreck med pil markerar förbuds slut

PLACERING OCH UTFORMNING

Placering

P1 Byggnad ska placeras minst 4,5 meter från tomtgräns

Utformning

0,0 Högst byggnadshöjd i meter


STÖRNINGSSKYDD

m Verksamheten får inte vara störande för omgivningen

ADMINISTRATIVA BESTÄMMELSER

Genomförandetid

Genomförandetiden är femton år från det planen vunnit laga kraft

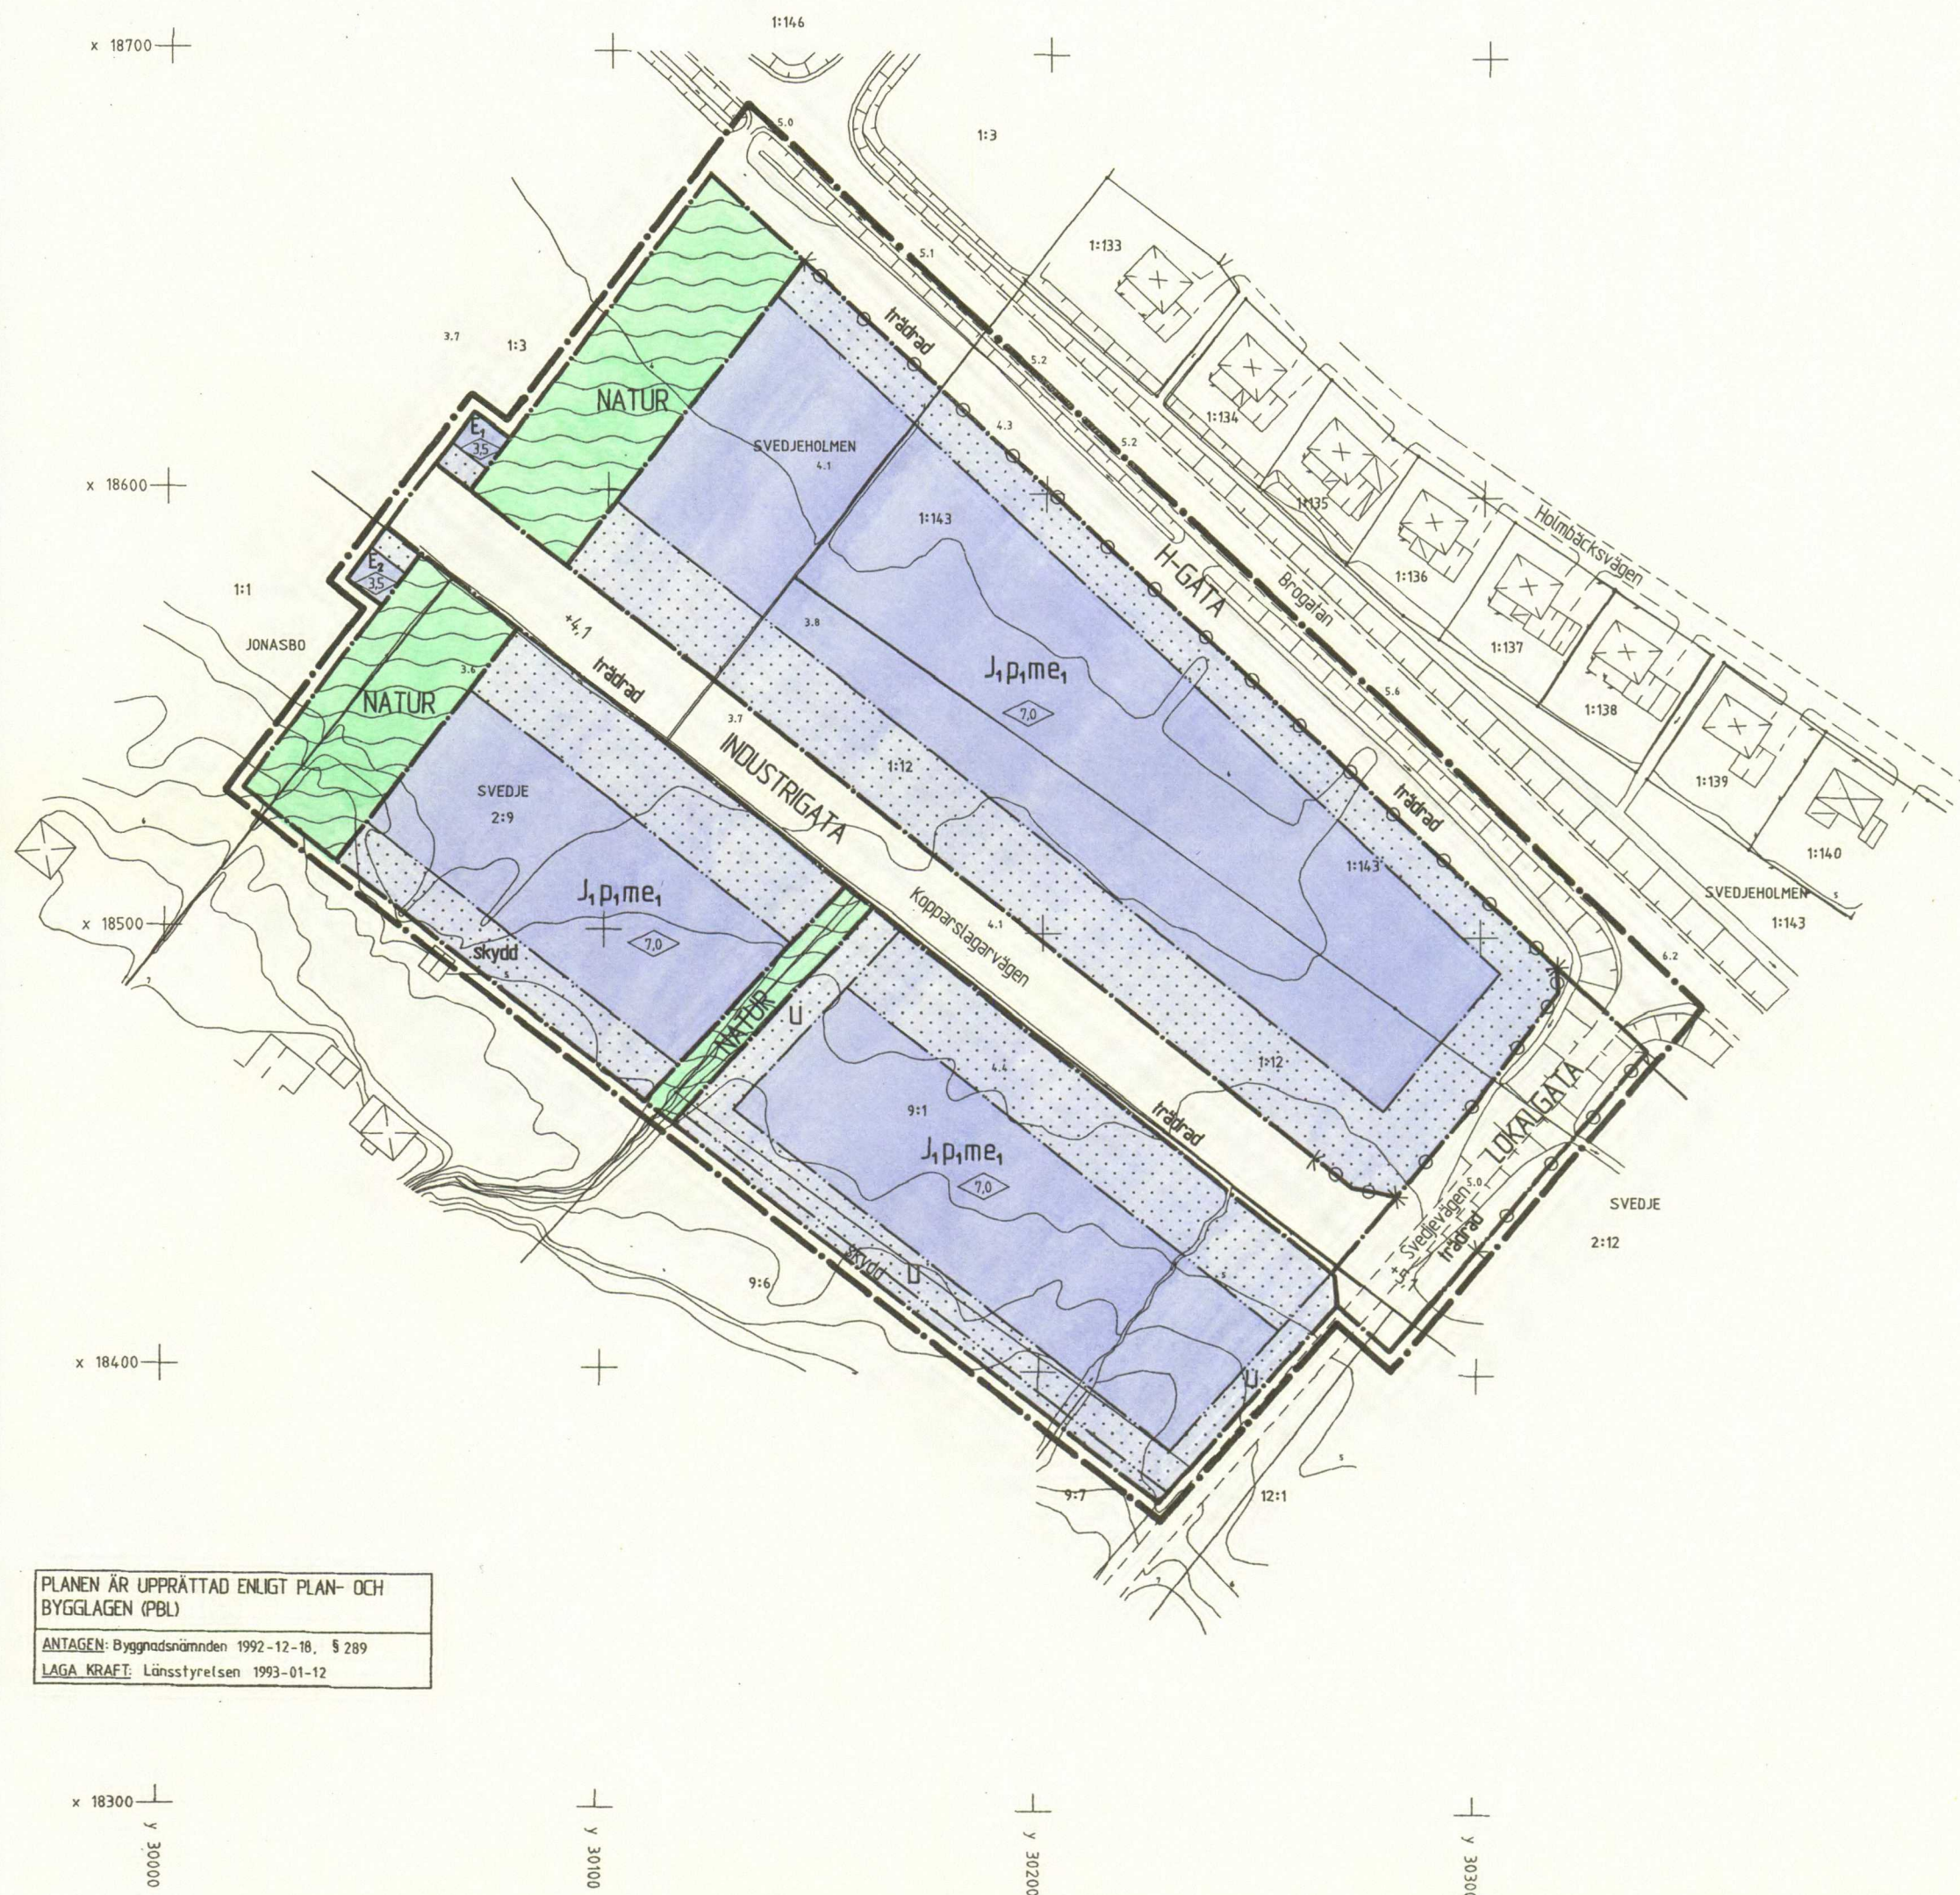

PLANEN ÄR UPPRÄTTAD ENLIGT PLAN- OCH BYGGLAGEN (PBL)

ANTAGEN: Byggnadsnämnden 1992-12-18, § 289

LAGA KRAFT: Länsstyrelsen 1993-01-12

PLANKARTA DETALJPLAN FÖR KOPPARSLAGARVÄGEN M FL

ÖRSKÖLDSVIKS KOMMUN
 VÄSTERNORRLANDS LÄN

UPPÄTTAD 1992-10-23
 PLAN- OCH BYGGKONTORET, ÖRSKÖLDSVIK

Håkan Helander

HÅKAN HELODER

PLANARKTIT

SKALA 1:1000

0 10 20 30 40 50

Arne Sandström

ARNE SANDSTRÖM

PLANNINGJÖR

100

150