

1959-10-20

FÖRSLAG TILL ÄNDRING AV STADSPLANEN FÖR
KV. LUNGÖRTEN OCH LINDEN
I ÅSTORPS KÖPING, KRISTIANSTADS LÄN


HÄLSINGBORG DEN 31 AUGUSTI 1959

Mogens Mogensen

MOGENS MOGENSEN
ARKITEKT SAR

BETECKNINGAR:

- Linje belägen 3 m utanför det område som förslaget avser.
- Gällande gräns för byggnadskvarter eller annat område, avsedd att bibehållas.
- *-* Gällande gräns för byggnadskvarter eller annat område, avsedd att utgå.
- Föreslagen gräns för områden med olika stadsplanebestämmelser.
- Föreslagen tomtgräns ej avsedd att fastställas.
- B Kvarteretsmark för bostadsändamål.
- · · " " " " som icke får bebyggas.
- + + + " " " " som får bebyggas endast med utsprång och mindre garage.
- Allmän plats: gata.
- F Fristående byggnadssätt.
- I Tillåtet våningsantal.
- v Vindsinredning tillåten utöver angivet våningsantal.
- 2 Tillåtet antal lägenheter i byggnad.
- 4.0 Tillåten byggnadshöjd.
- +26.0 Gällande gatuhöjd, avsedd att bibehållas.

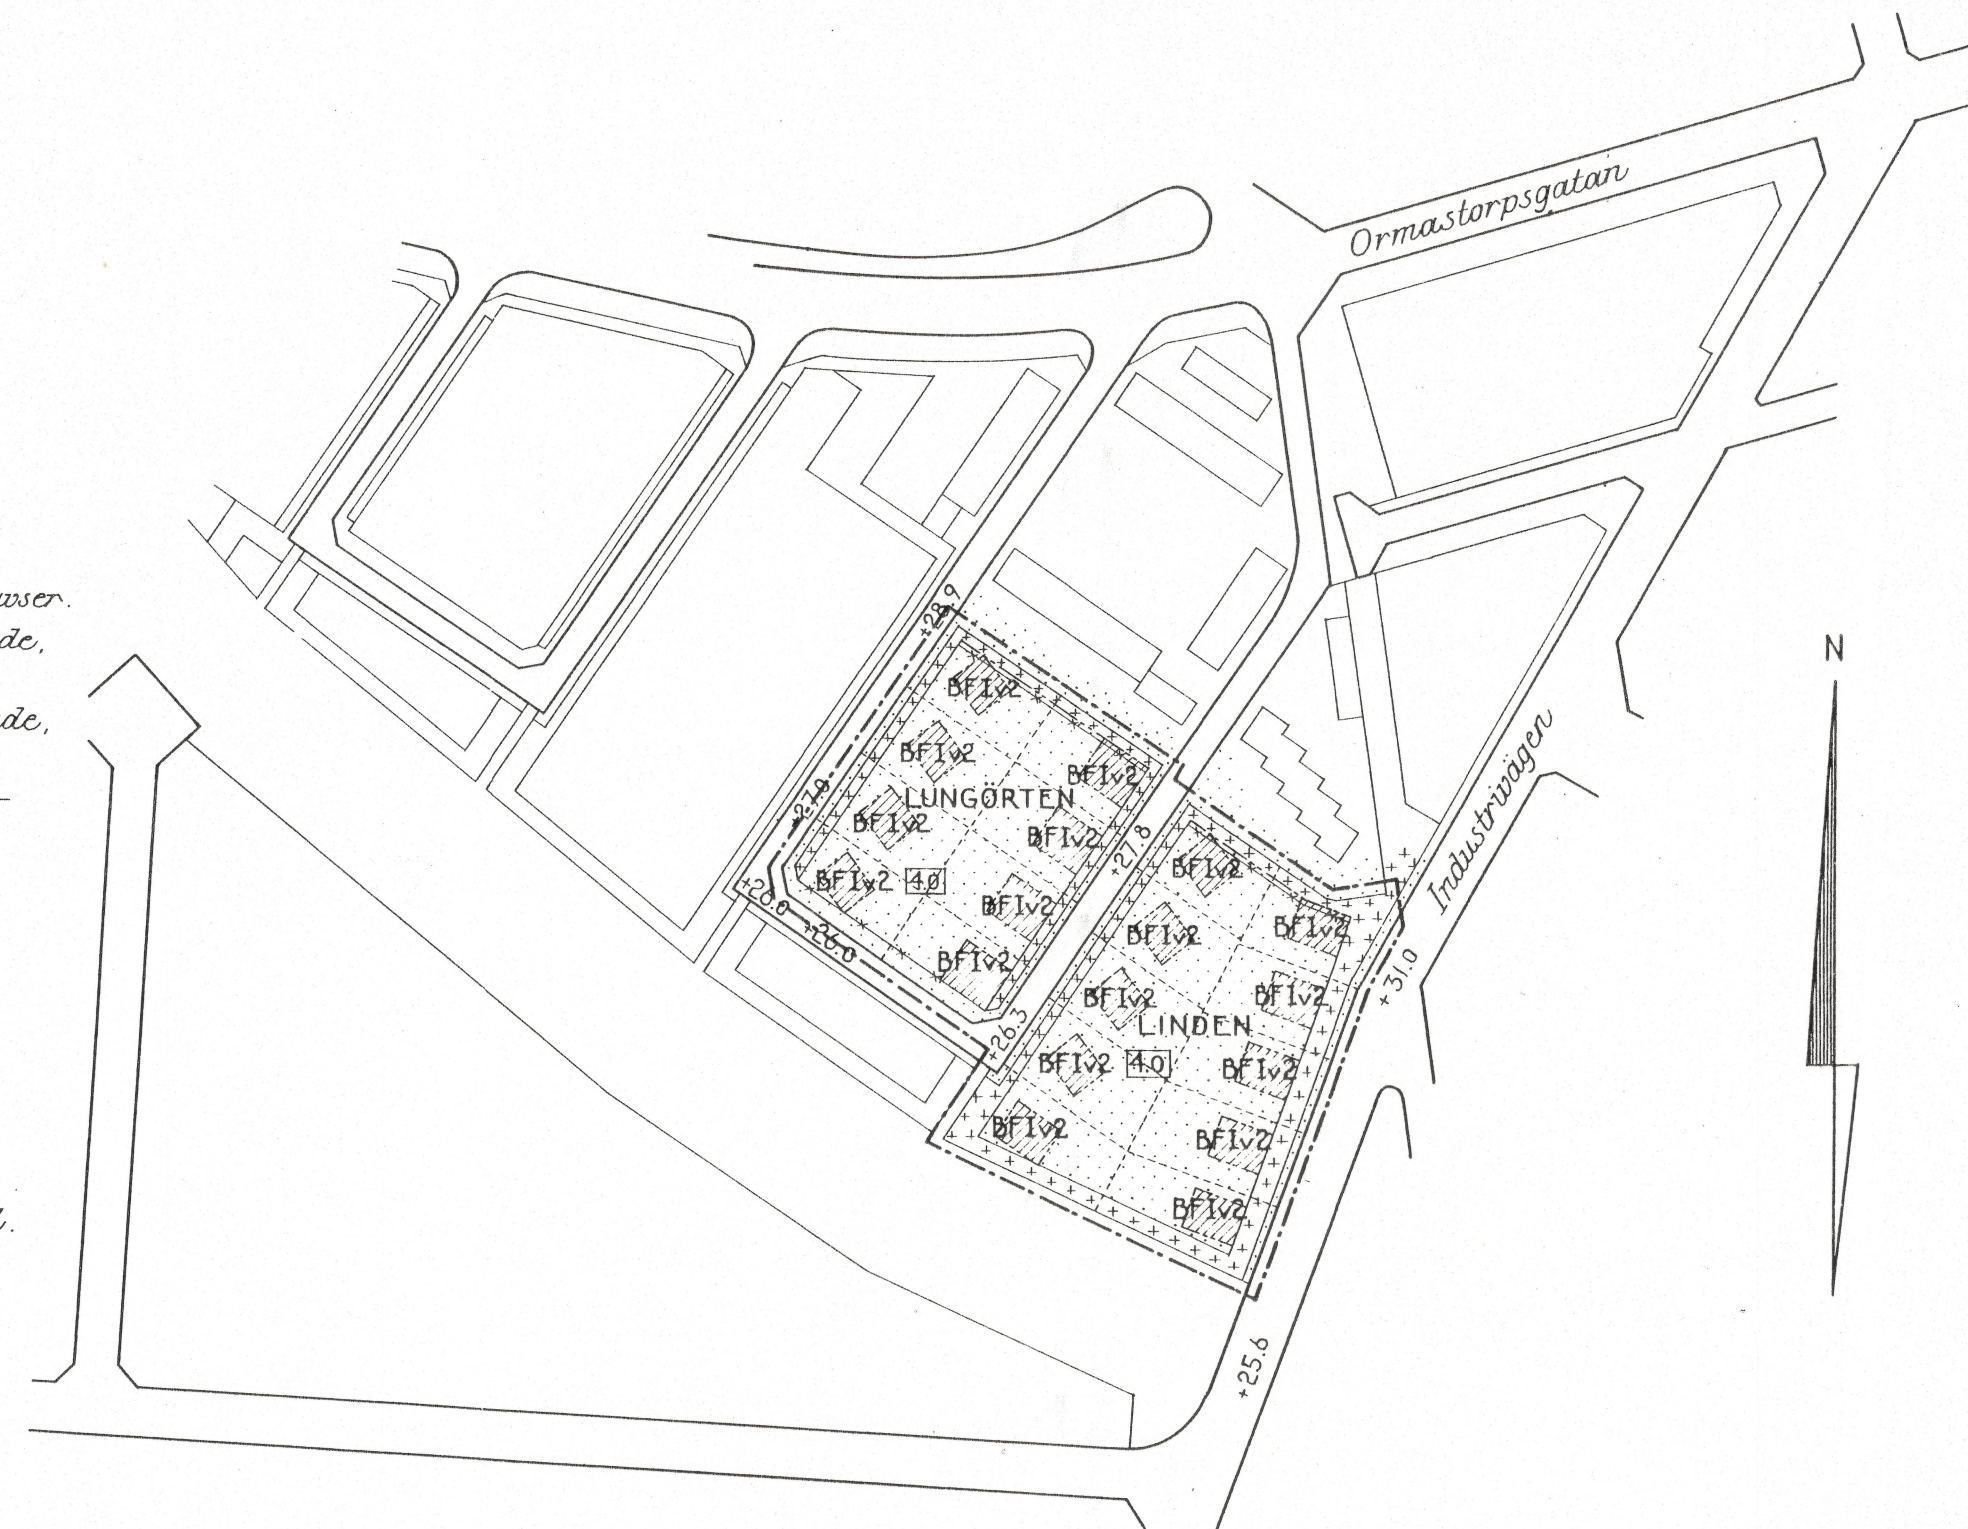

STADSPLANEKARTA

SKALA 1:2000
10 0 50 100 200 300 M