


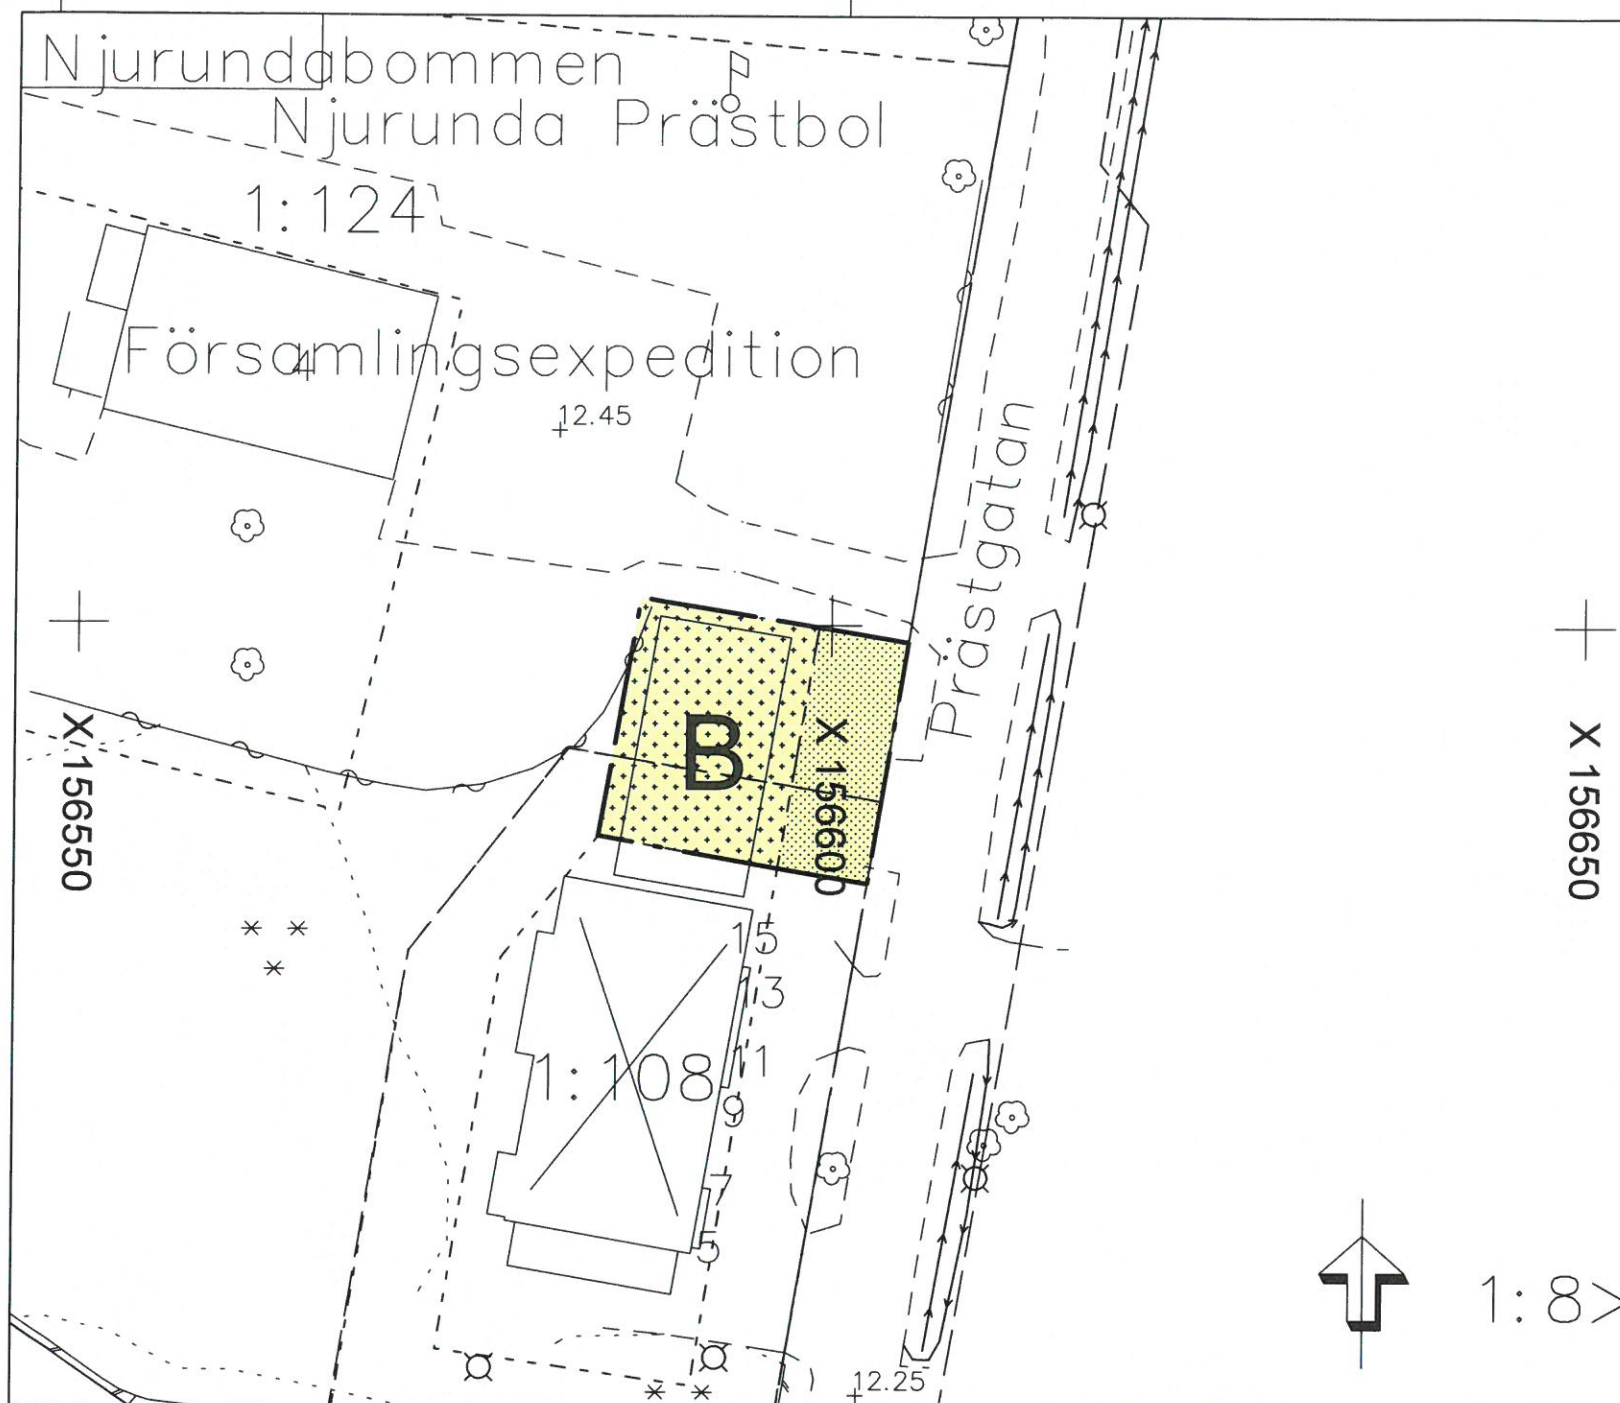

PLANBESTÄMMELSER

Följande gäller inom områden med nedanstående beteckningar. Endast angiven användning och utformning är tillåten. Där beteckning saknas gäller bestämmelsen inom hela planområdet.

GRÄNSBETECKNINGAR

Planområdesgräns
Egenskapsgräns

ANVÄNDNING AV MARK OCH VATTEN

Kvartersmark, 4 kap. 5 § 1 st 3 p.

B Bostäder

EGENSKAPSBESTÄMMELSER FÖR KVARTERSMARK

Bebyggandets omfattning

Marken får inte förses med byggnad, 4 kap. 11 § 1 st 1 p.
Marken får endast bebyggas med bostadskomplement, 4 kap. 11 § 1 st 1 p.

ADMINISTRATIVA BESTÄMMELSER

Strandskydd

Strandskyddet är upphävt., 4 kap. 17 §

Uppgifter om grundkartan

Upprättad genom fotogrammetrisk mätning
Koordinatsystem: SWEREF99 17 15
Höjdsystem: RH2000

Lantmäterikontoret i Sundsvall 2019-04-20

Lena Hugosson
Biträdande förvaltningschef

- Traktgräns
- Kvarterstrakt
- Fastighetsgräns
- Kvarternamn
- Byggnader
- Staket
- Gata
- Löv- resp barrträd
- Nivåkurvor
- Rutnätpunkt
- Fastighetsbeteckning

Detaljplan för

Antagande

Carport i Njurundabommen

Njurundabommen, Sundsvalls kommun

Upprättad 2019-10-18

Susanne Klockar Öhrnell
Planchef

Stefan Olsson
Planarkitekt

Beslutsdatum	Instans
Godkännande	SBN
Antagande	SBN
2019-12-18	SBN
Laga kraft	
2020-01-13	
Genomförandetid	
5 år	
Dnr	
SBN-2019-01099	

0 5 10 15 20 25 30 35 40 45 50 m
Skala 1:500

DP-497

2281K-DP-497