

Förslag
till byggnadsplan över fastigheterna
MORA 3⁵⁵ m fl
jämfte förslag till ändring av bygg-
nadsplan över fastigheterna
MORA 3²⁶ och del av **MORA 3²⁴**
i Lanna socken av Roslags-Länna
kommun och Stockholms län.


Upprättat år 1966 av:

Sture Forsberg
lantmätare

Reviderat år 1967 av

Sture Forsberg
lantmätare

År 1967-11-06
fastställdes denna ändring av stadsplan/byggnadsplan
på sätt länsstyrelsens beslut samma dag närmare ut-
visar länsstyrelsen i Stockholms län som avser
På tjänstens vägnar: K. Norkhammar

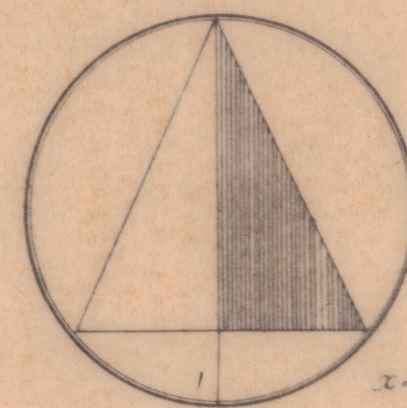

Beteckningar

Grundkartan


- rutnät
- polygonpunkt
- gränspunkt
- fasthetsgräns
- boingshus resp uthus
- nivåkurvor
- äls
- väg
- dräna
- lock
- strömur
- äng

Byggnadsplaneförslaget

- Gräns för planområdet
- Områdesgräns
- Bestämmelsegräns
- Gällande områdes- eller bestämmelsegräns
- Gällande områdes- eller bestämmelsegräns
- avsedd att utgå
- Räslagen gräns för terraplast
- ej avsedd att fastställas
- Gränslinje ej avsedd att fastställas
- Område för allmänt ändamål
- Område för bostadsändamål fristående hus
- Mark som icke får bebyggas
- Park eller plantering allmän plats
- 1 v Antal våningar jämte vindsinredning
- Område för småindustri- och bostadsändamål

Gräns för område, som undantagits från fastställelse
enligt Länsstyrelsens beslut den 6 november 1967

Skala 1:2000

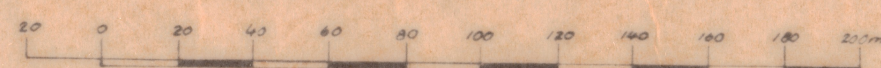

DNR 372/66 B:2 340:6