


Detaljplanen antagen av
Kommunfullmäktige
1997-10-27, § 139
läga kraft 1997-11-27

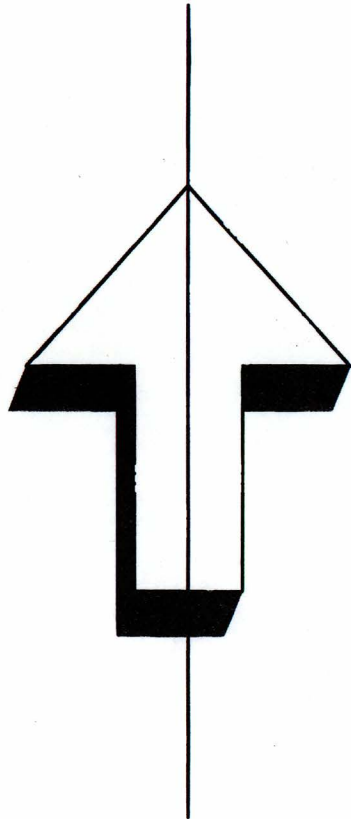

Detaljplan för
Jakttskyttebana, m.m., inom del av Röinge 7:3
m.fl. fastigheter

Hässleholms tätort och kommun, Skåne län
upprättad på Stadsarkitektkontoret i januari 1997,
reviderad i maj, augusti och september 1997

Leif Berg
stadsarkitekt

Siv Carlström
planarkitekt

PLANBESTÄMMELSER
Följande gäller inom områden med nedanstående beteckningar:
Där beteckning saknas gäller bestämmelsen inom hela planområdet.
Endast angiven användning och utformning är tillåten.

GRÄNSBETECKNINGAR
— Linjen betägen 6 meter utanför planområdets gräns
— Användningsgräns
— Egenskapsgräns

ANVÄNDNING AV ALLMÄN PLATS
GENOMFART Genomfartstrafik
INDUSTRIGATA Industritrafik
NATUR 1 Naturområde
NATUR 2 Naturområde med anlagd våtmark

ANVÄNDNING AV MARK FÖR ANNAT ÄN ENSKILT BYGGANDE
Y1 Jakttskyttebana
Y2 Jakttskyttebana, skyddsområde med anlagd våtmark
Y3 Jakttskyttebana, skyddsområde

ANVÄNDNING AV KVARTERSMARK
E1 Teknisk anläggning, transformatorstation
E2 Teknisk anläggning, område för deponimassor
I Industri
T Trafik, järnväg

ANVÄNDNING AV MARK FÖR ENSKILT ÄNDAMÅL
Y Område för jordbruk tillika skyddsområde för jakttskyttebanan.
Befintlig markanvändning kan pågå, dock tillåts inte ny bostadsbebyggelse
eller ny verksamhet som kan vara till hinder för jakttskyttebanan

UTFORMNING AV ALLMÄNNA PLATSER
u Förbindelseled för industritrafik

BEGRÄNSNING AV MARKENS BEBYGGANDE ELLER ANVÄNDNING
u Marken får inte bebyggas
Marken skall vara tillgänglig för allmänna underjordiska ledningar
z Marken skall vara tillgänglig för allmän trafik
l Marken skall vara tillgänglig för allmän luftledning
n1 Endast byggnader och anläggningar för jakttskytteändamål får uppföras
n2 Endast anläggningar för våtmarkens skötsel får anordnas
De får dock ej utgöra hinder för jakttskyttebanans verksamhet
n3 Endast anläggningar som ej hindrar jakttskyttebanans verksamhet
får anordnas
n4 Marken är inte lämplig att bebygga utan särskilda grundläggningsåtgärder
n5 Marken får inte bebyggas eller anordnas för upplag,
ej heller upplåtas för skyltar och flaggspel


MARKENS ANORDNANDE
+000.0 Föreskriven höjd över nollplanet
K Ulfartsförbud, stängsel skall finnas

STÖRNINGSSKYDD
vall 00 Bullervall/plank skall anordnas till en höjd av 10 m,
framför och bakom skjutstationer/hagel enligt illustration.
Vallens höjd och placering skall dock anpassas till den nivå,
som erfordras för att uppnå syftet med vallen.

ADMINISTRATIVA BESTÄMMELSER
Genomförandetiden för detaljplanen slutar 2002-12-31
a Bygglöv krävs inte för förrädsbyggnader upp till totalt 100 kvm

ILLUSTRATIONER
— Gräns för 65 dBA ekvivalent ljudnivå enligt bullerberäkning med
10 meter hög vall både framför och bakom skjutstation
----- Illustrationslinje

Skala 1:2000

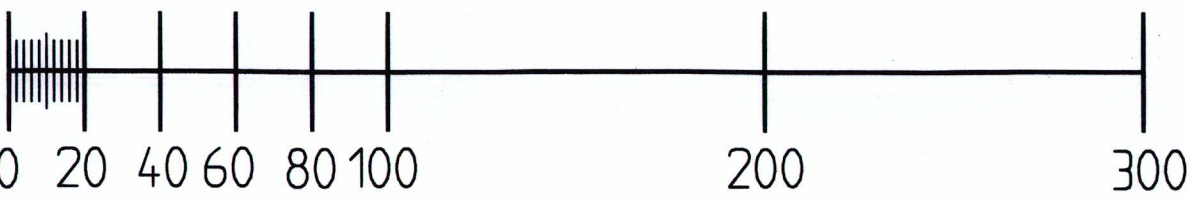

Detaljplan för
Jakttskyttebana, m.m., inom del av Röinge 7:3
m.fl. fastigheter

Hässleholms tätort och kommun, Skåne län