

Förslag till
ändring av stadsplanen
för del av stadsdelen

CARLSLUND
i ÖSTERSUND

(del av kv Hinden)

uppgjort å stadsarkitektkontoret i Östersund
i juni 1952.

STADSPLANEKARTA

Östersund den 12 september 1952.

[Signature]
Stadsarkitekt.



Ändring av stadsplan /
Hrågavarande / har fastställts
genom länsstyrelsens resolution denna dag.
Enär jämlikt stadgandet i 150 § tredje stycket
byggnadslagen den 30 juni 1947 klagan ej
må föras mot resolutionen, har denna vunnit
läga kraft; befygar
Östersund i landskansliet den 17/2 1955.
Stämpel 2 kr. På tjänstens vägnar:


[Signature]
Gunnar Hallmans

Antaget av byggnadsnämnden i
Östersund den 9.1.53, § 18, be-
tygar
[Signature]
Byggnadsnämndens sekr.

- Beteckningar:
- + — Linje, belägen 3 (tre) meter utanför det område, som förslaget avser.
 - — — Gällande gräns för byggnadskvarter, avsedd att bibehållas.
 - - - - - Gällande gräns för andra områden än byggnadskvarter, avsedd att bibehållas.
 - * - * - * Gällande gräns för andra områden än byggnadskvarter, avsedd att utgå.
 - - - - - Gräns för andra områden än byggnadskvarter.

- [Hatched box] Allmän plats, gata
- [Box with BS] Område för bostadsändamål
- [Box with Gg] Område för garageändamål
- [Box with S] Område, som icke får bebyggas
- [Box with III] Sammanbyggt byggnadssätt
- [Box with 3.0] Våningsantal
- [Box with 3.0] Byggnadshöjd
- [Box with +000.0] Gällande gathöjd
- [Box with 3 244] Fastighetsgräns, Stadsägogräns
- [Box with 3 244] Tomtnummer, Stadsägonummer
- [Box with 3 244] Befintlig byggnad
- [Cross symbol] Punkt i rutnät
- [Circle symbol] Polygonpunkt

Beteckningar, vilka hänföra
sig till stadsplanebestämmelser
fastställda av Kungl. Maj:t den
9 november 1945.

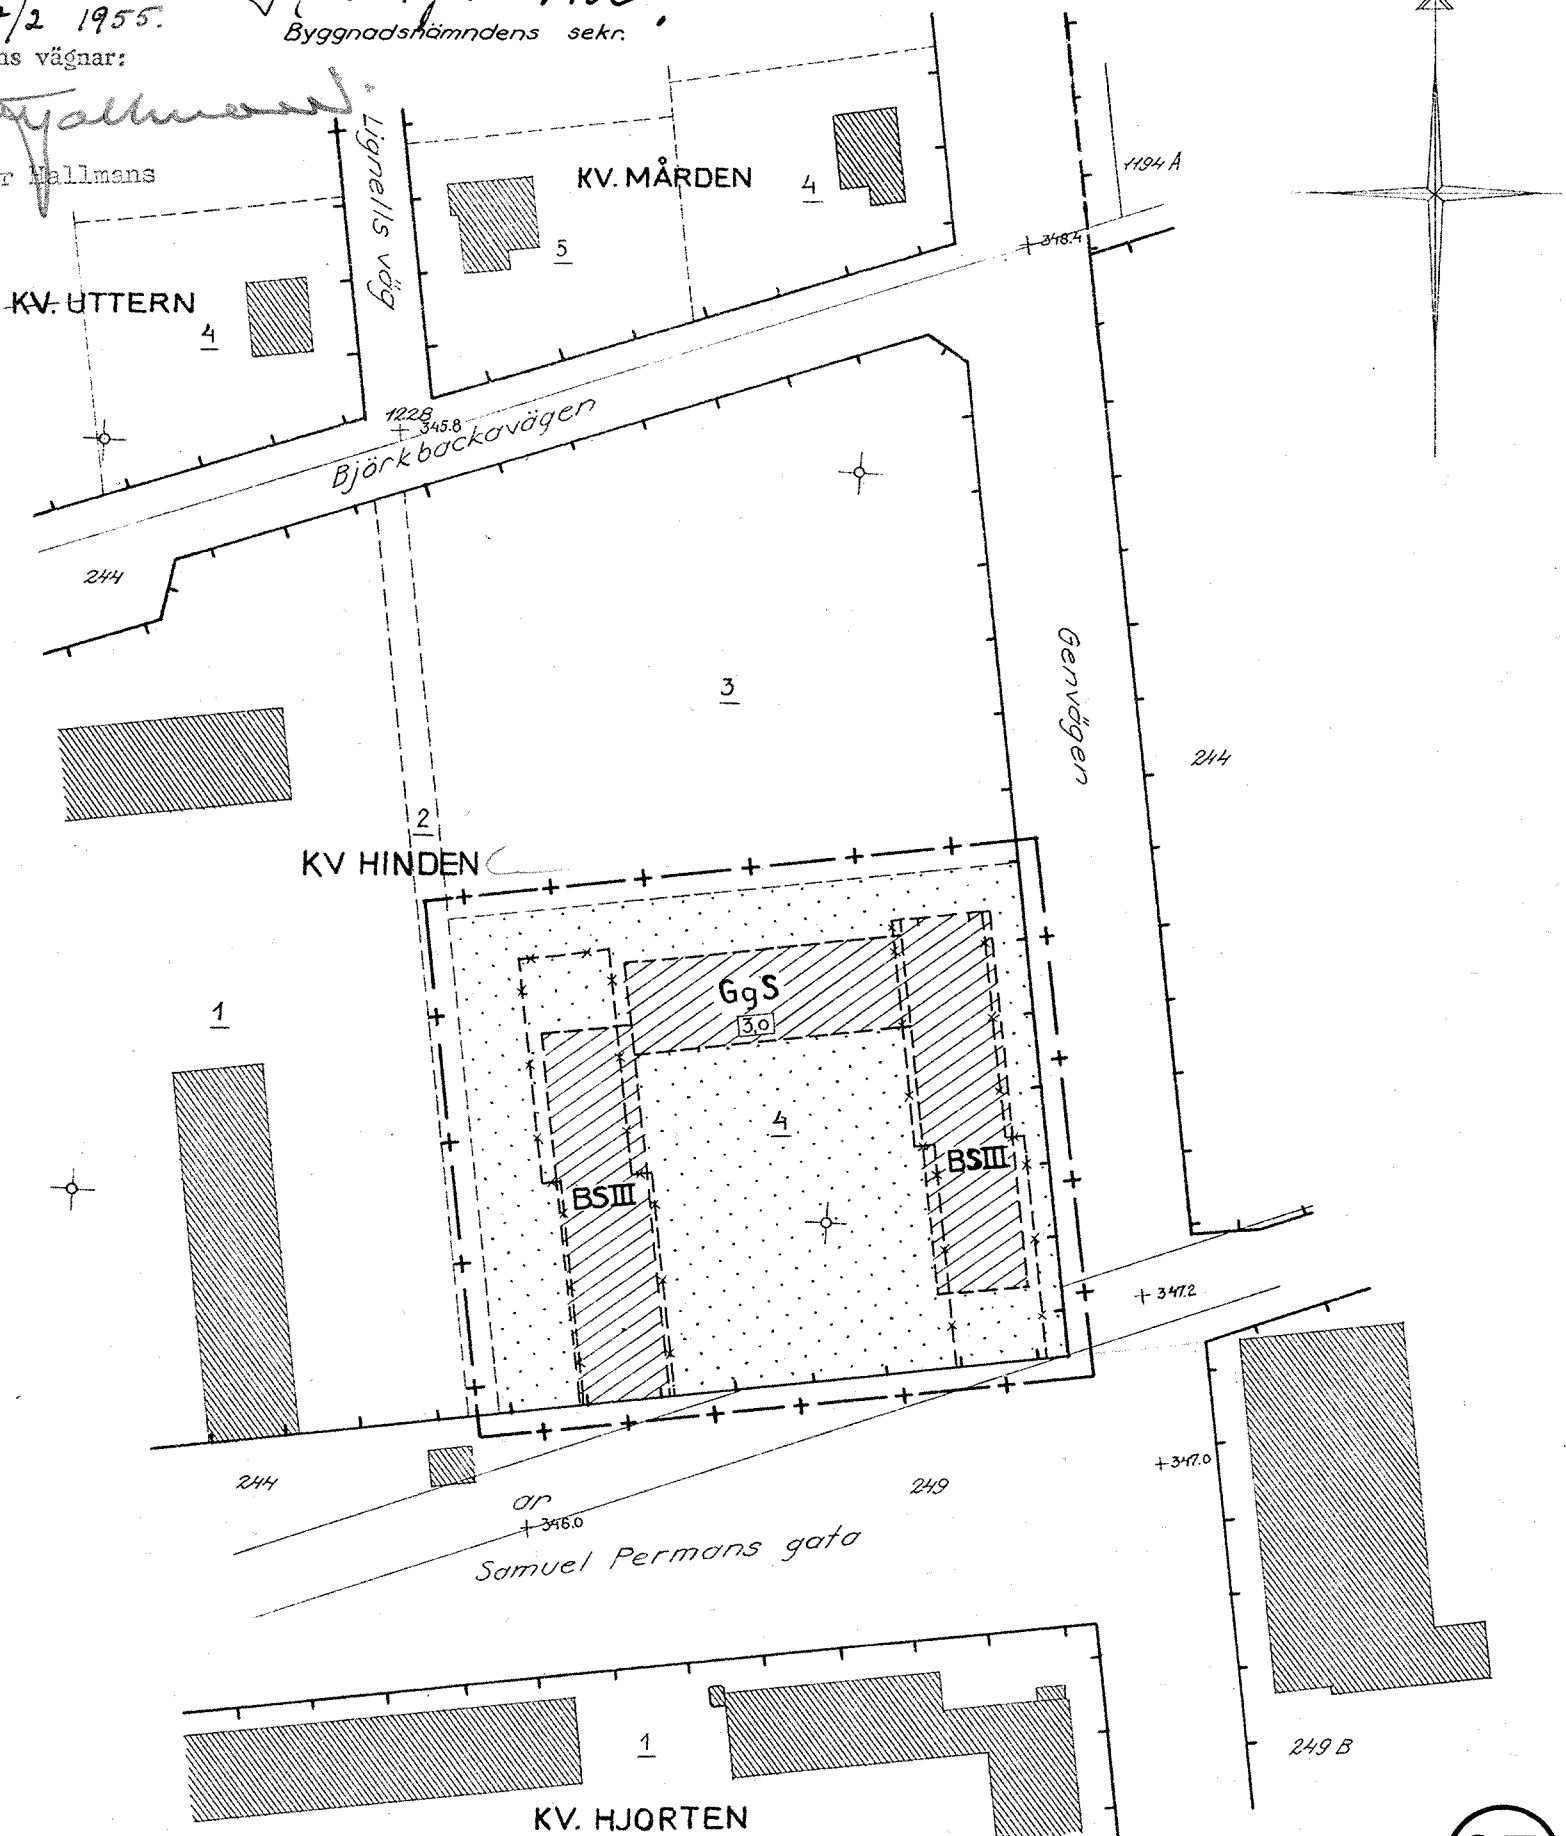

SKALA 1:1000
0 10 20 30 40 50 60 70 80 90 100 M.