


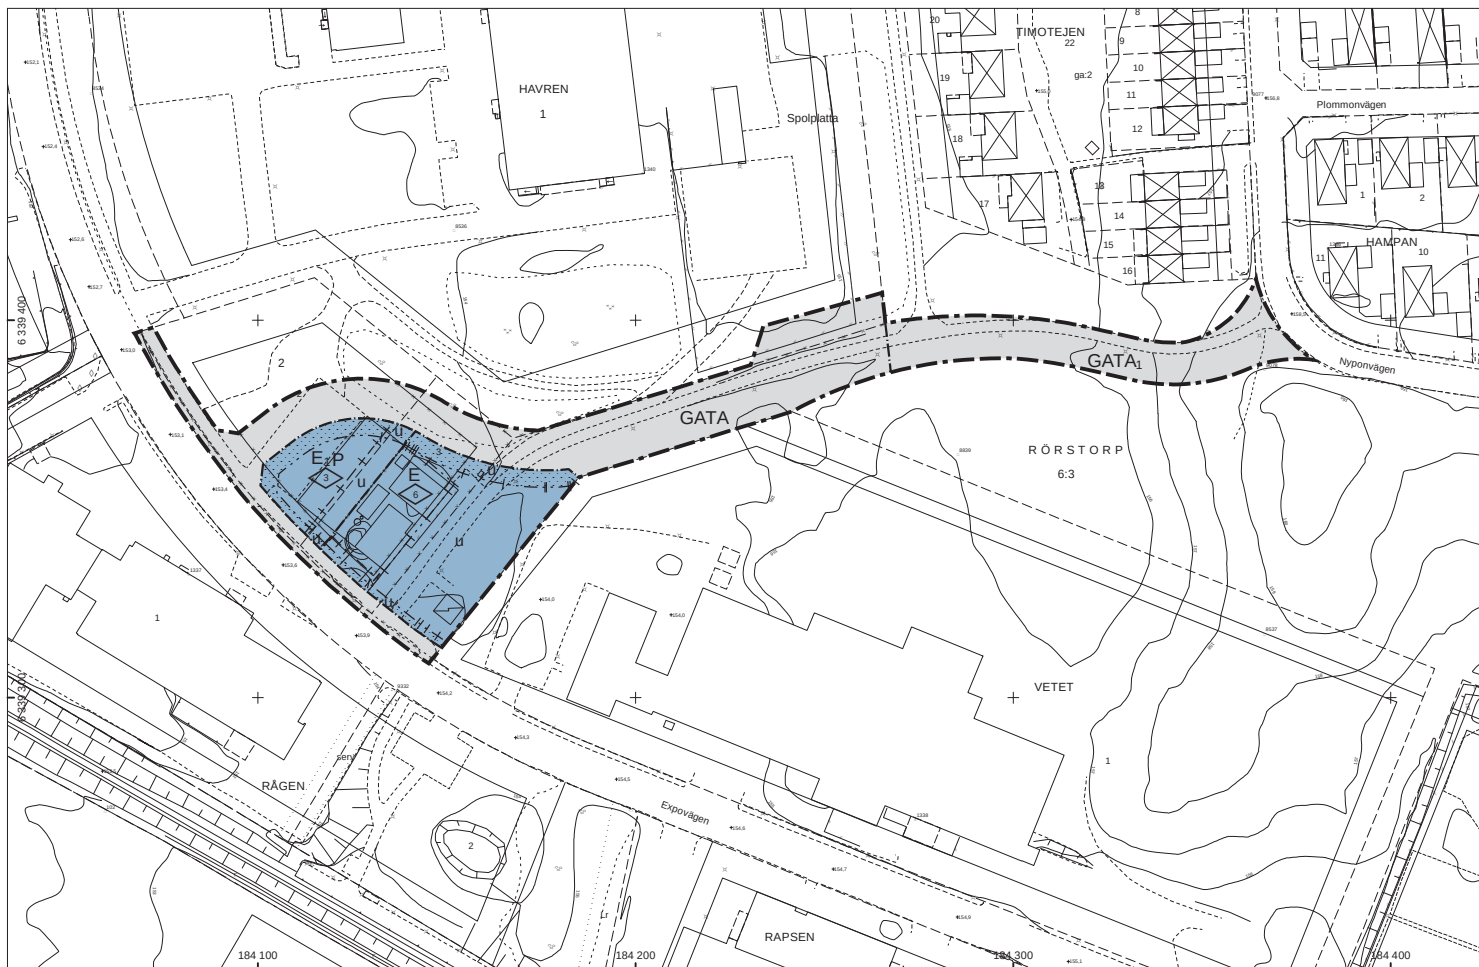

PLANKARTA MED BESTÄMMELSER

Följande gäller inom områden med nedanstående beteckningar.
Endast angiven användning och utformning är tillåten.
Där beteckning saknas gäller bestämmelsen inom hela planområdet.

GRÄNSBETECKNINGAR

- Planområdesgräns
- Användningsgräns
- Egenskapsgräns
- Administrativ gräns
- Egenskapsgräns och administrativ gräns
- Utgående gräns

ANVÄNDNING AV MARK OCH VATTEN

Allmänna platser med kommunalt huvudmannaskap

GATA Gata, PBL 4 kap. 5 § 1 st 2 p.

GATA₁ Enbart buss i linjetrafik och allmän gång- och cykeltrafik, PBL 4 kap. 5 § 1 st 2 p.

Kvartersmark

E Teknisk anläggning, PBL 4 kap. 5 § 1 st 3 p.

E₁ Återvinningsstation, PBL 4 kap. 5 § 1 st 3 p.

P Parkering, PBL 4 kap. 5 § 1 st 3 p.

EGENSKAPSBESTÄMMELSER FÖR KVARTERSMARK

Placering

Marken får inte förses med bebyggelse, med undantag för parkering, PBL 4 kap. 16 § 1 st 1 p.

Omfattning

0 Högsta byggnadshöjd är angivet värde i meter, PBL 4 kap. 11 § 1 st 1 p.

ADMINISTRATIVA BESTÄMMELSER

Markreservat för allmännyttiga ändamål

U Markreservat för allmännyttiga underjordiska ledningar. Kvartersmark, PBL 4 kap. 6 §

Huvudmannaskap

Kommunen är huvudman för allmän plats, PBL 4 kap. 7 §

Genomförandetid

Genomförandetiden är 5 år från det datum planen vinner laga kraft, PBL 4 kap. 21 §

BETECKNINGAR FÖR GRUNDKARTA

- Gällande användnings- och eigenskapsgräns
- Traktgräns
- Fastighetsgräns
- Servitutgräns
- Traktnamn
- Block- och enhetsnummer
- Kvartersnamn
- Tomtnummer
- Gatunamn
- Befintliga byggnader (husliv)
- Fornlämning
- Markkontur

- Staket
- Stödmur
- Mur
- Järnvägsspår
- Slänt
- Dike
- Strandlinje
- Ledning
- Lyktstolpe
- Träd
- Polygonpunkt


- Höjdfixpunkt
- Rutnätpunkt
- Befintlig markhöjd
- Nivåkurvor

Grundkarta upprättad genom utdrag ur Värnamo kommuns primärkartverk, standard 3 Koordinatsystem Sweref 99 13° 30', höjdsystem RH2000.

Grundkarta aktuell 2018-09-24
Värnamo kommuns samhällsbyggnadsförvaltning

Danfilip Lundberg
geodatachef

ORIENTERINGSKARTA

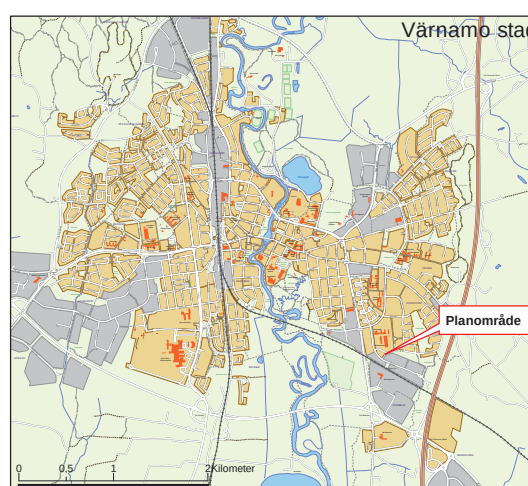

ANTAGANDEHANDLING



Detaljplan för del av fastigheten

Dnr 16.1020.211

RÖRSTORP 6:3 MED FLERA (Expovägen - Nyponvägen)

i Värnamo stad

Upprättad i september 2018
Samhällsbyggnadsförvaltningen

Antagen av kommunfullmäktige:
2018-10-25
Laga kraft: 2018-11-23

Sofie Finnander
planeringsarkitekt

Behnam Sharo
stadsarkitekt

Skala 1:1000 (A2)

0 10 20 30 40 50 100m

F 379