


ÖRSLAG TILL UTVIDGNING AV STADSPLANEN FÖR VÄSTRA DELEN AV SKÖNSMON I SUNDSVALL.

UPPRÄTTAT ÅR 1949 AV

Wamrin
STADSARKITEKT

ÄNDRAT I MAJ 1949

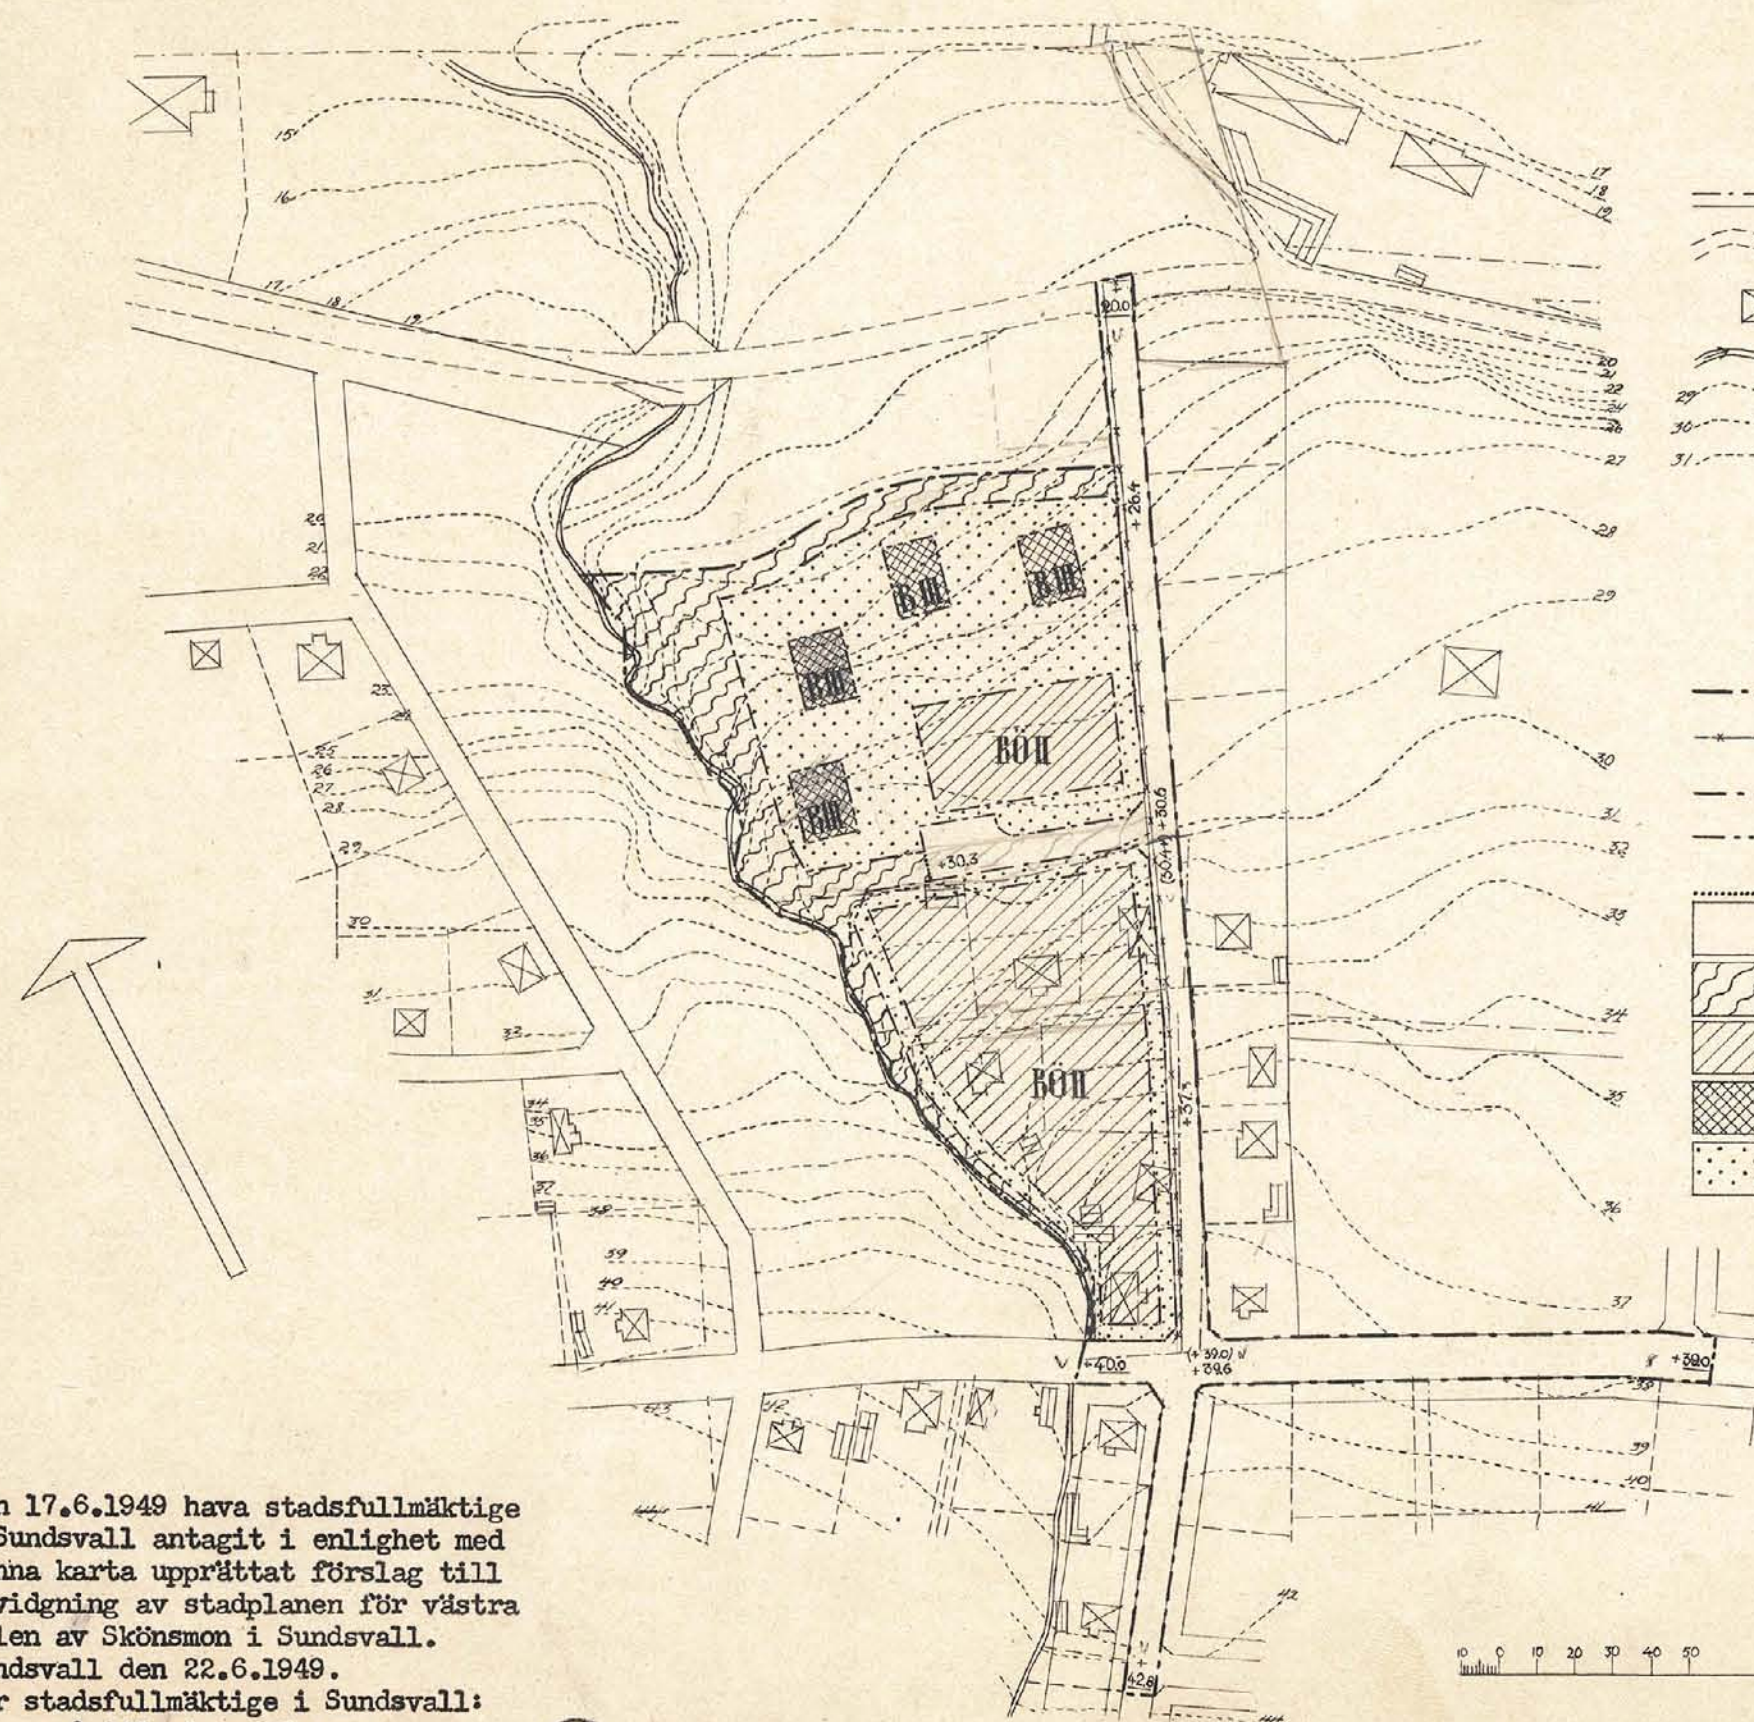

Beteckningar

Terrängkarta (befintliga förhållanden)

- fastighetsgränser
- vägar
- huvudbyggnad resp. uthus
- vattendrag, bäck
- nivåkurvor
- gällande gathöjd

Stadsplanekarta

- stadspanegräns
- gällande stadsplanelinje, avsedd att utgå
- områdesgräns
- bestämmelsegräns
- annan gränslinje, ej avsedd att fastställas
- allmän plats (gata, torg m.m.)
- allmän plats (park och plantering)
- mark för bostadsändamål i öppet byggnadsställ
- mark för bostadsändamål
- mark, som ej får bebyggas
- gällande gathöjd
- gällande gathöjd, avsedd att utgå
- gathöjd
- antal våningar

Den 17.6.1949 hava stadsfullmäktige i Sundsvall antagit i enlighet med denna karta upprättat förslag till utvidgning av stadsplanen för västra delen av Skönsmon i Sundsvall.

Sundsvall den 22.6.1949.

För stadsfullmäktige i Sundsvall:

på tjänstens vägnar:

Helge Welborn

stadsfullmäktiges sekreterare.

Tillhör Kungl. Maj:ts beslut den 14 oktober 1949. Stockholm i Kommunikationsdepartementet.

Ex officio:

Torsten Josephson

Kopians likhet med originalet betygas. Stockholm den 1 dec. 1949.

STATENS REPRODUKTIONSANSTALT

H. Örtengren

Statens Reproduktionsanstalt 1949

Skala 1:2000

Förv.-f

Expeditionen

S105

itsolen

S 105