


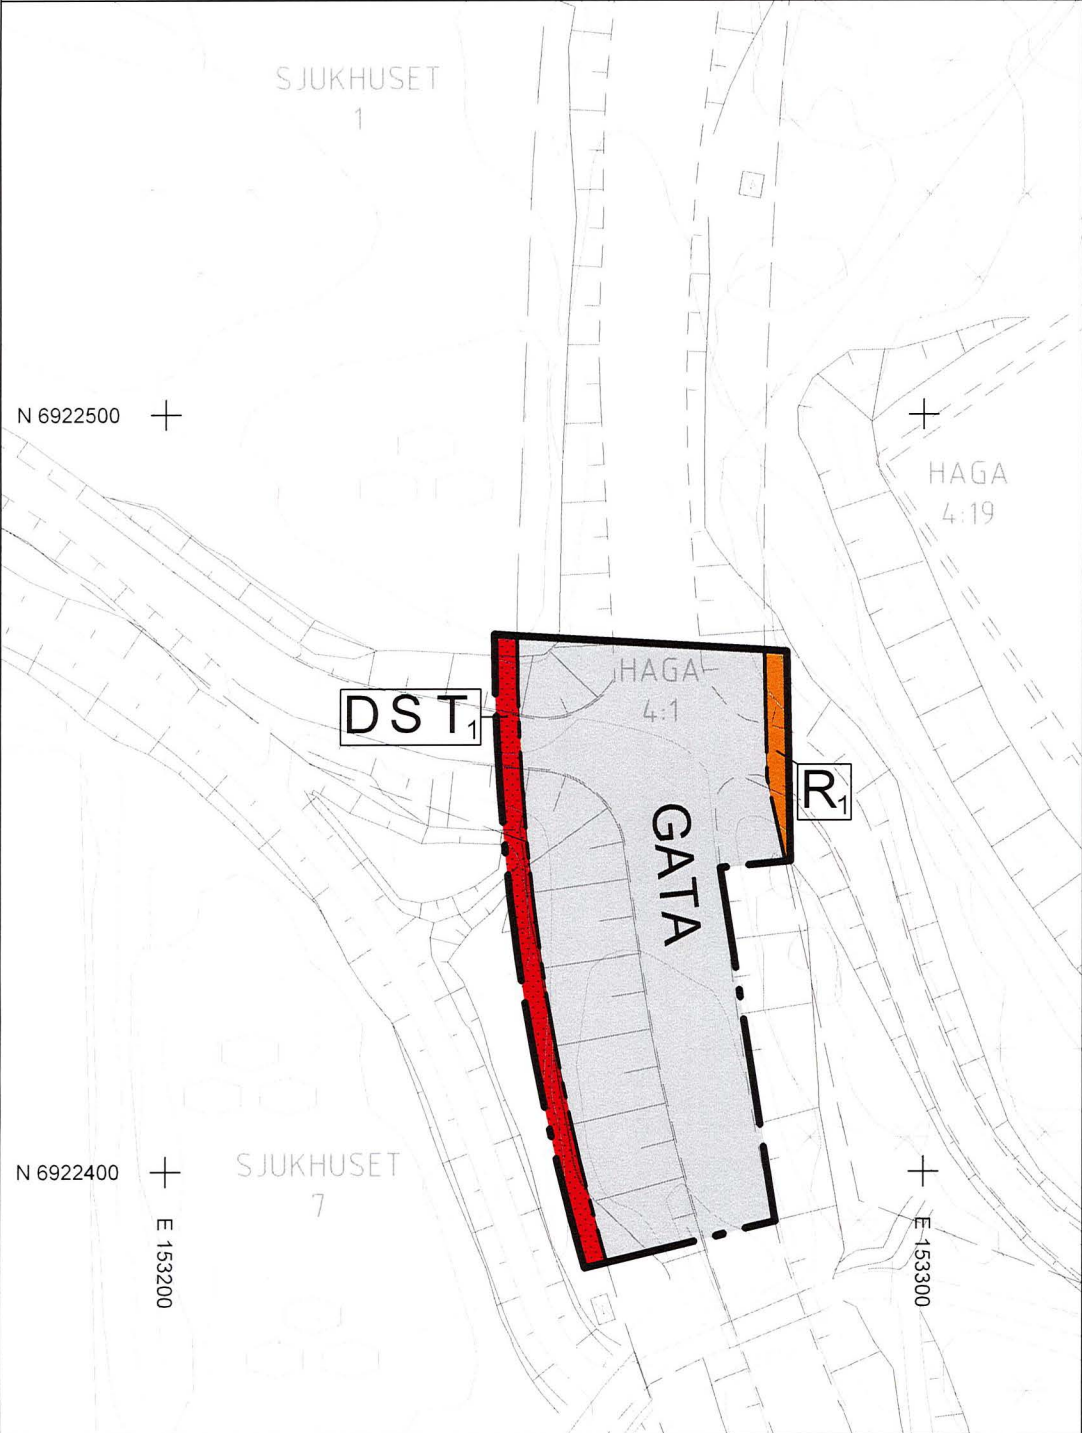

PLANBESTÄMMELSER

Följande gäller inom områden med nedanstående beteckningar. Endast angiven användning och utformning är tillåten. Där beteckning saknas gäller bestämmelsen inom hela planområdet.

GRÄNSBETECKNINGAR

- Planområdesgräns
- Användningsgräns

ANVÄNDNING AV MARK OCH VATTEN

Allmänna platser med kommunalt huvudmannaskap, 4 kap. 5 § 1 st 2 p.

- GATA Gata
- Kvartersmark, 4 kap. 5 § 1 st 3 p.
- D Vård
- R1 Idrottsplats
- S Skola
- T1 Räddningstjänst

EGENSKAPSBESTÄMMELSER FÖR KVARTERSMARK

Placering

- Marken får inte förses med byggnad, 4 kap. 16 § 1 st 1 p.

ADMINISTRATIVA BESTÄMMELSER

Huvudmannaskap

Huvudmannaskapet är kommunalt för allmän plats, 4 kap. 7 §

Genomförandetid

Genomförandetiden är 5 år, 4 kap. 21 §

Uppgifter om grundkartan

Upprättad genom fotogrammetrisk mätning
Koordinatsystem: SWEREF99 17 15
Höjdsystem: RH2000

Lantmäterikontoret i Sundsvall 2021-03-05

Lena Hugosson
Förvaltningsdirektör

- Traktgräns
- Kvartersgräns
- Fastighetsgräns
- ROSENBORG Kvarters- och traktamn
- Byggnader
- Staket
- Gata
- Löv- resp barrträd
- Nivåkurvor
- Rutnätpunkt
- Fastighetsbeteckning

2281K-DP-520

Detaljplan för			
Upphävande av utfartsförbud längs Lasarettsvägen		Beslutsdatum	Instans
		Godkännande	
		Antagande	
Haga 4:1 och 4:19 samt Sjukhuset 1 och 7, Sundsvalls kommun		2022-03-23	SBN
Upprättad 2021-12-07		Laga kraft	
		2022-04-11	
 Susanne Klockar Planchef			
 Anders Franzén Planeringsarkitekt			
Skala 1:1000 0 10 20 30 40 50 100 m		DP-520	