

Lak

FÖRSLAG TILL BYGGNADSPLAN FÖR DEL AV JOHANNISHUS SAMHÄLLE BLEKINGE LÄN

På grundval av en år 1949 av mättingsingenjören
R. Thorén uppgjord grundkarta upprättat år 1958
å länsarkitektkontoret i Karlskrona

Samuel Främg Anita Kuyforn


Länsstyrelsen i Blekinge län har denna dag fastställt
det på denna karta anqvina förslag till byggplans-
plan för del av Johannishus samhälle.

Karlskrona i landskansliet den 1 april 1958.

På tjänstens vägnar:

Torsten Pira.


III G 2 2 58

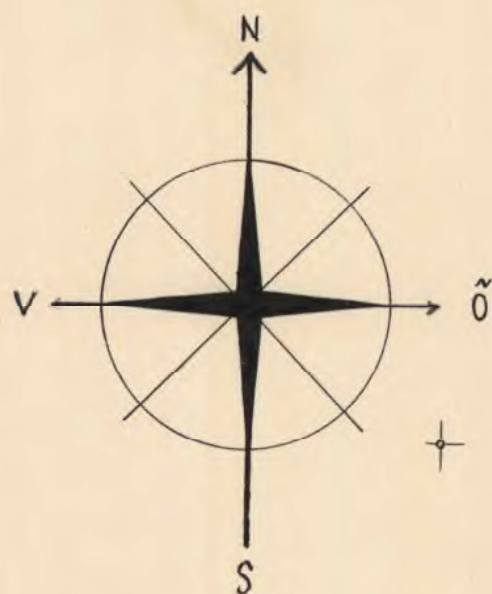

BETECKNINGAR TILL GRUNDKARTAN:

- gällande områdes- och bestämmelsegränser
- fastighetsgränser
- jordregisternummer
- bostadshus
- uthus
- väg
- järnvägsspår
- elektrisk högspänningsledning
- stenmur
- staket
- häck
- lövträd
- strandlinje av å
- nivåkurvor i meter (Sveriges precisionsavvägning)
- polygonpunkt
- punkt i rutnät

SKALA 1:2000

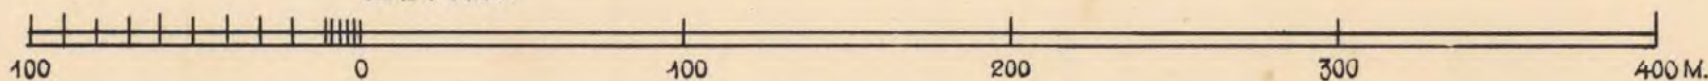

BETECKNINGAR TILL BYGGNADSPANEKARTAN:

- byggnadsplanegräns
- gällande byggnadsplanelinje avsedd att utgå
- ändamålsområdesgräns
- bestämmelseområdesgräns
- gräns för allmän plats, park eller annan illustrationslinje ej avsedd att fastställas
- föreslagen fastighetsgräns, ej avsedd att fastställas
- föreslaget läge för nybyggnad ej avsett att fastställas
- allmän plats; gata eller torg
- allmän plats; park eller plantering
- kvartersmark för allmänt ändamål
- kvartersmark för bostadsändamål i fristående byggnadssätt
- mark för järnvägstrafik eller därmed samhörigt ändamål
- mark som icke får bebyggas
- mark tillgänglig för underjordiska ledningar
- antal våningar jämte vindsinredning
- våghöjd

Kopians likhet med originalet betygas.

Karlskrona i länsarkitektkontoret den 13 maj 1958.

Samuel Främg

Överintendenten.