


X=49000

X=48950

X=48900

Y=36000

0 5 10 15 20 25 30
Meter
SKALA 1:500

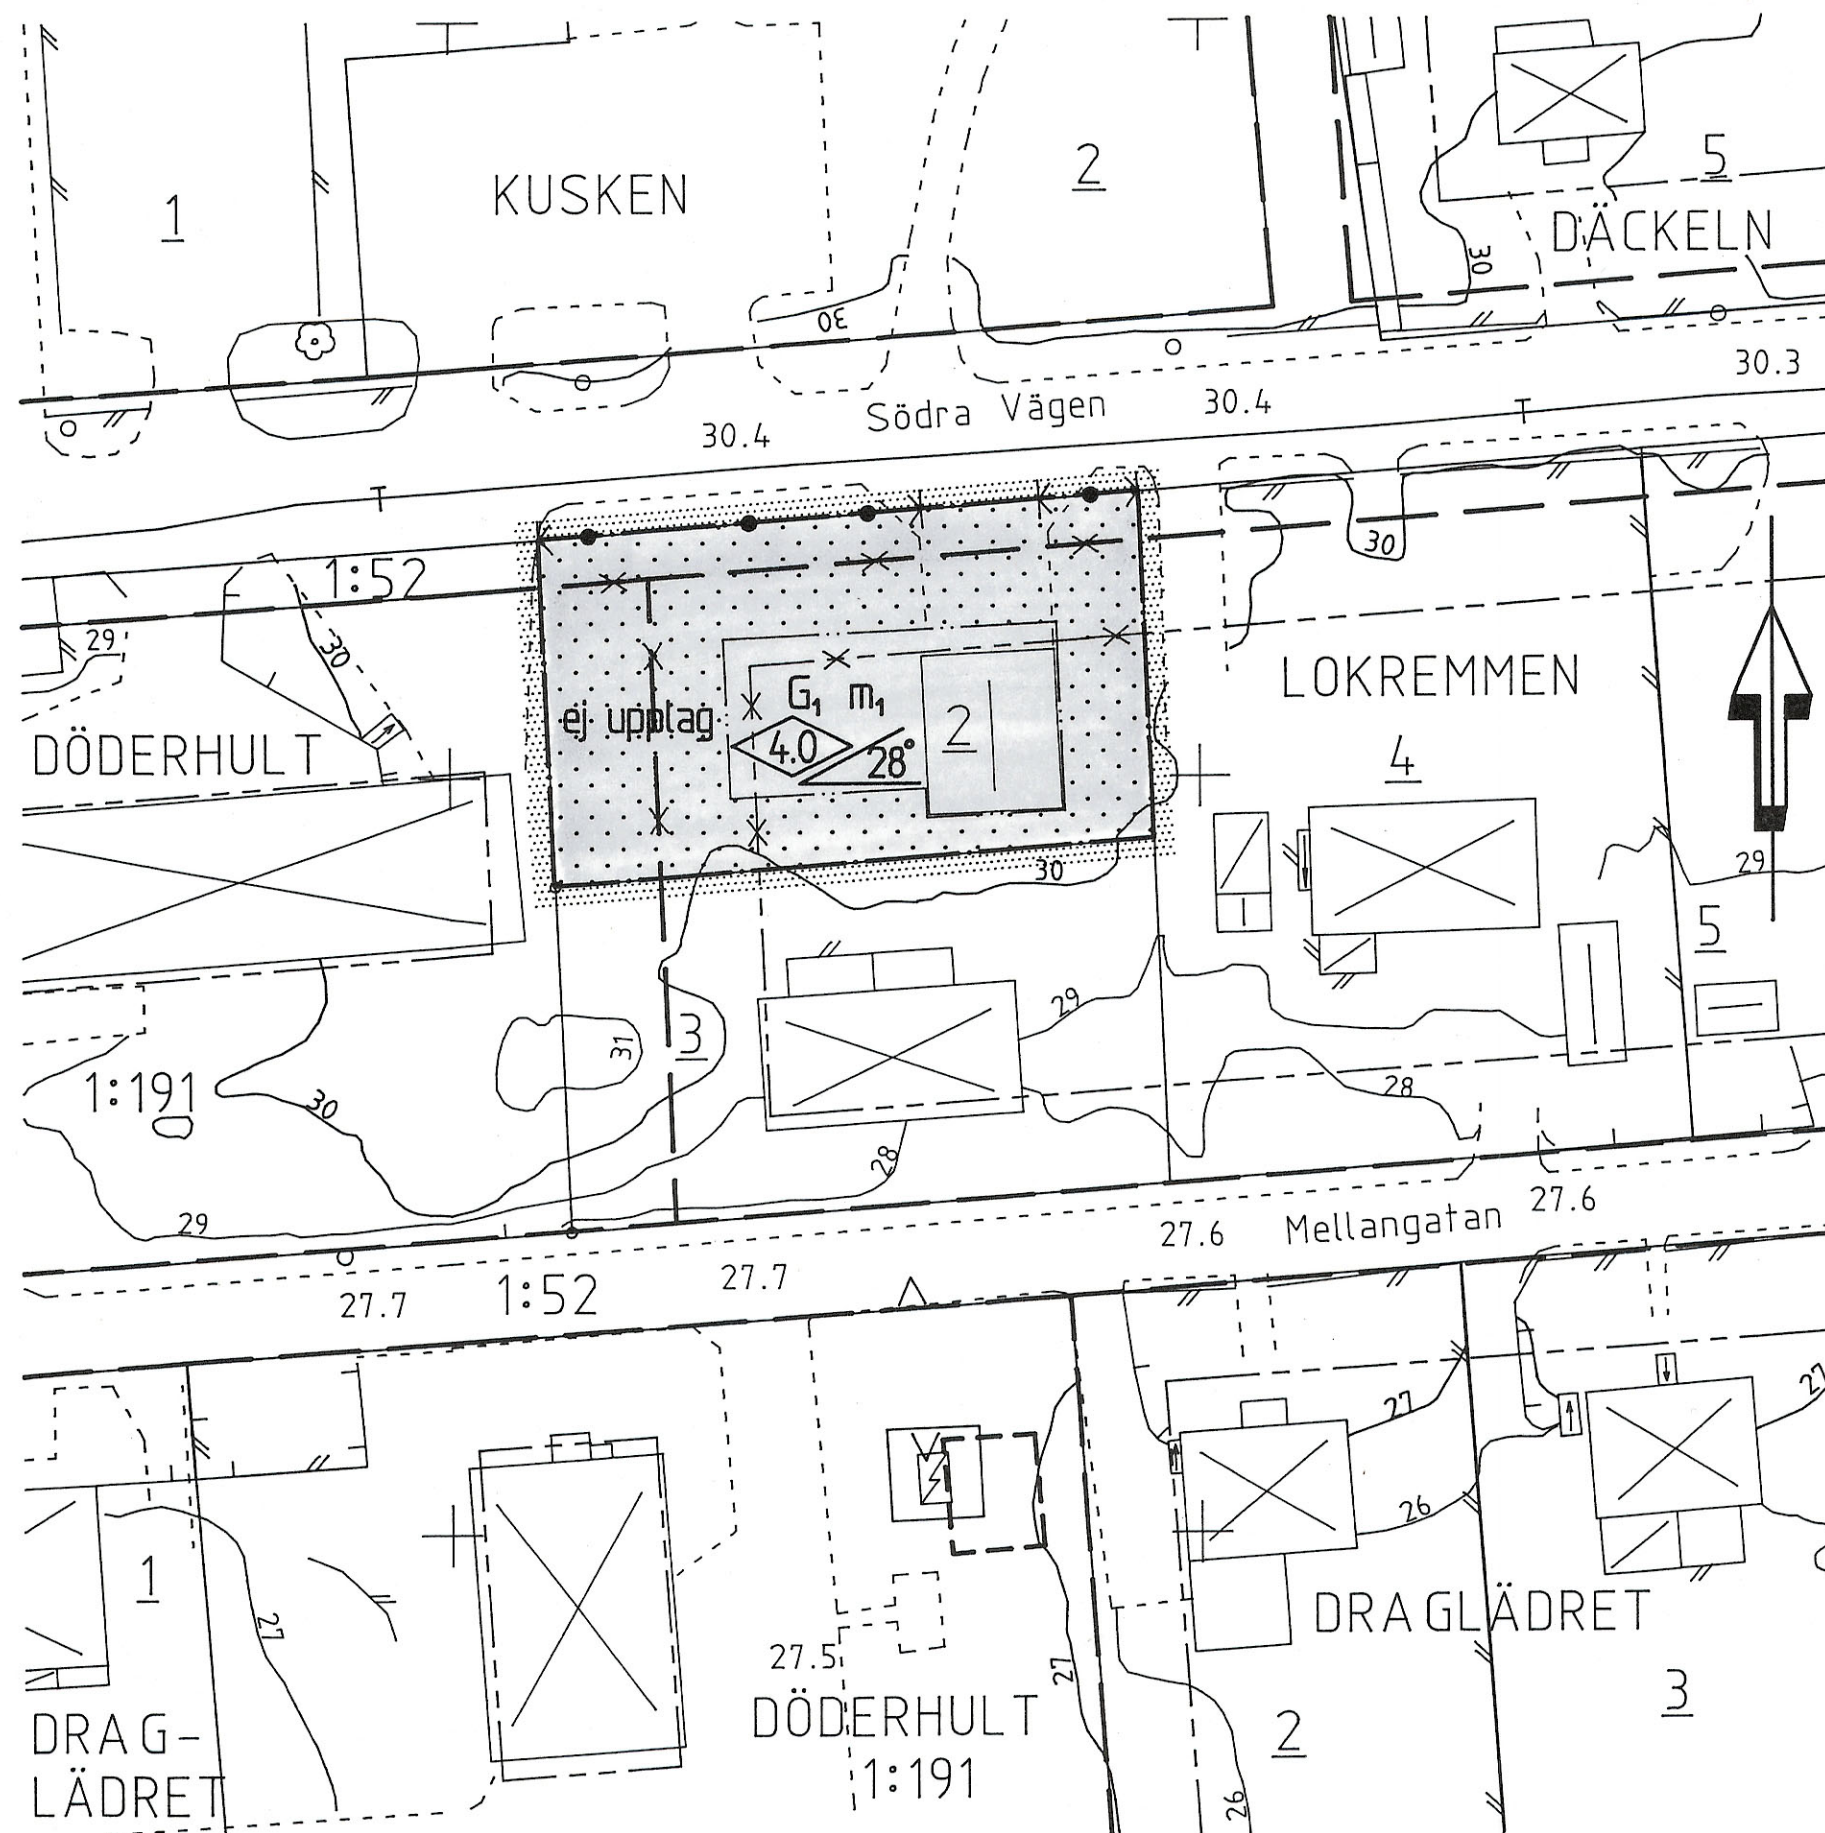

UPPLYSNINGAR

Till planen hör förutom denna plankarta
- planbeskrivning
- genomförandebeskrivning

Samrådsbeslut BN 1995-01-18
Antagen BN 1995-03-22
Laga kraft LS 1995-05-04

PLANBESTÄMMELSER

Följande gäller inom områden med nedanstående beteckningar.
Endast angiven användning och utformning är tillåten.

GRÄNSBETECKNINGAR

- planområdesgräns, gränsen ligger i rastrets innerkant
- användningsgräns
- ...— egenskapsgräns
- *- - - * utgående gränser

ANVÄNDNING AV KVARTERSMARK

G₁ garage och hantverk, ej bilservice

BEGRÄNSNINGAR AV MARKENS NYTTJANDE

- marken får inte bebyggas
- ej upplag marken får inte användas för upplag

UTFORMNING

- 4.0** högsta byggnadshöjd i meter
- 28°** största taklutning 28 grader

STÖRNINGSSKYDD

- m₁** verksamheten får inte vara störande för bostadsområdet

UTFART, STÄNGSEL

- utfart får inte anordnas, stängsel skall finnas

ADMINISTRATIV BESTÄMMELSE

Genomförandetiden slutar 31 december 2001

Detaljplan för
LOKREMMEN 2

Svalliden, Centralorten
Oskarshamns kommun

Upprättad på stadsbyggnadskontorets planavdelning jan. -95
Rev. mars -95

Mats Hermansson
Mats Hermansson
planchef

Bo Jonsson
Bo Jonsson
planingenjör

DA 77