

Förslag till jämkning i stadsplan för **HORNSBERGS**
municipalsamhälle upprättat år 1940 av*Gosta Rollin*
Länsarkitekt

Skala 1:2000.

Kopians likhet med originalet betygas.

Stockholm den 5 mars 1941


STATENS REPRODUKTIONSANSTALT

*P. Swenulof*Antaget av Hornsbergs municipal-
fullmäktige den 12 augusti 1940.

Bestyrkes

Anna Asthult

Ordf.

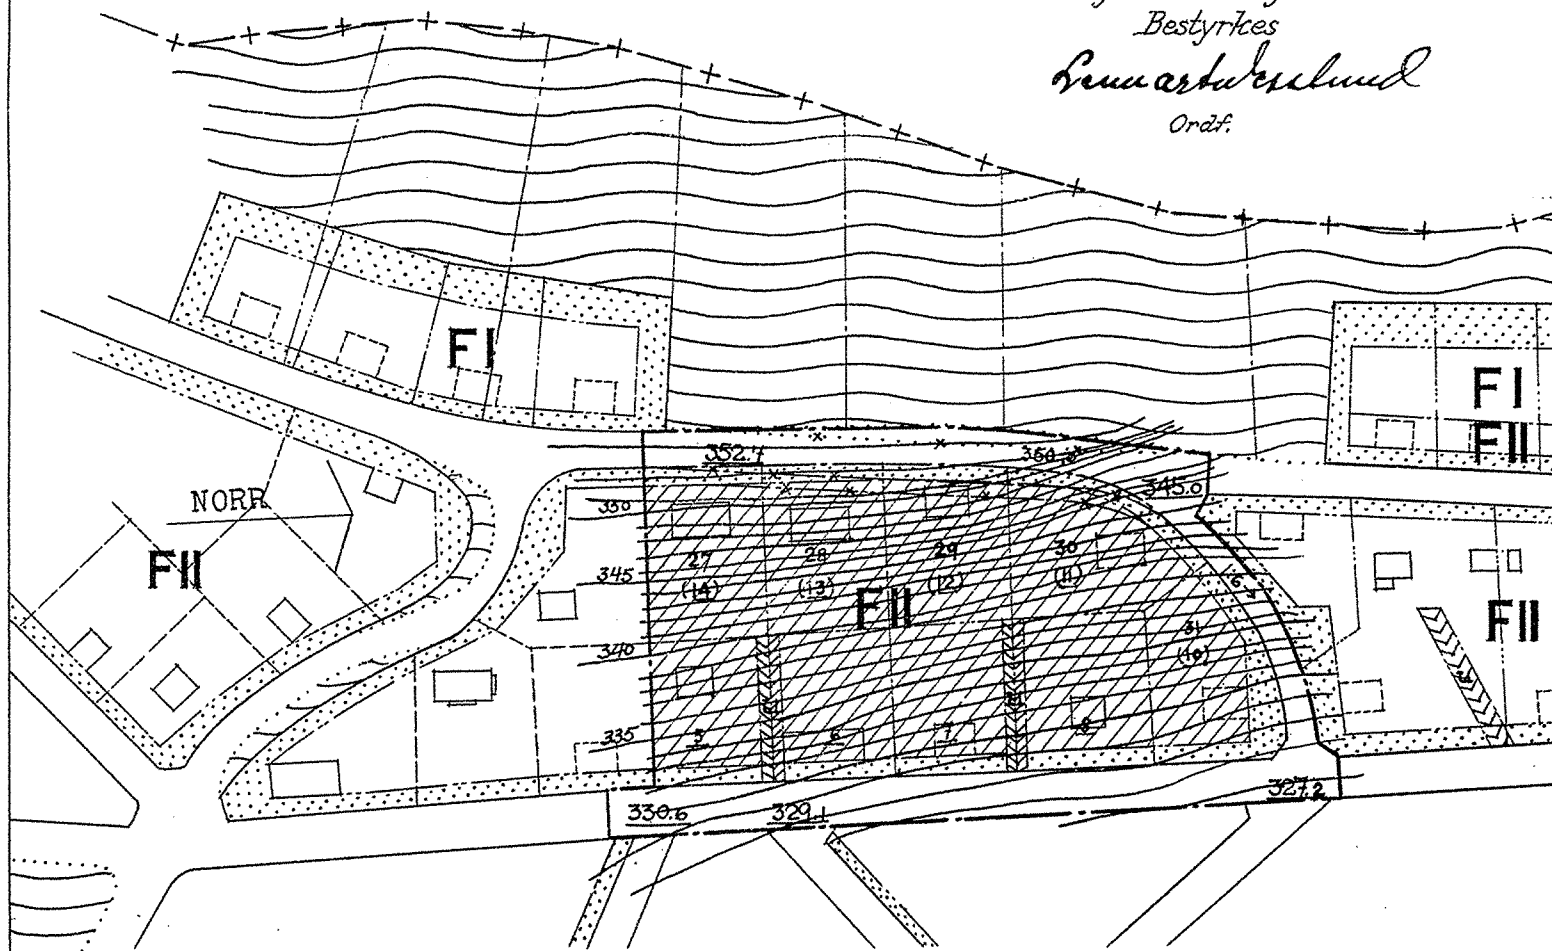

B E T E C K N I N G A R:

Befintliga förhållanden:

- +—+—+ Samhällsgräns och stadsplanegräns.
- Kvarteregräns, som föreslås bibehållen.
- Stadsägogräns.
- Gräns mellan kvartersmark med olika bestämmelser.
- 340 Höjdkurvor för varje meter
- 300.0 Fastställd gatuhöjd.
- Byggnader.
- 1 (2) Tomtnummer.
- 27 Stadsägonummer.

Stadsplane-förslag:

- Gräns för område för vilket fastställelse av stadsplaneändring sökes.
- *—*—*—* Befintliga gränser, som föreslås utgå.
- Ny gräns för kvarter.
- Ny gräns mellan kvartersmark med olika bestämmelser
- Gräns mellan olika delar av allmän plats.
- Allmän plats:gata eller torg.
- Allmän plats:park eller plantering.
- Kvartersmark med beteckningar, som hänföra sig till gällande stadsplanebestämmelser.
- Tänkt husplacering.
- 300.0 Ny gatuhöjd i m. över havets m.v.y.

Fastställd genom länsstyrelsens i Jämtlands
län beslut denna dag, betygat Östersund i
landskansliet den 14 oktober 1940.

På tjänstens vägnar:

Anna Asthult

F4

Kopia