


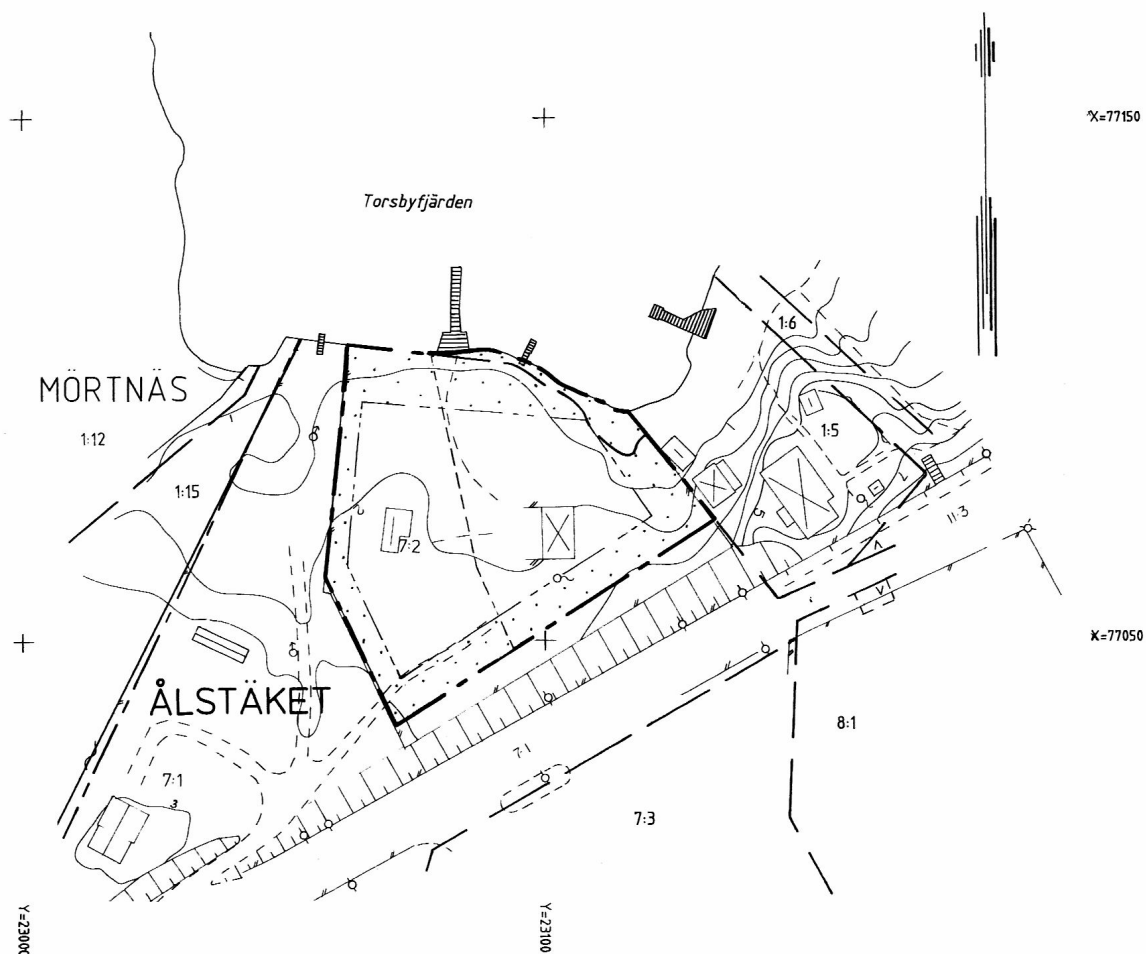

GRUNDKARTEBETECKNINGAR

- 7:2 Fastighetsbeteckning
 Bostadsbyggnad
 Uthus
 Väg
 Höjdkurva

GRUNDKARTA

upprättad genom komplettering av

1964-års grundkarta

Skala 1:1000

Mätklass III

Koordinatsystem:

plan: ST 74

höjd: RH 00

PLANKARTA

Gränsbeteckningar

- Gräns för planområdet
 Traktgräns
 Fastighetsgräns
 Egenskapsgräns

PLANBESTÄMMELSER

Minsta tomtstorlek är 1600 m²

I övrigt gäller de planbestämmelser oförändrade som hör till byggnadsplanen för Ålstäket 1:1, 1:2 m.fl. (Värmdö 1234, Värmdö kommuns akt nr 93)

Genomförandetid

Planens genomförandetid är tio år från det att planen vunnit laga kraft

ILLUSTRATIONER

- Förslag till fastighetsgräns

Antagen av KF 1992-01-29
 Vann laga kraft 1992-03-04

DETALJPLAN för

Ålstäket 7:2

Värmdö kommun, Stockholms län

Upprättad av Stockholms östra lantmäteridistrikt 1991-12-03

Göran Rosvall
 Göran Rosvall
 Planförfattare.

PLANERINGSKONTORET

Dnr 91-442

D24