

BETECKNINGAR:

- Grundkarta:**
- Fastighetsgräns
 - Staket resp. häck
 - Stenmur
 - Dike, bäck
 - Järnväg
 - Väg, körbana
 - Slätt
 - Gräns mellan ägoslag
 - Huvudbyggnad resp. uthus
 - Nivåkurvor
 - Punkt i rutnät resp. markhöjd
 - Gällande områdesgräns resp. bestämmelsegräns
- NR 11861 94 68 TILLHÖR LÄNSSTYRELSEN I KRISTIANSTADS LÄN
RESOLUTION DEN 8 JANUARI 1969.
- PÅ TJÄNSTENS VÄGNAR:
Erik Brinck
ERIK BRINCK

- Stadsplane-karta:**
- Stadsplane-gräns
 - Gällande områdesgräns avsedd att bibehållas
 - Föreslagen områdesgräns
 - Gällande bestämmelsegräns avsedd att bibehållas
 - Föreslagen bestämmelsegräns
 - Gällande stadsplanelinje avsedd att utgå
 - Parkgräns, ej avsedd att fastställas
 - Uttarsförbud med gittighetsgräns, grind för gående samt bil för in- och utfart
 - Gata resp. park
 - Område för bostadsändamål
 - Område för järnvägstrafikändamål
 - Mark som icke får byggas
 - Byggnadssätt
 - Antal våningar
 - Gällande gatuhöjd avsedd att bibehållas resp. utgå
 - Föreslagen gatuhöjd
 - Mark tillgänglig för allmän gatutrafik
- F
I II
+0.0 +0.0
+0.0
Z


Förslag till ändring av stadsplan för
OMR. VID HÄLSINGBORGSVÄGEN
PERSTORPS KÖPING

Kristianstads län
Upprättat i juli 1968

G. Lundberg
G BERGENUDD ARKITEKT SAR

Tillhör fullmäktiges beslut den 24/9 1968
§ 67, bestyrkes:
Nils Berg
v. ordförande.

Kopierat likhet med original betyg
Stockholm den 28/12 1969
SVENSKA REPRODUKTIONS AB
G. Lundberg
G. Lundberg

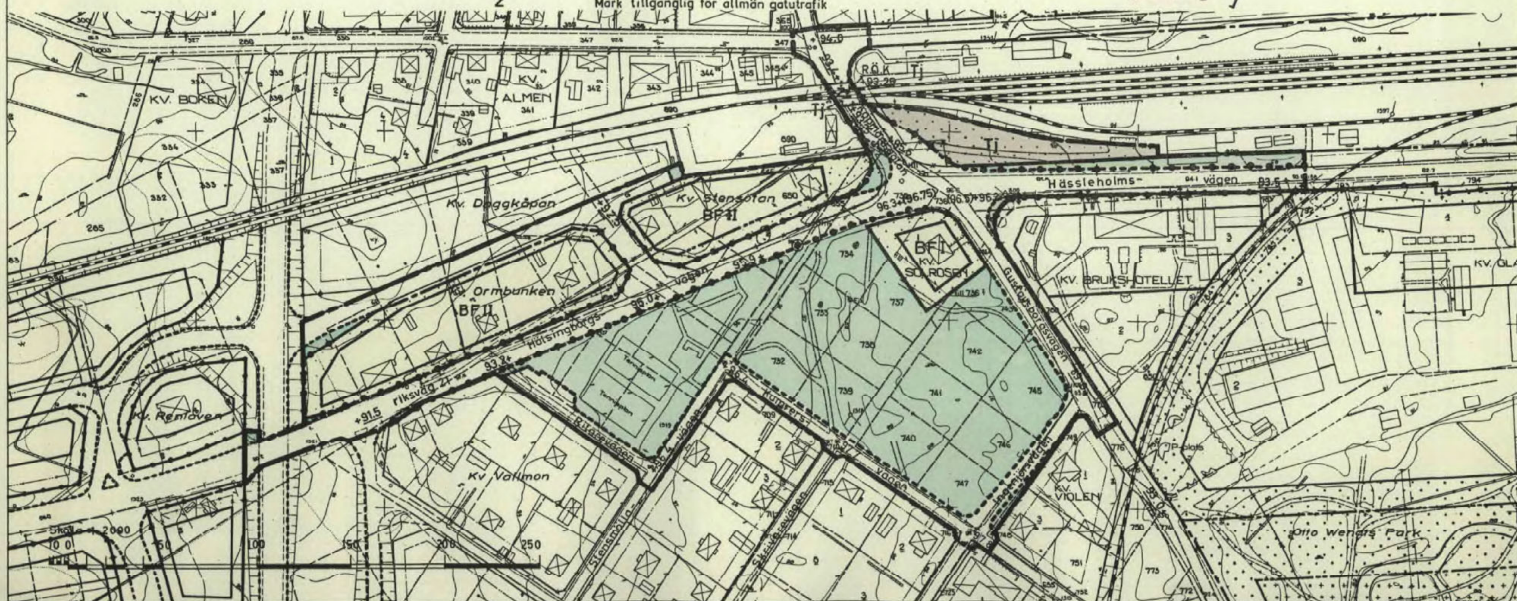

11-PES-866/69