

Att denna karta varit utställd
under tiden den 30 sept -
14 okt. 1946

betygar i tjänsten
Per O. Ohlsson
stadsarkitekt



Tillhör stadsfullmäktiges beslut
den 28 okt. 1946 § 194
Ex. ejder
Thel. Wallin
stadsfullmäktiges sekreterare

Tillhör Kungl. Maj:ts beslut
den 21 mars 1947.
Stockholm: Kommunikationsdepartementet
Ex officio:
C. J. v. Frielle

FÖRSLAG TILL ÄNDRAD STADSPLAN FÖR KV. KARPEN o. LAKEN M.M. I LIDKÖPING.

LIDKÖPING 1 SEPTEMBER 1946.

Per O. Ohlsson
STADSARKITEKT

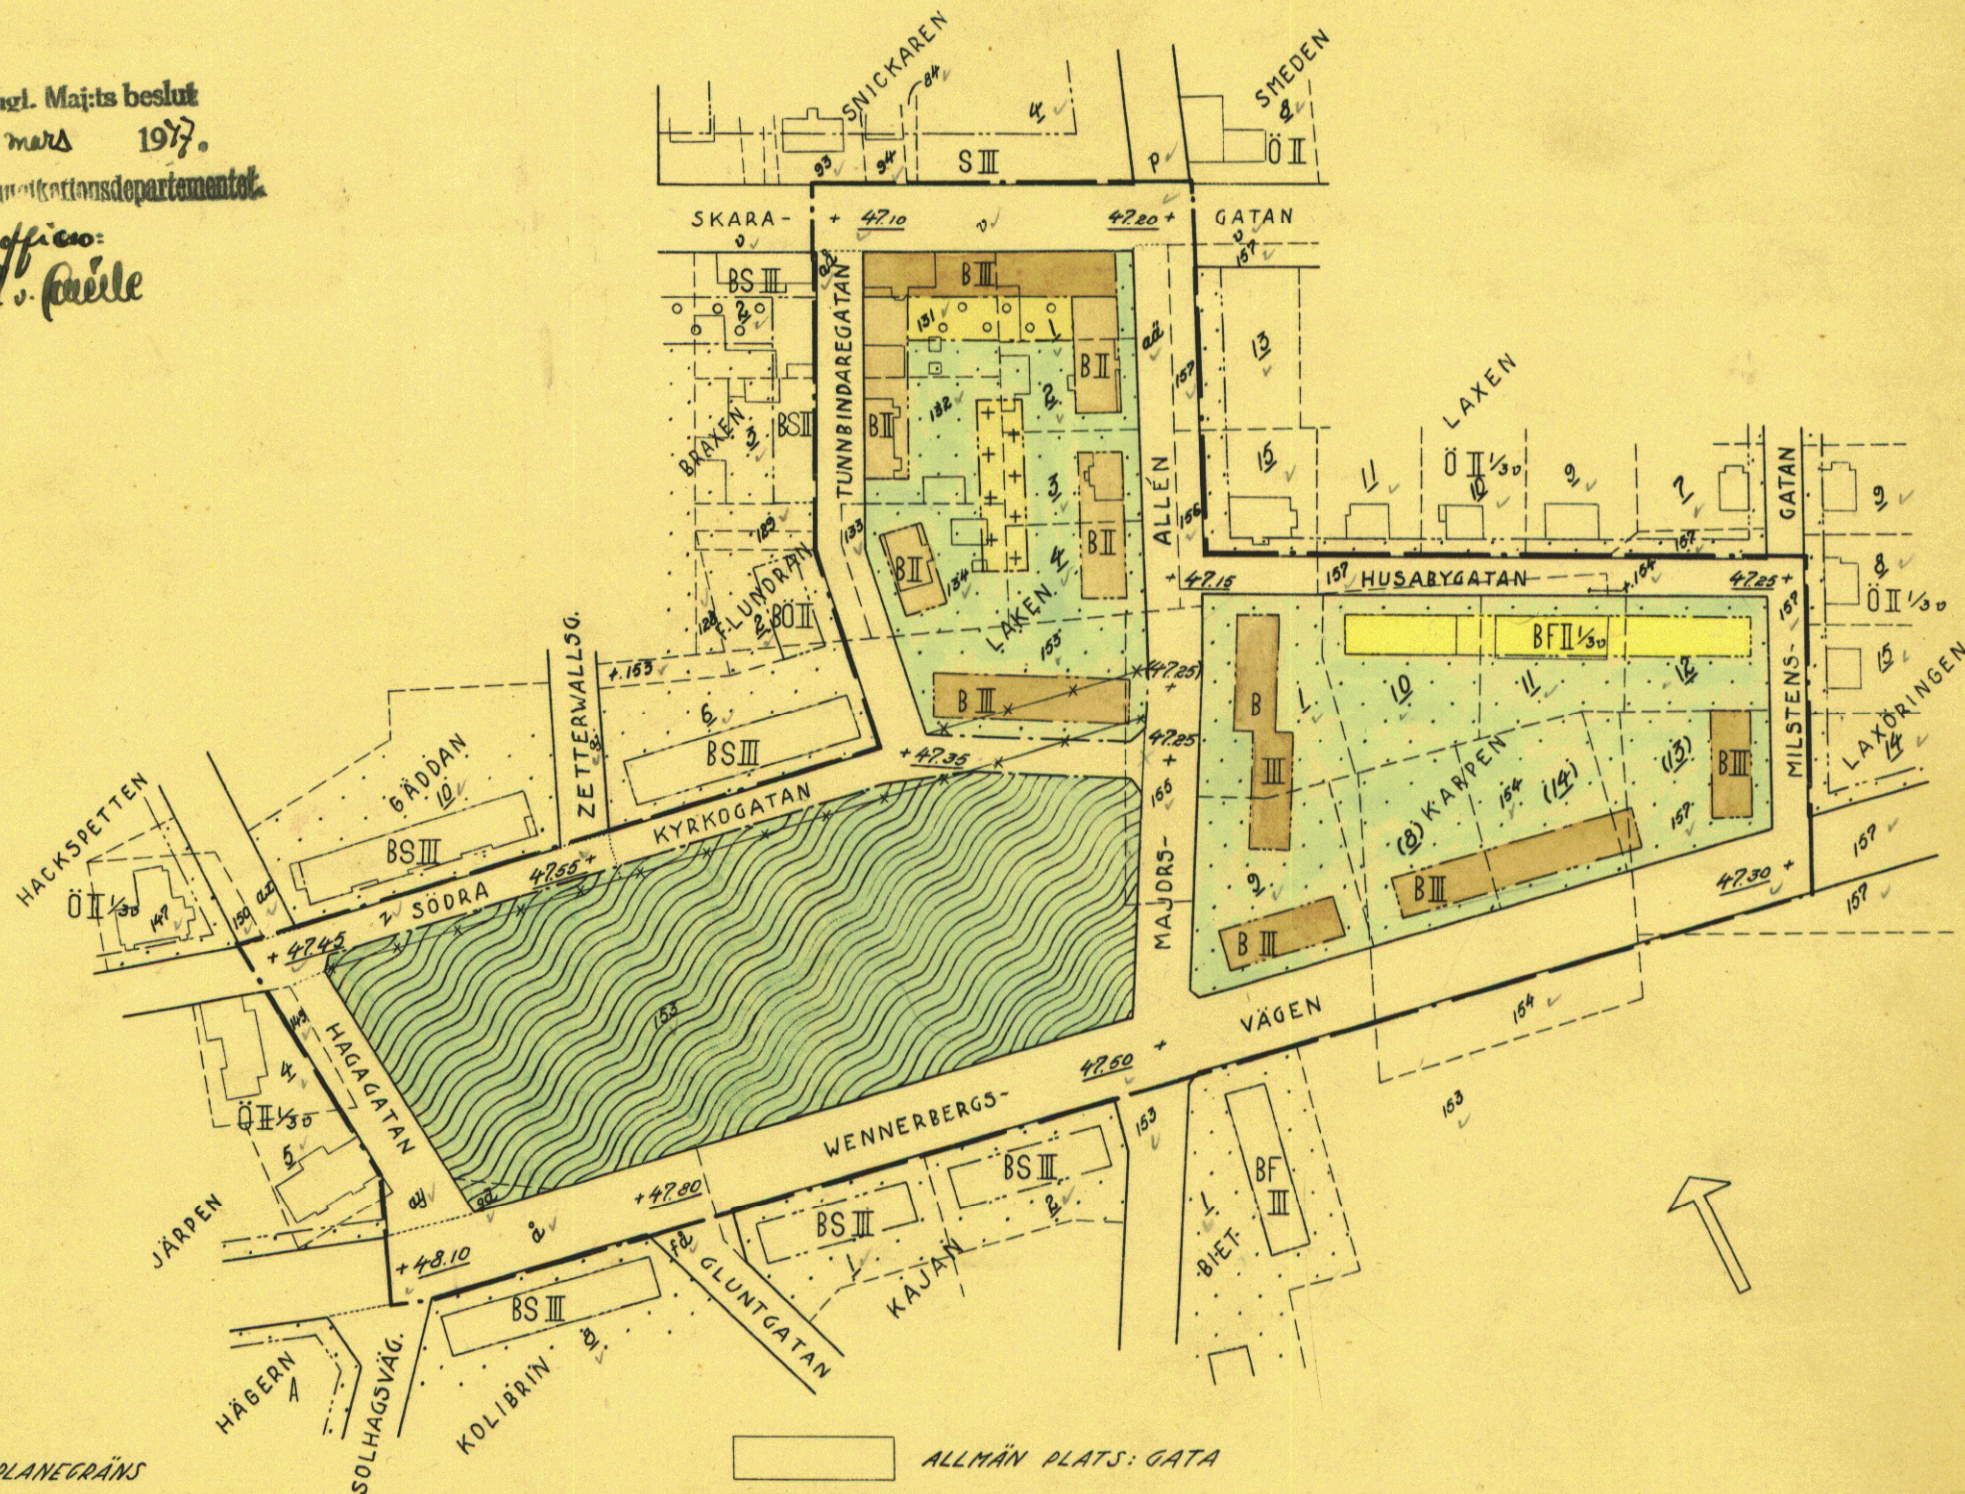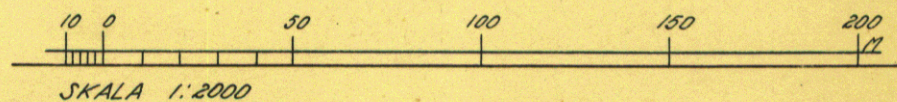

BETECKNINGAR:

- — — — — STADSPANEGRÄNS
- — — — — GÄLLANDE OMRÅDESGRÄNS
- x - x - GÄLLANDE OMRÅDESGRÄNS, AVSEDD ATT UTGÅ
- - - - - FÖRESLAGEN OMRÅDESGRÄNS
- - - - - BESTÄMMELSEGRÄNS
- - - - - ÄGOGRÄNS

I 12 FASTIGHETS BETECKNINGAR

BEFINTLIGA BYGGNADER

- + 0.00 GÄLLANDE GATUHÖJD
- + (0.00) GÄLLANDE GATUHÖJD, AVSEDD ATT UTGÅ
- + 0.00 FÖRESLAGEN GATUHÖJD

- ALLMÄN PLATS: GATA
- ALLMÄN PLATS: PARK
- B KVARTERSMARK FÖR BOSTADSÄNDAMÅL
- BF KVARTERSMARK FÖR BOSTADSÄNDAMÅL: FRISTÅENDE BYGGNADSSÄTT
- OMRÅDE, SOM ICKE FÅR BEBYGGAS
- OMRÅDE, SOM FÅR BEBYGGAS MED TERRASSBYGGNAD
- OMRÅDE FÖR MINDRE GÅRDSBYGGNADER
- II III VÅNINGSAANTAL
- 1/3 V VINDSINREDNING UTÖVER ANGIVET VÅNINGSAANTAL