

Antagen av Miljö-, bygg- och hälsoskyddsnämnden
2002-08-21 § 84:

Slurp Boman

Beslutet har vunnit laga kraft.

DETALJPLAN för STAREN 8 och 9 i Arvidsjaurs samhälle och kommun, Norrbottens län

Upprättad av Lantmäterimyndigheten i
Norrbottens län, Arvidsjaurgruppen,
i mars 2002, reviderad juni 2002

Ricard Lundgren
Ricard Lundgren
Länslantmätare

PLANBESTÄMMELSER

Följande gäller inom områden med nedanstående beteckningar.
Endast angiven användning och utformning är tillåten.
Bestämmelser utan beteckning gäller inom hela planområdet.

GRÄNSBETECKNINGAR

- Linje på kartan ritad 4 meter utanför planområdets gräns
- Användningsgräns
- Egenskapsgräns

ANVÄNDNING AV MARK OCH VATTEN

Kvartersmark

J₁

Ej störande industri

BEGRÄNSNINGAR AV MARKENS BEBYGGANDE

- Marken får inte bebyggas
- Marken får endast bebyggas med uthus

MARKENS ANORDNANDE

Utfart, stängsel

- Körbart utfart får inte anordnas

Placering, utformning, utförande

- Högsta antal våningar
- Högsta byggnadshöjd i meter
- Högsta totalmeter i höjd

ADMINISTRATIVA BESTÄMMELSER

Genomförandetid

Genomförandetiden är fem år från den dag planen
vinner laga kraft.

Verkan på fastighetsplan

Tomtindelning fastställd 1947-10-18 upphör att gälla
för Staren 8 och 9.

25-P02/190

Grundkarta över

Kv Staren, inom Arvidsjaurs kommun

Annica Olovsson
Annica Olovsson
Kartingenjör


Upprättad 2002-03-25

Utdrag ur primärkarta

Koordinatsystem i plan: RT 38 0 gon
Koordinatsystem i höjd: RH 70

Skala 1:1000

Dnr: BD 02401

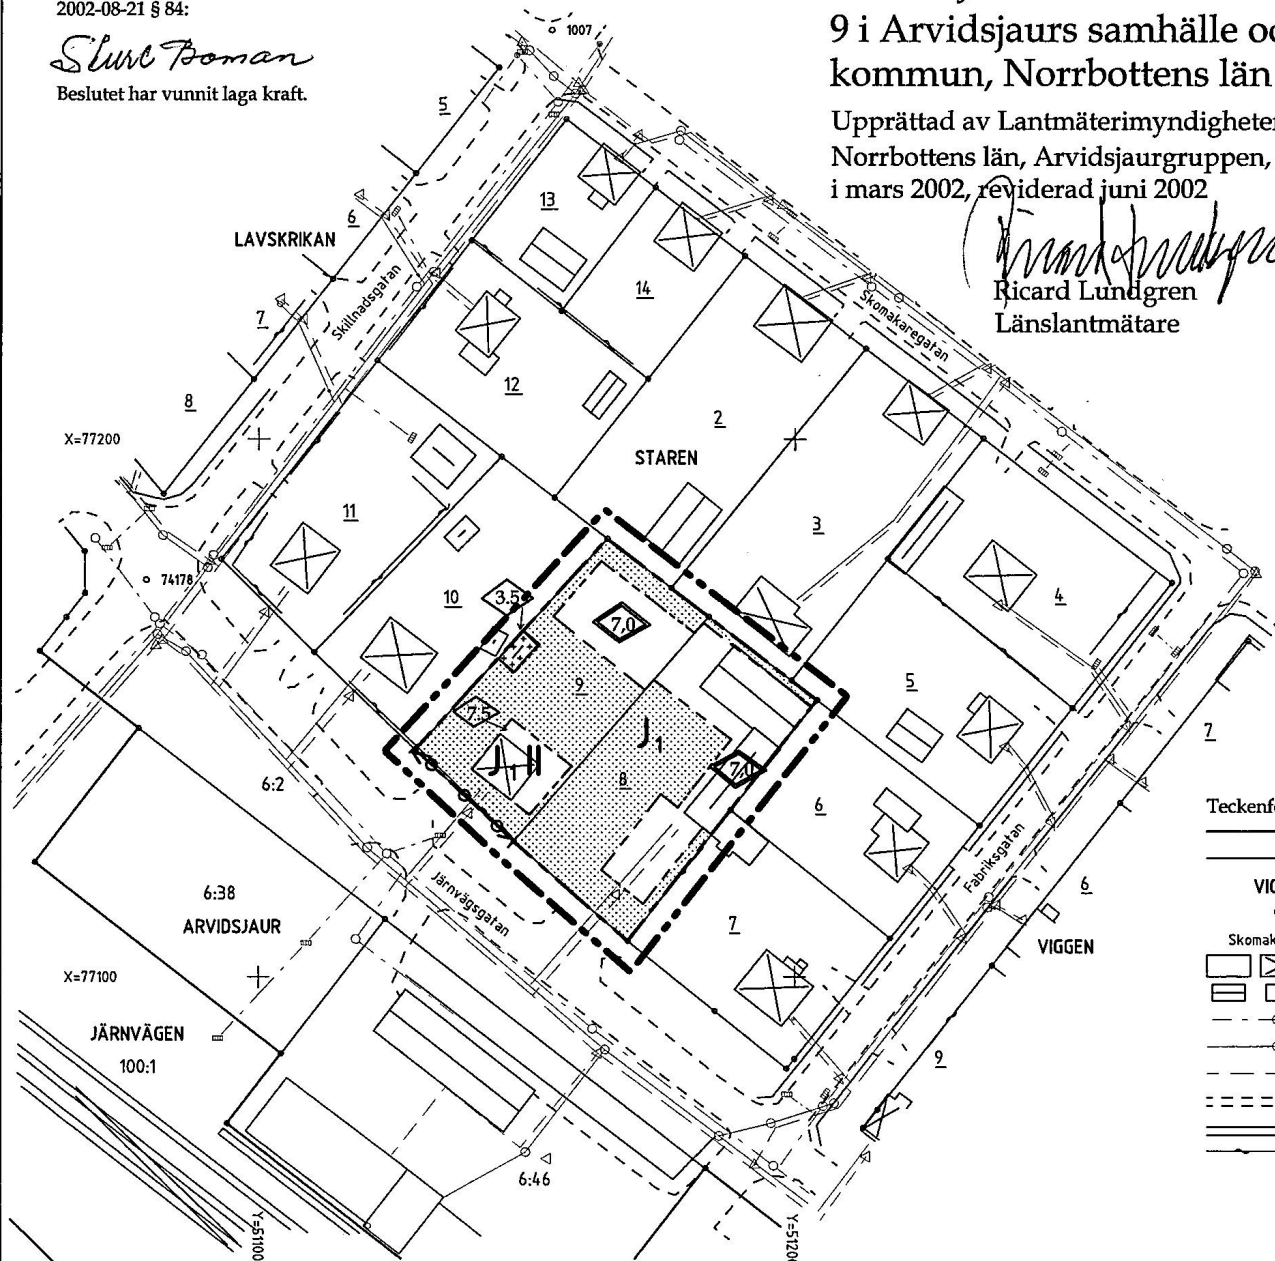

Teckenförklaring:

- Traktgräns
- Fastighetsgräns
- Kvartersnamn
- Gränspunkt, polygonpunkt
- Gatunamn
- Bostadshus
- Uthus
- Dagvattenledning
- Spillvattenledning
- Vattenledning
- Körbana
- Järnvägsspår
- Häck

0 5 20 40
Meter
Skala 1:1000