


X=20 400

X=20 300

X=20 200

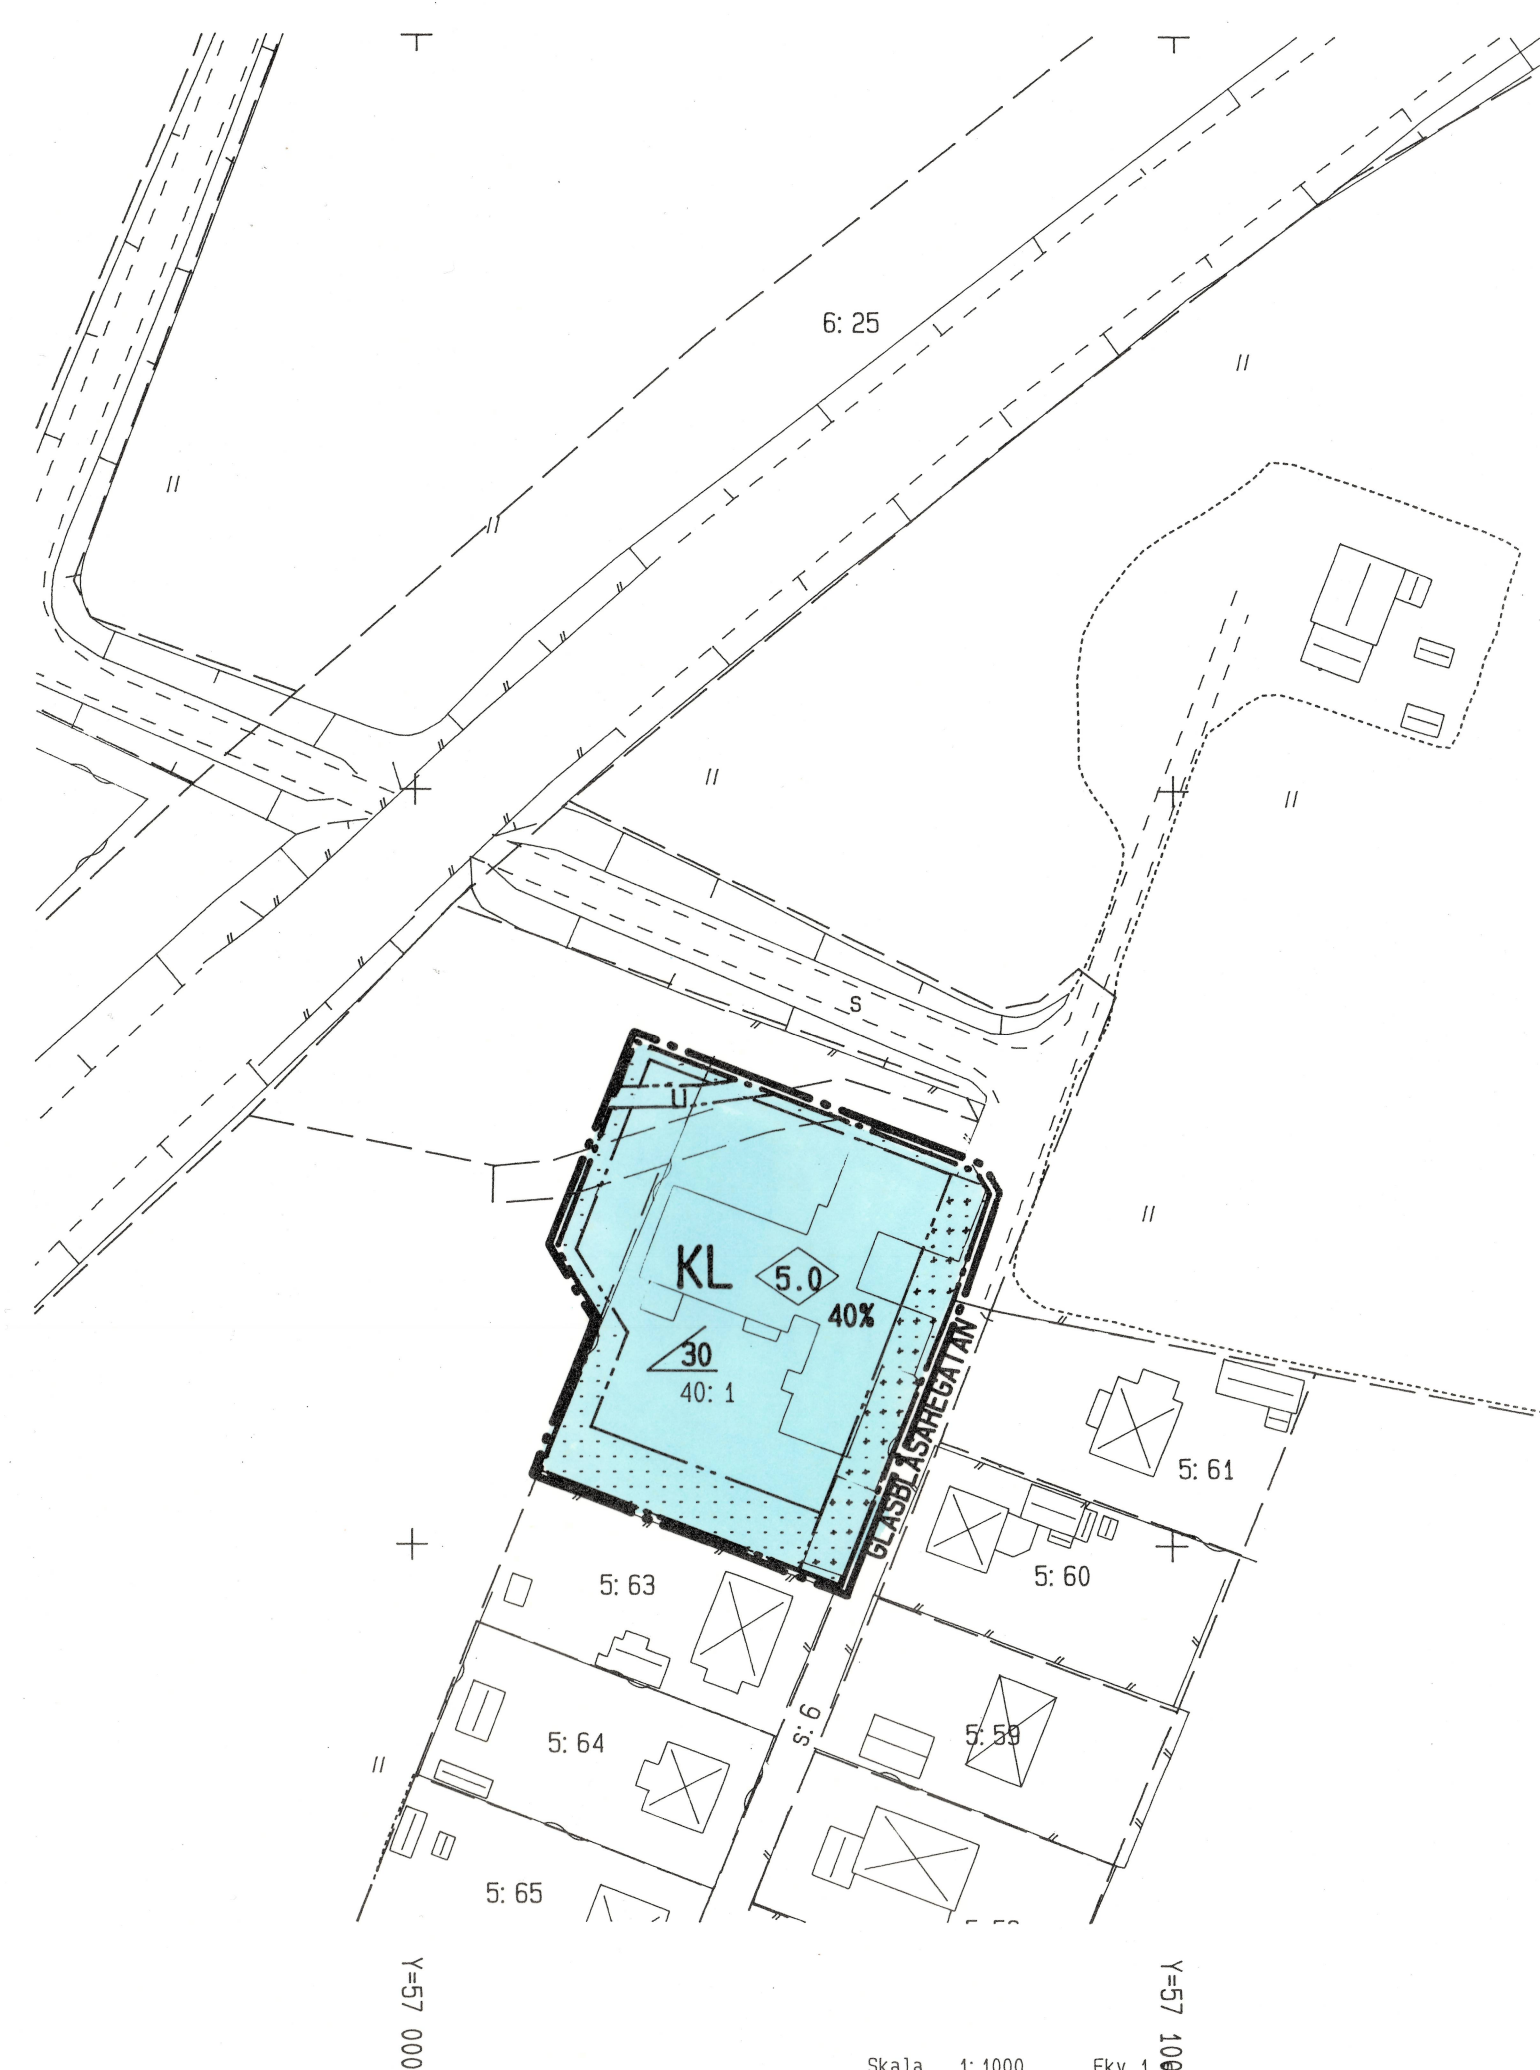

Skala 1:1000 Ekv 1
 Koordinatsystem 62:14 5 gon V Skåne
 Höjdsystem RH 70
 1993-03-04

10 0 10 20 30 40 50 100 M
 SKALA 1:1000

PLANBESTÄMMELSER

Följande gäller inom de områden som har nedanstående beteckningar. Där beteckning saknas gäller bestämmelsen inom hela planområdet. Endast angiven användning och utfromning är tillåten.

GRÄNSBETECKNINGAR

- · — · — · — Plangräns 1m utanför planområdet
- · — · — · — Användningsgräns
- · — · — · — Egenskapsgräns

ANVÄNDNING AV ALLMÄN PLATS

- Gata eller torg
- Park eller plantering

KVARTERSMARK

- KL Område för äggkläckeri

BEGRÄNSNINGAR AV MARKENS BEBYGGANDE

- Område som ej får bebyggas
- Område som undantagsvis och efter grannars hörande får bebyggas med uthus o dyl.
- u Marken skall vara tillgänglig för allmänna underjordiska ledningar.

UTFORMNING

- ◇ 0,0 Högsta byggnadshöjd i meter
- △ Del av tomtyta som får bebyggas
- △ 00 Högsta taklutning i grader

ÄNDRING AV DETALJPLAN FÖR

HYLLINGE 40: 1

I HYLLINGE SAMHÄLLE, ÅSTORPS KOMMUN
 KRISTIANSTADS LÄN

Upprättat 1993-01-04

Johan Mogensen
 Johan Mogensen
 stadsarkitekt

Kerstin Svensson
 Kerstin Svensson
 handläggare

Detaljplanen
 godkänd av BN
 lagakraft

1993-01-18
 1993-02-22

ANTAGEN

1993-01-18

