

Förslag
till ändring av stadsplanen för
28:de kv. **RESIDENSET**
samt del av
26:te kv. **BORGAREN** m.m.
å väster enom
NYKÖPINGS STAD

Upprättat år 1946 av
Länsarkitektkontoret i Nyköping.

Tillhörn Kungl. Majts beslut
den 12 december 1947.
(undantag *se* Kungl. Majts brev)
Stockholm i Kommunikationsdepartementet.

Ex officio:
Nils Aurén.


Väimeras *ex officio*:

38:de kv.
Sjukhemmet

37:de kv. Sägaren

Tillhör stadsfullmäktiges i
Nyköping beslut den 18 dec. 1946.
Carl Gyllenberg.

stadsfullmäktiges ordförande.

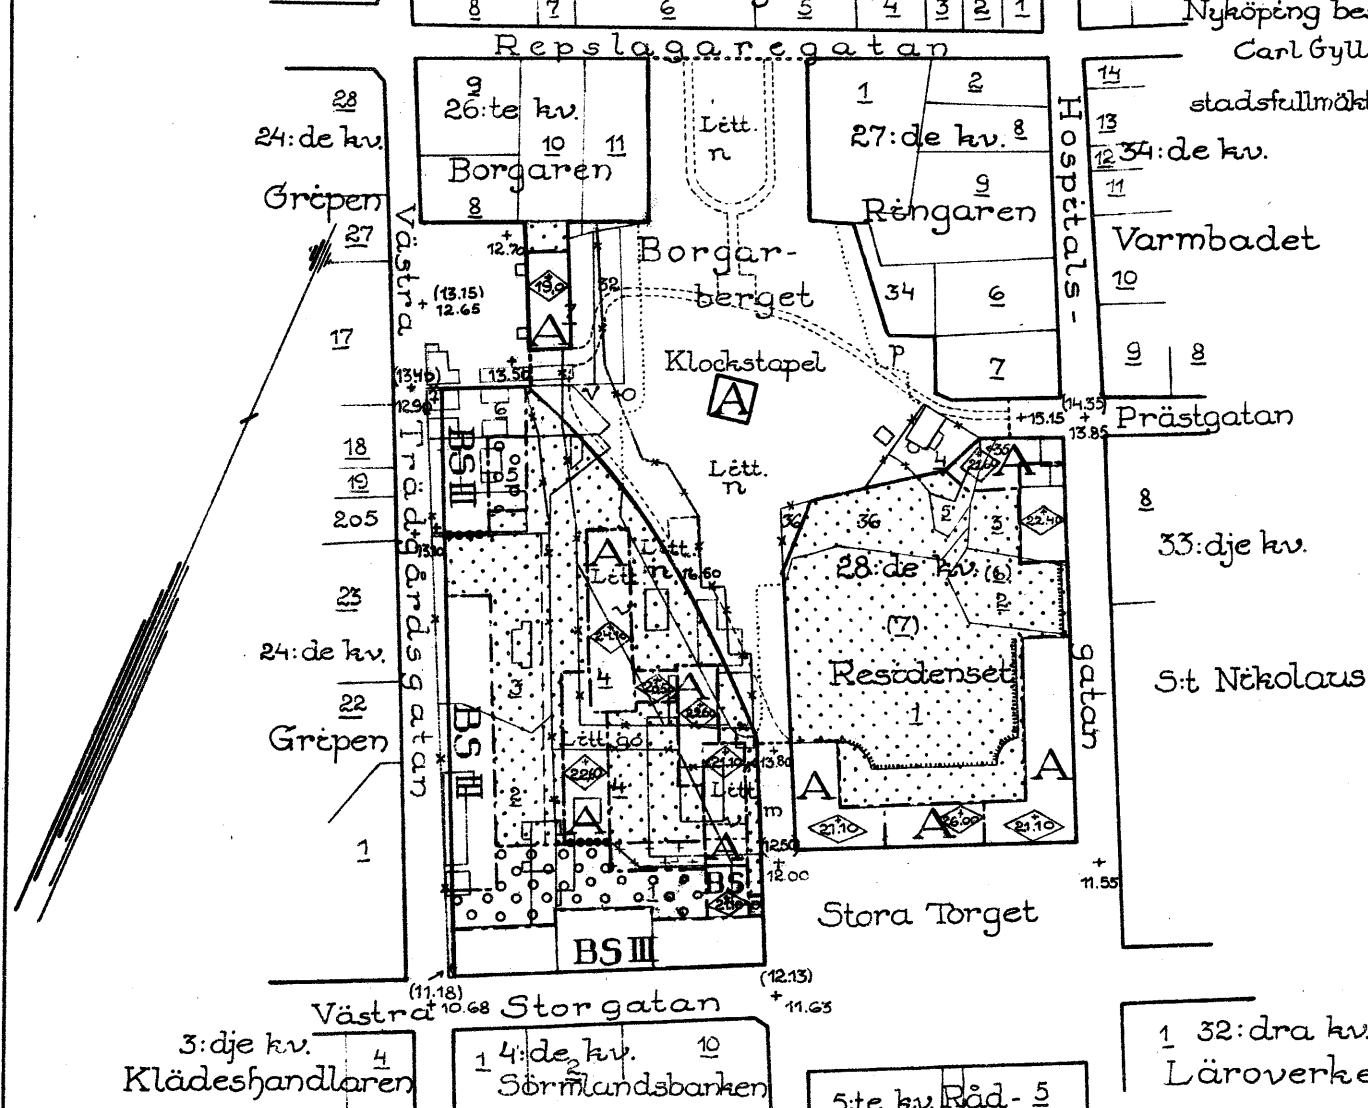

Stadsplanekarta.

Föreslagna förhållanden.

Gränsbeteckningar:

gräns för stadsplaneändringen.
gällande stadsplanelinje.

" " " , avsedd att utgå.

bestämmeelsegräns.

tomtgräns ej avsedd att fastställas.

fasadriktlinje.

Ytöteckningar:

A,B Byggnadskvarter.

A mark för allmänna ändamål.

BS " " bostadsändamål i slutet byggnadssätt (Två eller flera sammanbyggda

Allmän mark.

 allmän plats (gata, torg m.m.).
" " (plantering).

Mark, som icke eller endast delvis får bebyggas:

mark, som ej får bebyggas.
 " " endast får bebyggas med
 uthus, verandor o.d.
 " för terrass- och gårdsöverbryggnad.

Övriga beteckningar:

III antal våningar.
 högsta byggnadshöjd (över stadens
 + (12.50) gatuhöjd enligt gällande stadsplan (O-plan =
 = 0.50 m lägre än nuvarande O-plan).
 ssätt (Två eller flera
 sammanbyggda hus). +12.00 ny gatuhöjd.


Terrängkarta.

Befintliga förhållanden.

fastighetsgränser.
befintliga byggnader.

vägar.
stödmur.

7 tomtnummer. go = stadsägolittera.

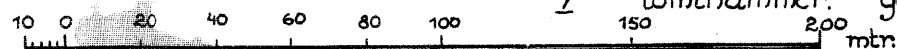

Skala 1:2000.