

FÖRSLAG TILL ÄNDRING AV STADSPLANEN FÖR KVARTERET KRASSEN I TROLLHATTANS STAD


UPPGJORT 1 DECEMBER 1959 AV

Thorvald Struve

STADSARKITEKT

BETECKNINGAR:

- Gränslinje belägen tre (3) meter utavvärt
det område, som leröres av förslaget
- Fastställd gatulinje och kvartersgräns
avsedd att bibehållas
- Fastställd gräns mellan olika bestämmelse-
områden avsedd att bibehållas
- Föreslagen ny gräns mellan olika
bestämnelseområden
- - - - - Befintlig ägogräns
- - - - - Nivåkurvor
- - - - - Andra illustrationslinjer
- 4 Tomtnummer
- II Befintlig byggnad
- 0 Antal våningar
- 0 Område för bostadsändamål, fristående hus
- 0 Mark som inte får bebyggas
- 0 Park eller plantering
- +00.00 Fastställd gatuhöjd avsedd att bibehållas

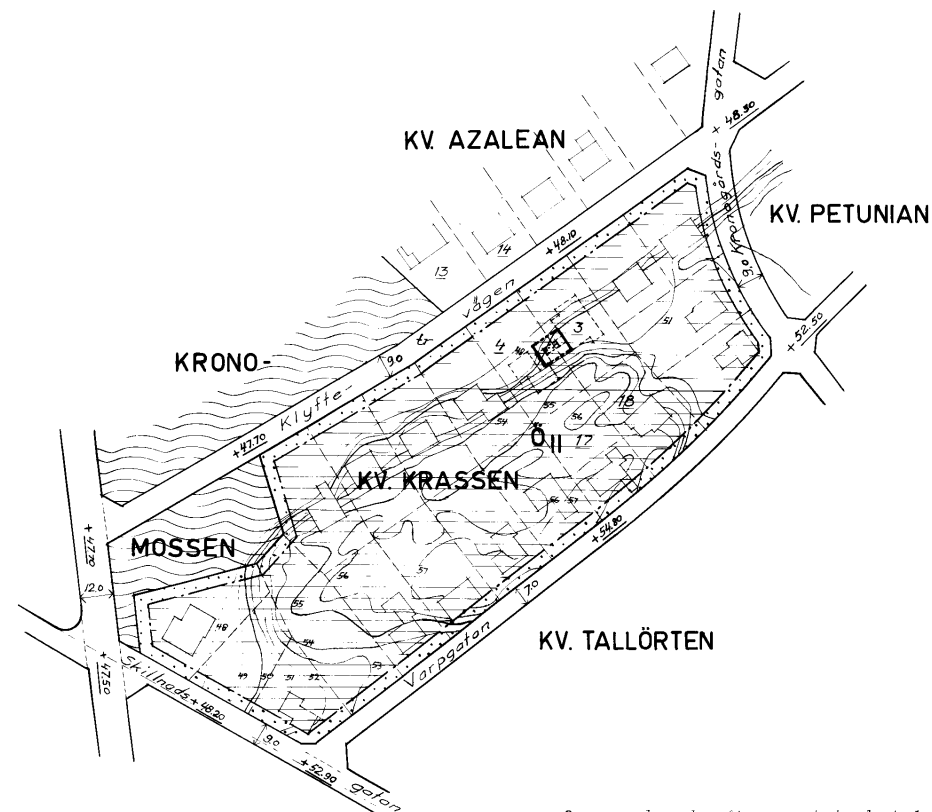

Tillhör stadshullmäktiges protokoll
§ 63 av den 15 mars 1960 betygat
Arthur E. Lundqvist
stadshullmäktiges ordf.

Genom lagakraftvunnen beslut denna
dag har länsstyrelsen fastställt
detta förslag; betygat Vänersborg
i landskansliet den 24 augusti 1960.
På tjänstens vägnar:
Ture Sandelin
Ture Sandelin

Skala 1:2000

10 0 10 20 30 40 50 100 200 m