

Förslag till
byggnadsplan över fastigheten
SNÄCKTORP 1:1

i Frötuna socken av Norrtälje kommun
och Stockholms län;

Upprättad år 1971 av: Reviderad den 6.7.1972

Olof Dahlqvist
Olof Dahlqvist
distriktslantmätare / *Arne Sandström*
ingenjör

Dnr 66/71 B2

Grundkartan upprättad år 1971 av
distriktslantmätare Olof Dahlqvist.

År 1972 den 13 juli, § 822
blev detta förslag antaget av
Byggnadsnämnden i Norrtälje,
betygar & tjänstens vägnar:

Bengt Strandberg
Sekreterare

År 1974-02-07
fastställdes denna ändring av byggnadsplan
på sätt länsstyrelsens beslut samma dag närvarande
utvisar. Länsstyrelsen i Stockholms län som ovan,
På tjänstens vägnar


E. O. Sandström

BETECKNINGAR, BYGGNADSPLENEN

- Byggnadsplanegräns
- Byggnadsmarks- eller annan områdesgräns
- Tomtplatsgräns ej avsedd att fastställas
- Bestämmelsegräns
- Mark som icke får bebyggas
- BF Område för bostadsändamål, fristående hus
- Allmän plats, vägmark, parkmark
- Vb Vattenområde som får överbyggas
- V Vattenområde
- Rb Område för hamnändamål
- I Antal våningar

Skala 1:2000

20 0 20 40 60 80 100 120 140 160 180 200

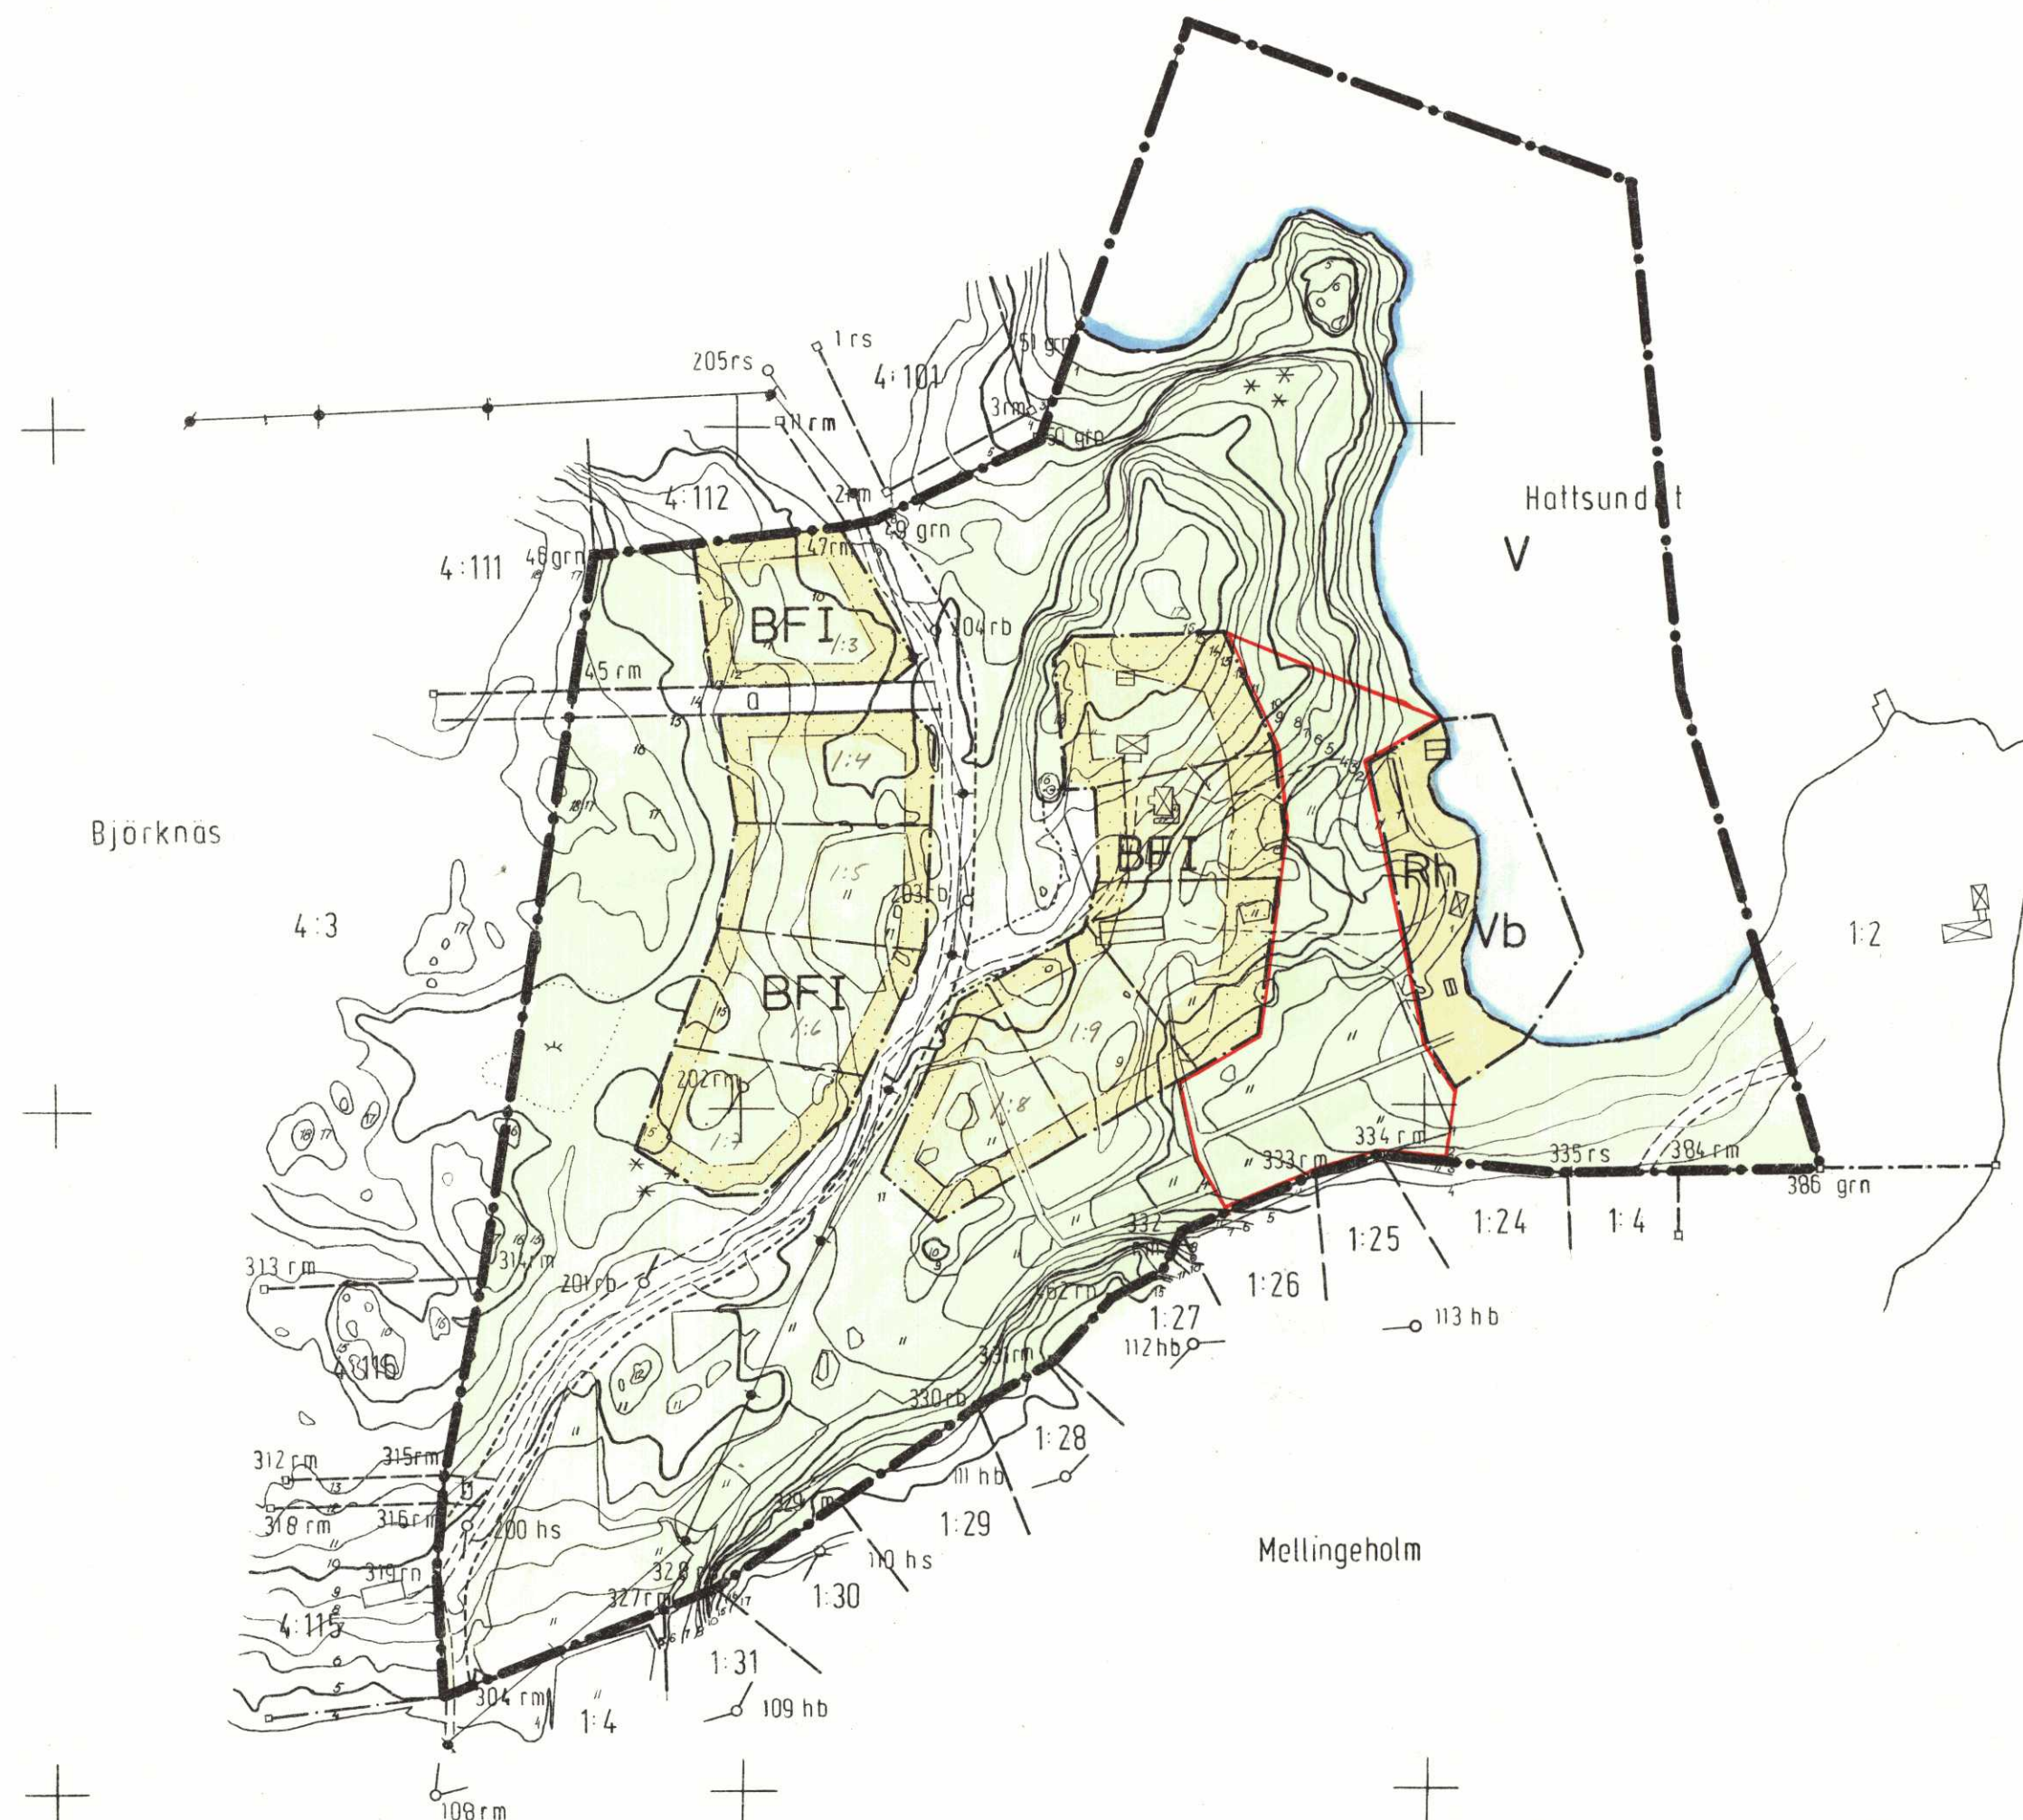

BETECKNINGAR, GRUNDKARTAN

- SOCKENGRÄNS
- HEMMANSGRÄNS
- FASTIGHETSGRÄNS
- ÅKER
- ÅNG
- KARR
- SKOG
- BONINGSHUS
- UTHUS
- BRYGGA
- DIKE
- STIG
- VÄG
- STAKET
- STÖDMUR
- TELEFONLEDNING
- STRANDLINJE
- NIVÅKURVOR
- GRÄNSPUNKT
- POLYGONPUNKT
- RUTNÄTPUNKT

GRÄNS FÖR OMRÅDE SOM UNDANTAGITS
ENLIGT 113 § BL I LÄNSSTY-
RELSENS BESLUT DEN 7 FEBRUARI 1974