

KV. RODINGEN
Kv. ÖRINGEN
Kv. FORELLEN
Kv. SKORPIONEN
Kv. SNACKAN
Kv. ELRITSAN
Kv. GERSEN
Kv. FAGERVALLEN
Kv. STENBITEN
Kv. NEJONOGAT
Kv. LOJAN
Kv. SILLEN
Kv. STROMMINGEN
Kv. BLINDSILLEN
Kv. LUTFISKEN
Kv. RUDAN

Tillhör stadfullmäktiges i Östersund
beslut den 17/5 1949 betygar

Folke Holmberg
Stadsfullmäktiges förordnade

Förslag till
ändring av stadsplanen
för del av stadsdelen

SÖDER i ÖSTERSUND


(Lottgatan m.m.)

uppgjort av stadsarkitektkontoret i Östersund
i januari 1949.

STADSPLANEKARTA.

Östersund den 13 januari 1949.

Stenlund
Stadsarkitekt

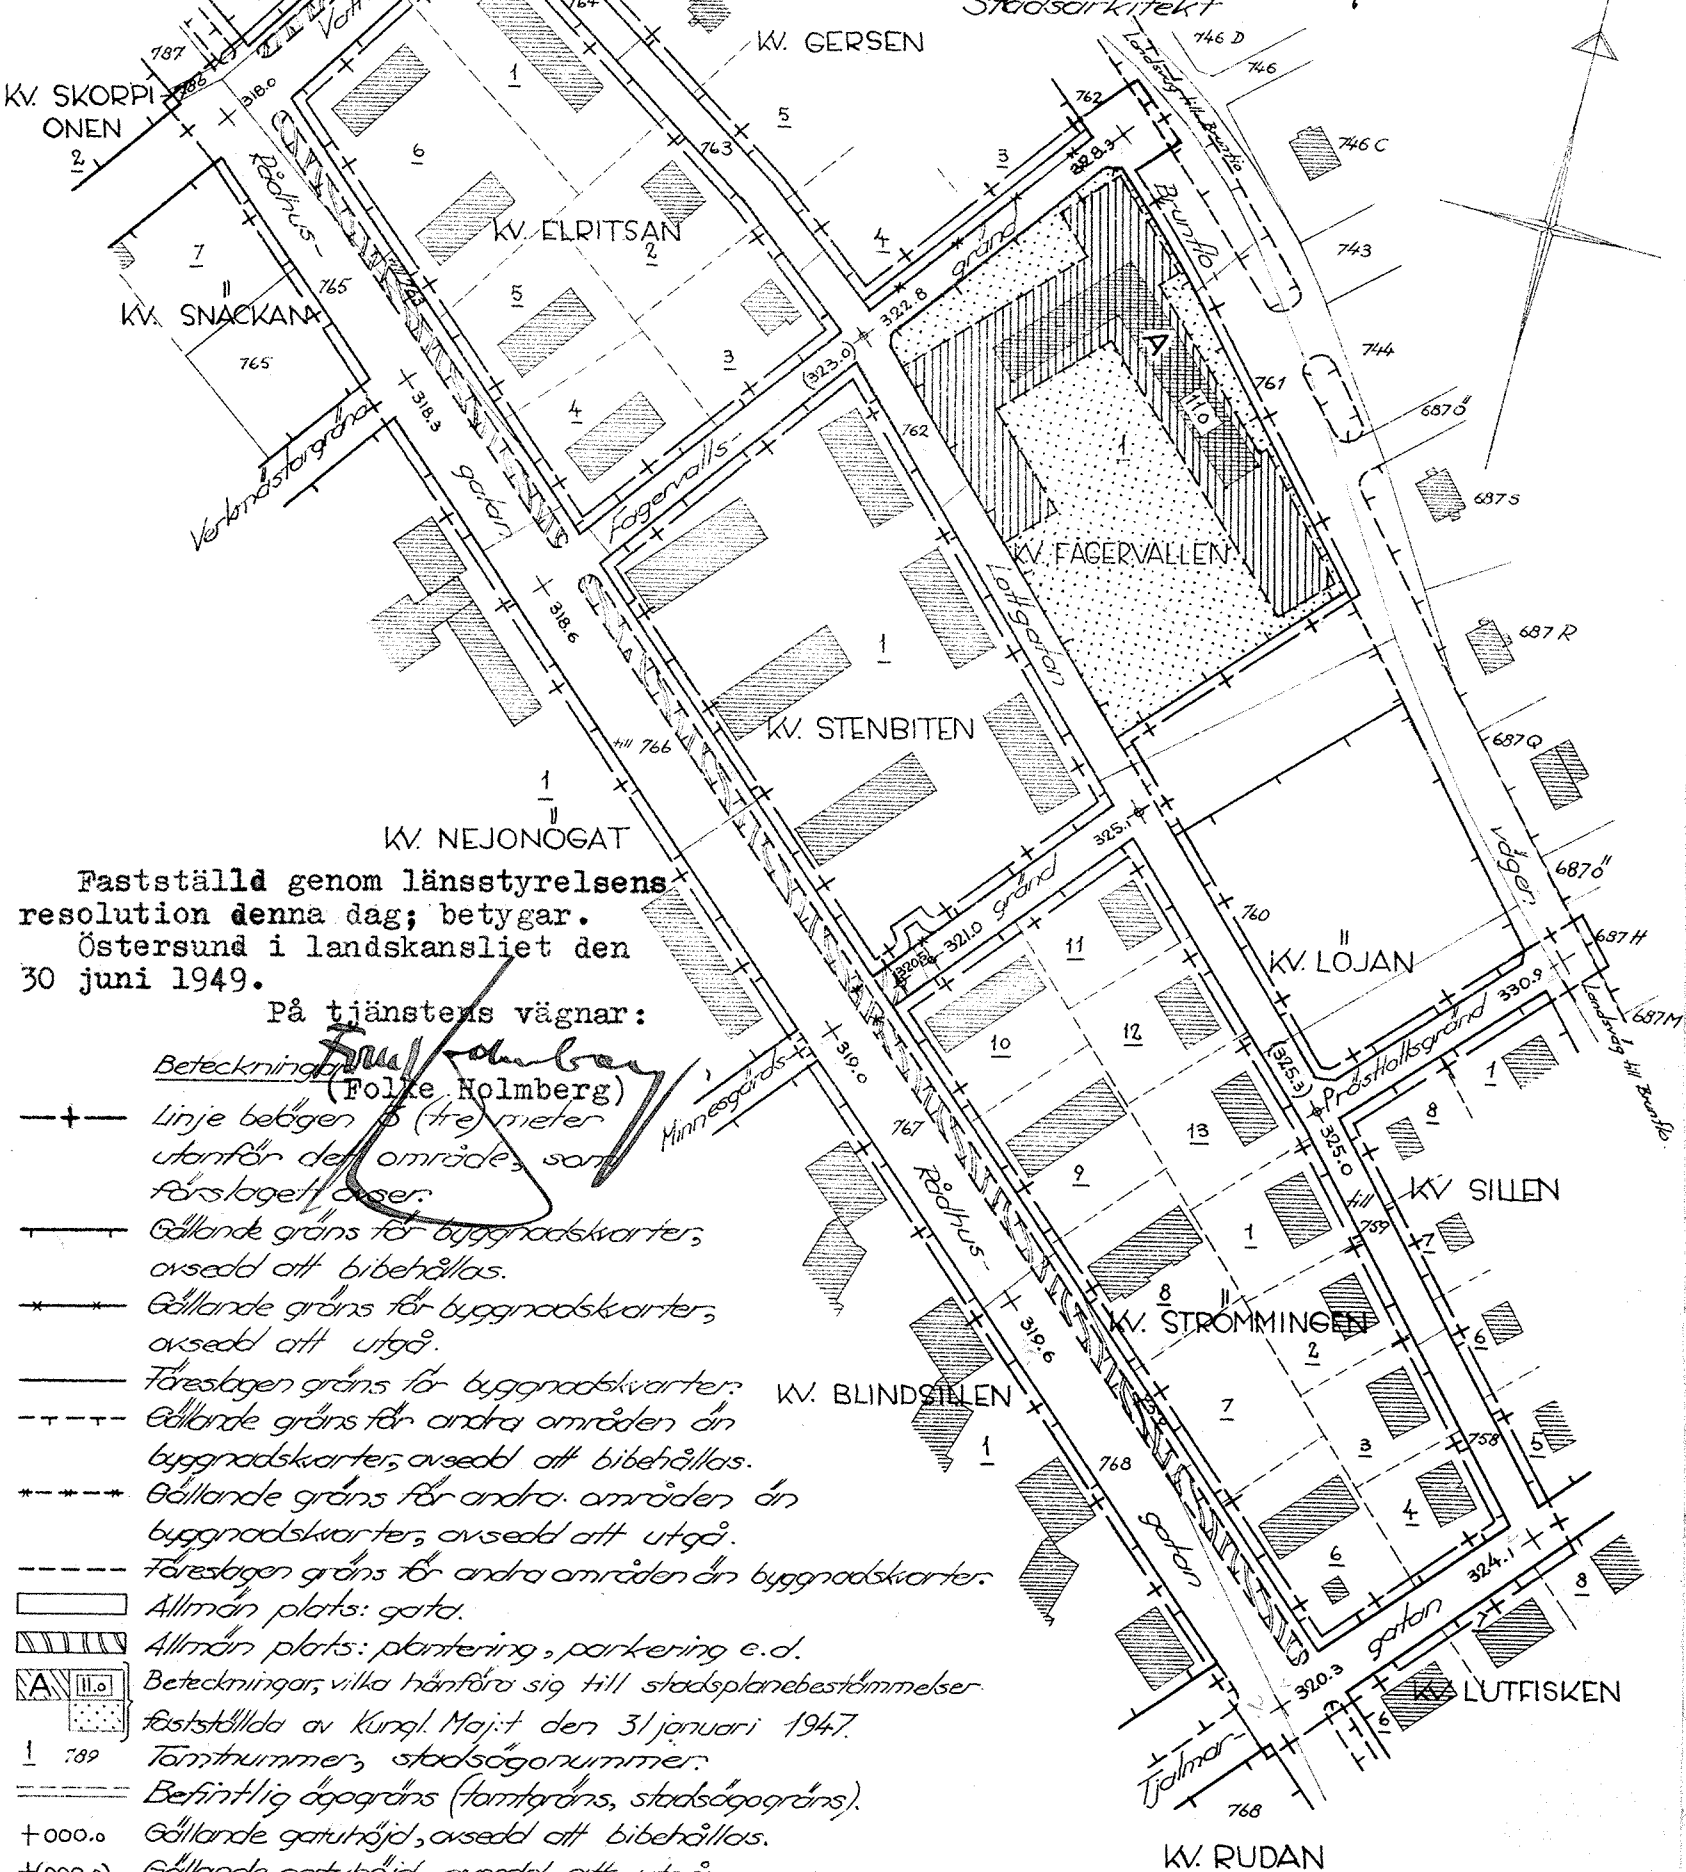

Fastställd genom länsstyrelsens
resolution denna dag; betygar.
Östersund i landskansliet den
30 juni 1949.

På tjänstens vägnar:

Beteckning *Folke Holmberg*
(Folke Holmberg)
Linje beögen 5 (tre meter
utanför det område som
föreslaget är.

- +— Gällande gräns för byggnadskvarter;
avsedd att bibehållas.
- *—* Gällande gräns för byggnadskvarter;
avsedd att utgå.
- Föreslagen gräns för byggnadskvarter.
- - - Gällande gräns för andra områden än
byggnadskvarter; avsedd att bibehållas.
- * - * - * Gällande gräns för andra områden än
byggnadskvarter; avsedd att utgå.
- - - - Föreslagen gräns för andra områden än byggnadskvarter.
- Allmän plats: gata.
- ▨ Allmän plats: plantering, parkering e.d.
- ▨ Beteckningar, vilka hänföra sig till stadsplanebestämmelser
fastställda av Kungl. Maj:t den 31 januari 1947.
- ! 789 Tomtnummer, stadsögonnummer.
- Befintlig äggräns (tomtgräns, stadsögongräns).
- +000.0 Gällande gatuhöjd; avsedd att bibehållas.
- + (000.0) Gällande gatuhöjd; avsedd att utgå.
- +000.0 Föreslagen gatuhöjd.
- ▨ Befintlig byggnad.

Skala 1:2000

