

S:XI 1953

Original B5

FÖRSLAG TILL ÄNDRING AV STADSPLANEN FÖR KVARTEREN JUPITER och APOLLO I TROLLHÄTTANS STAD

UDDGJORT I FEBRUARI 1951 AV


Thomild Shuve Karl Persson

STADSAKITEKT FÖRSTE STADSINGENJÖR

REVIDERAT I APRIL 1951 OCH AUGUSTI 1952 AV

Thomild Shuve Karl Persson


STADSAKITEKT FÖRSTE STADSINGENJÖR

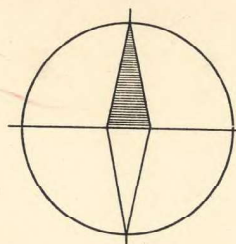

Tillhörs Kungl. Maj:ts beslut
den 2 oktober 1953.
Stockholm i Kommunikationsdepartementet
Ex officio:


Lundh

Tillhör stadsfullmäktiges protokoll
1. 31. av den 17 febr. 1953 betyggar
Kj. Malmberg
stadsfullmäktiges n. ordf.

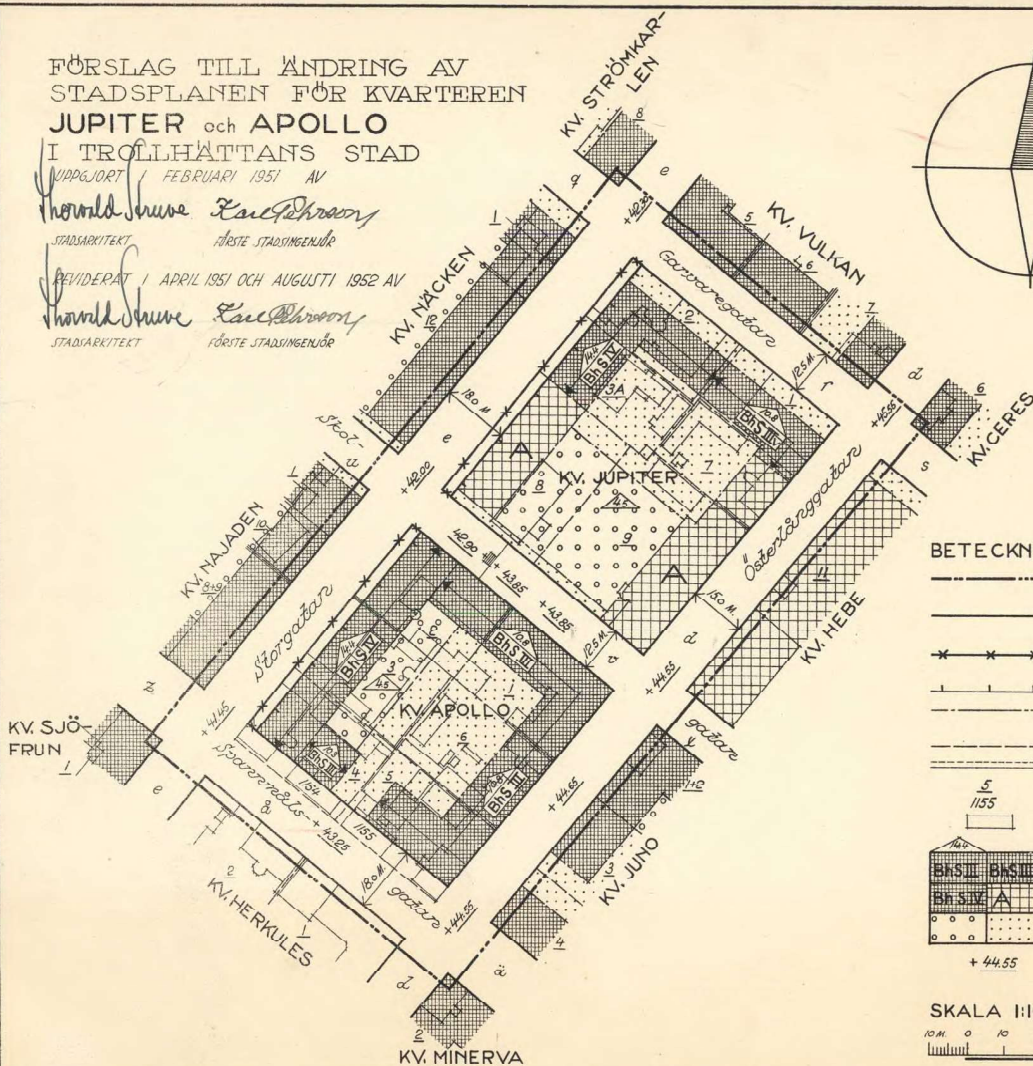

BETECKNINGAR:


- Gränslinje belägen tre (3) meter utifrån det område som beröres av förslaget
- Fästställd gatulinje och kvartersgräns avsedd att bibehållas
- Fästställd gatulinje och kvartersgräns avsedd att rätas
- Föreslagna ny gatulinje och kvartersgräns
- Föreslagna gräns mellan olika bestämmelseområden
- Befintlig äggräns
- Andra illustrationslinjer
- Tombänar
- Stadsägoregnummer
- Befintlig byggnad

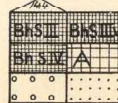

Beteckningar hänförande sig till stadgar och i stadsplanen i tillhörande stadsplanbestämmelser

Fästställd gatuhöjd avsedd att bibehållas

SKALA 1:1000

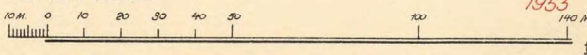

S:XI
1953