

S+100 16836

ORIGINAL

L24b

Förslag till utvidgning av Norrmalms stadsplan NORR GRUBBAVÄGEN i Skövde stad

upprättat den 15 oktober 1954

Erik Dalin
Stadsingenjör

Tillhör stadsfullmäktiges i Skövde
protokoll den 24 januari 1955, § 19;
betygar

Ex officio:

Stadsfullmäktiges sekreterare

Gränsbeteckningar

- Stadsplanegräns
- Gällande områdesgräns
- - - Områdesgräns
- * * * Gällande områdesgräns avsedd att utgå
- - - Bestämelsegräns
- Gränslinje ej avsedd att fastställas

Områdesbeteckningar

ALLMÄN PLATS

- Gata
- ▨ Park

BYGGNADSKVARTER


- BF Område för bostadsändamål, fristående hus

Övriga beteckningar

- ▨ Mark som icke får bebyggas
- +0.0 Gällande gatuhöjd
- Iv Antal våningar jämte vindsinredning

Befintliga förhållanden

- Ägogräns
- 1 119 Ägobeteckning
- Byggnad
- 150 Nivåkurvor

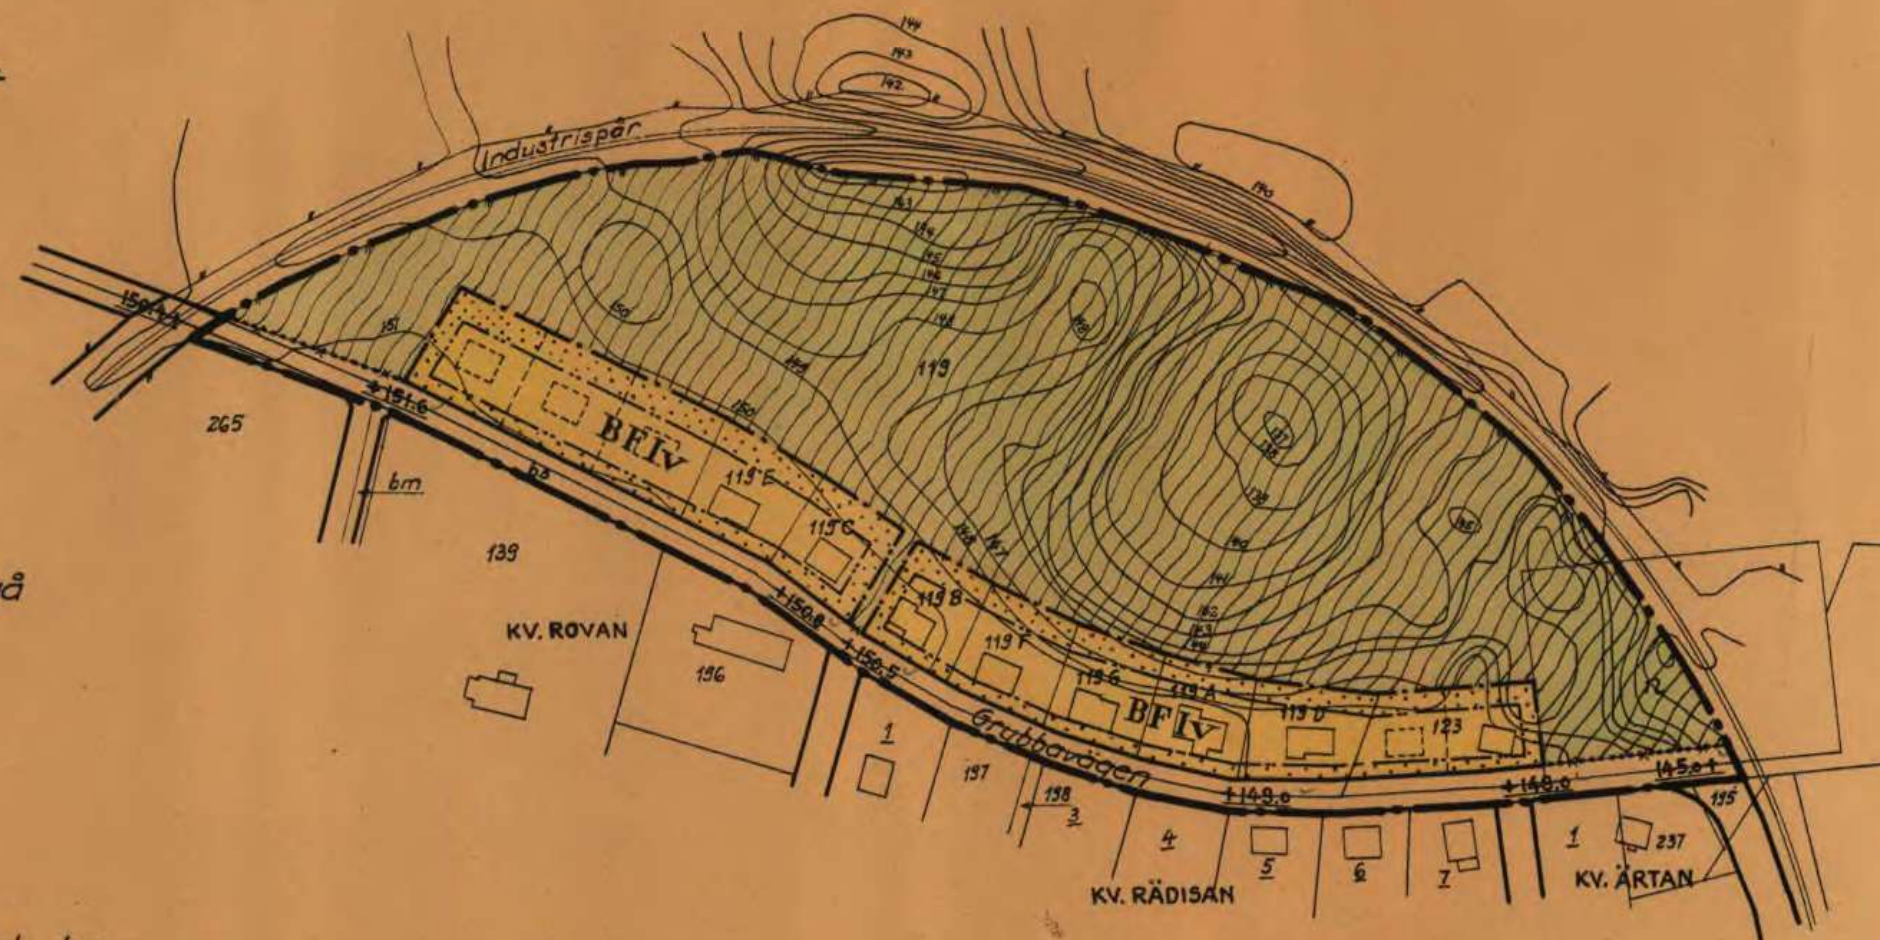

Tillhör Kungl. Maj:ts beslut
den 12 maj 1955
Stockholm i Kommunikationsdepartementet
Ex officio:

Anders Josefsson

MTR 20 0 50 100 150 200 MTR

Skala 1:2000