II.082-311-84

STADSARKITEKTKONTORET
HALMSTAD
PLAN NR 696/15:1

# FÖRSLAG TILL ÄNDRING OCH UPPHÄVANDE AV BYGGNADSPLANEN FÖR STENHUGGERIET SÖNDRUM HALMSTAD

UPPGJORT I JUNI 1981

## BYGGNADSPLANEKARTA

HALMSTAD DEN 3 JUNI 1981

Olle Palm planarkitekt — Roland Efraimson planingenjör

REVIDERAT DEN 12 MAJ 1982

Olle Palm planarkitekt — Roland Efraimson planingenjör

REVIDERAT DEN 12 OKTOBER 1983

Olle Palm planarkitekt — Roland Efraimsson planingenjör

REVIDERAT DEN 11 AUGUSTI 1982

Olle Palm planarkitekt — Roland Efraimson planingenjör

REVIDERAT DEN 14 DECEMBER 1983

Olle Palm planarkitekt — Roland Efraimson planingenjör

BETECKNINGAR

A. Gränsbeteckningar

- Linje belägen 3 meter utanför det område som förslaget omfattar
- Gällande områdesgräns
- Gällande områdesgräns avsedd att utgå
- Områdesgräns
- Gällande bestämmelsegräns
- Gällande bestämmelsegräns avsedd att utgå
- Bestämmelsegräns
- Gränslinje ej avsedd att fastställas

B. Områdesbeteckningar

Allmän plats
- Vägmark
- Park eller plantering

Byggnadsmark
- A — Allmänt ändamål
- B — Bostäder
- Bg — Garageändamål
- C — Samlingslokaler
- H — Handel

Specialområde
- Es — Transformatorstation

C. Övrigt beteckningar
- Mark som inte får bebyggas
- Mark för uthus och dyl.
- u — Ledningsområde
- ud — Ledningsområde eller öppet dike
- ga — Mark tillgänglig för gemensamma lekplatser och förbindelseleder
- F — Fristående hus
- Ö — Fristående eller kopplade hus
- Sr — Radhus
- 00 — Antal tomter
- I, II — Antal våningar
- n — Förbud mot vindsinredning
- o — Källarlösa hus
- 00° — Taklutning, maximal lutning
- 00 — Byggnadshöjd
- q — Särskild miljöhänsyn
- (+0,0) — Gällande väghöjd avsedd att utgå
- Illustrationslinje
- Område för vilket byggnadsplan föreslås upphävd
- Bussgata

Tillägg efter revideringen den 12 oktober 1983

B. Områdesbeteckning

Byggnadsmark
- BC — Bostäder och/eller samlingslokaler

C. Övriga beteckningar
- 000 — Bruttoarea (våningsyta) i kvadratmeter

Koordinatsystem: Halmstad
Höjdsystem: Rh 70
Mätklass: III
Beteckningssystem: 4. 6B:2

10 5 0 50 100 m
Skala 1:1000

Bladindelning

| | |
|---|---|
| 1 | 2 |
| 4 | 3 |

Konnektionslinje till blad 4(4)

Tillhör regeringens beslut den 11 april 1985. Ang ändring se regeringens beslut.
Bostadsdepartementet
Gunnar Jacobsson

Tillhör Kommunfullmäktiges i Halmstad protokoll den 26 januari 1984 § 4; betygar
I tjänsten:
Göran Hegen

Grundkartan upprättad den 1 juni 1981 av ...

Sven Palmkvist
stadsingenjör

(+·+·+ Område som av länsstyrelsen undantagits från fastställelse

Tillhör länsstyrelsens i Hallands län beslut 1984-10-05.

Förslaget numera fastställt i dess helhet

696a SÖN BLAD 1(4)

STENHUGGERIET
SÖNDRUM
BYGGNADSPLANEKARTA
HALMSTAD DEN 3 JUNI 1981
REVIDERAT DEN 12 MAJ 1982
REVIDERAT DEN 11 AUGUSTI 1982
REVIDERAT DEN 12 OKTOBER 1983
REVIDERAT DEN 14 DECEMBER 1983

STADSARKITEKTKONTORET
HALMSTAD
PLAN NR 696/15:2

Tillhör Kommunfullmäktiges i Halmstad protokoll den 26 januari 1984 § 4; betygar I tjänsten;
Göran Hegen

Tillhör regeringens beslut den 11 april 1985. Ang ändring se regeringens beslut.
Bostadsdepartementet
Gunnar Jacobsson

Konnektionslinje till blad 3(4)

Tillhör länsstyrelsens i Hallands län beslut
1984-10-05.

696a SÖN BLAD 2(4)

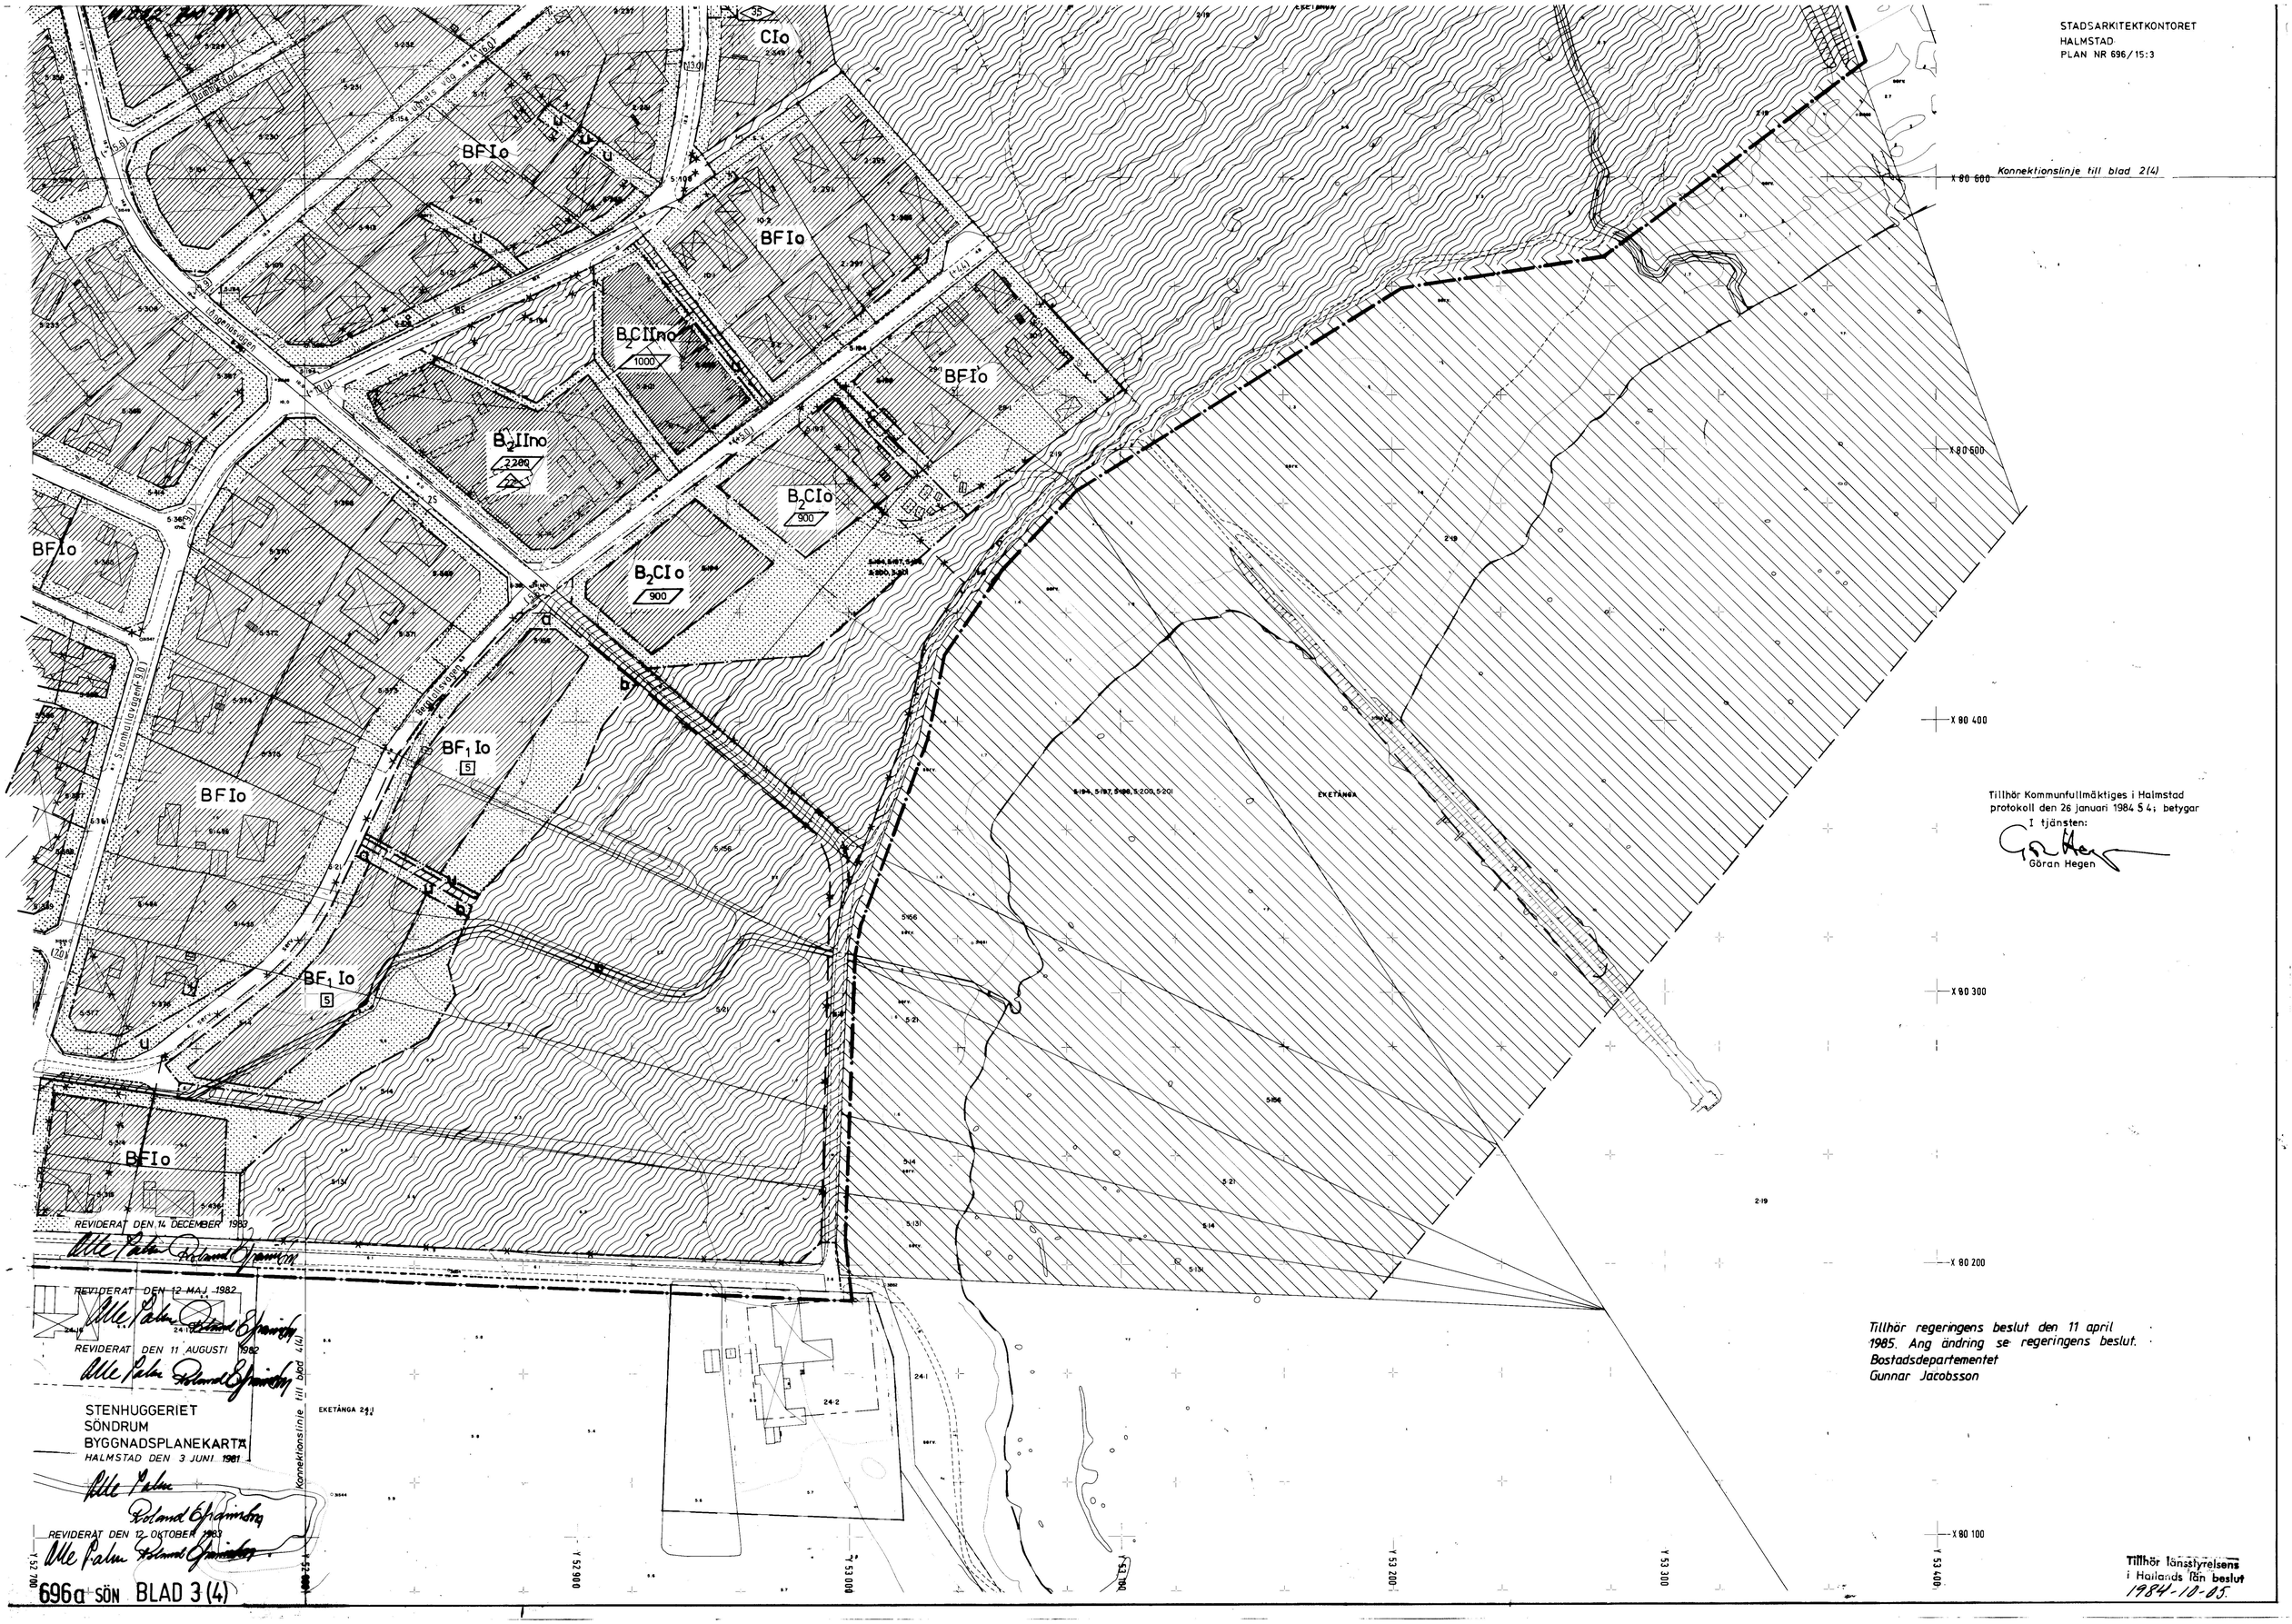


Tillhör Kommunfullmäktiges i Halmstad protokoll den 26 januari 1984 § 4; betygar
I tjänsten:
Göran Hegen

Tillhör regeringens beslut den 11 april 1985. Ang ändring se regeringens beslut.
Bostadsdepartementet
Gunnar Jacobsson

Tillhör länsstyrelsens i Hallands län beslut
1984-10-05.

11.082-710-84

# STENHUGGERIET SÖNDRUM BYGGNADSPLANEKARTA

HALMSTAD DEN 3 JUNI 1981

REVIDERAT DEN 12 MAJ 1982

REVIDERAT DEN 11 AUGUSTI 1982

REVIDERAT DEN 12 OKTOBER 1983

REVIDERAT DEN 14 DECEMBER 1983

Tillhör Kommunfullmäktiges i Halmstad protokoll den 26 januari 1984 § 4; betygar
I tjänsten:
Göran Hegen

(+·+·+ Område som av länsstyrelsen undantagits från fastställelse)

Förslaget numera fastställt i dess helhet

Tillhör regeringens beslut den 11 april 1985. Ang ändring.. se regeringens beslut.
Bostadsdepartementet
Gunnar Jacobsson

696a SÖN BLAD 4(4)

Tillhör länsstyrelsens i Hallands län beslut 1984-10-05.