


FÖRSLAG TILL ÄNDRING AV
STADSPLANEN FÖR DEL AV
KRONOGÅRDEN (KV. STALLET M.M.)
I TROLLHÄTTAN
UPPGJORT I MARS 1976

THORVALD STRUVE
THORVALD STRUVE
STADSARKITEKT

TAGE BOGREN
TAGE BOGREN
STADSPANEARKITEKT

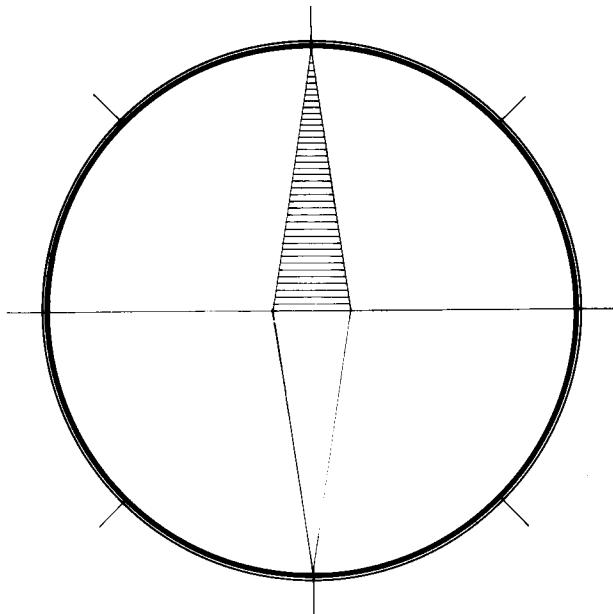

GRUNDKARTAN, VILKEN UPPRÄTTATS ÅR 1976 GENOM UTDRA
UR STADSINGENJÖRSKONTORETS PRIMÄRKARTVERK, BESTYRKES:

ARNE ARODELL
ARNE ARODELL
STADSINGENJÖR

BETECKNINGAR:

- GRUNDKARTAN
- FASTIGHETSGRÄNS
 - GÄLLANDE KVARTERS- ELLER ANNAN OMRÅDESGRÄNS ENLIGT DETALJPLAN
 - GÄLLANDE BESTÄMMELSEGRÄNS ENLIGT DETALJPLAN
 - BYGGNADER
 - TRANSFORMATORBYGGNAD
 - VÄG
 - FASTSTÄLLD HÖJD PÅ GATA
 - HÖJDKURVOR

STADSPANEKARTAN
A. GRÄNSBETECKNINGAR

- GRÄNS BELÄGEN TRE (3) METER UTFÖR DET OMRÅDE SOM BERÖRES AV FÖRSLAGET
- GÄLLANDE OMRÅDESGRÄNS AVSEDD ATT BIBEHÅLLAS
- GÄLLANDE OMRÅDESGRÄNS AVSEDD ATT UTGÅ
- GÄLLANDE BESTÄMMELSEGRÄNS AVSEDD ATT UTGÅ
- KVARTERS- ELLER ANNAN OMRÅDESGRÄNS
- BESTÄMMELSEGRÄNS
- GRÄNSLINJER EJ AVSEDDA ATT FASTSTÄLLAS

B. OMRÅDESBETECKNINGAR

- ALLMÄN PLATS
- PARK ELLER PLANTERING
 - BYGGNADSKVARTER

OMRÅDE FÖR ALLMÄNT ÄNDAMÅL

SPECIALOMRÅDEN

TRANSFORMATORSTATION

C. ÖVRIGA BETECKNINGAR

- MARK SOM ICKE FÅR BEBYGGAS
- BYGGNADSHÖJD

TILLHÖR KOMMUNFULLMÄKTIGES BESLUT NR 171
AV DEN 30 SEPTEMBER 1976
BETYGAR
HILDING JOHANSSON
HILDING JOHANSSON
KOMMUNFULLM. ORDF.

GENOM LAGAKRAFTVUNNET BESLUT DEN
12 NOVEMBER 1976 HAR LÄNSSTYRELSEN
FASTSTÄLLT DETTA FÖRSLAG
LEIF AHLBOM
LEIF AHLBOM

SKALA 1:1000

