


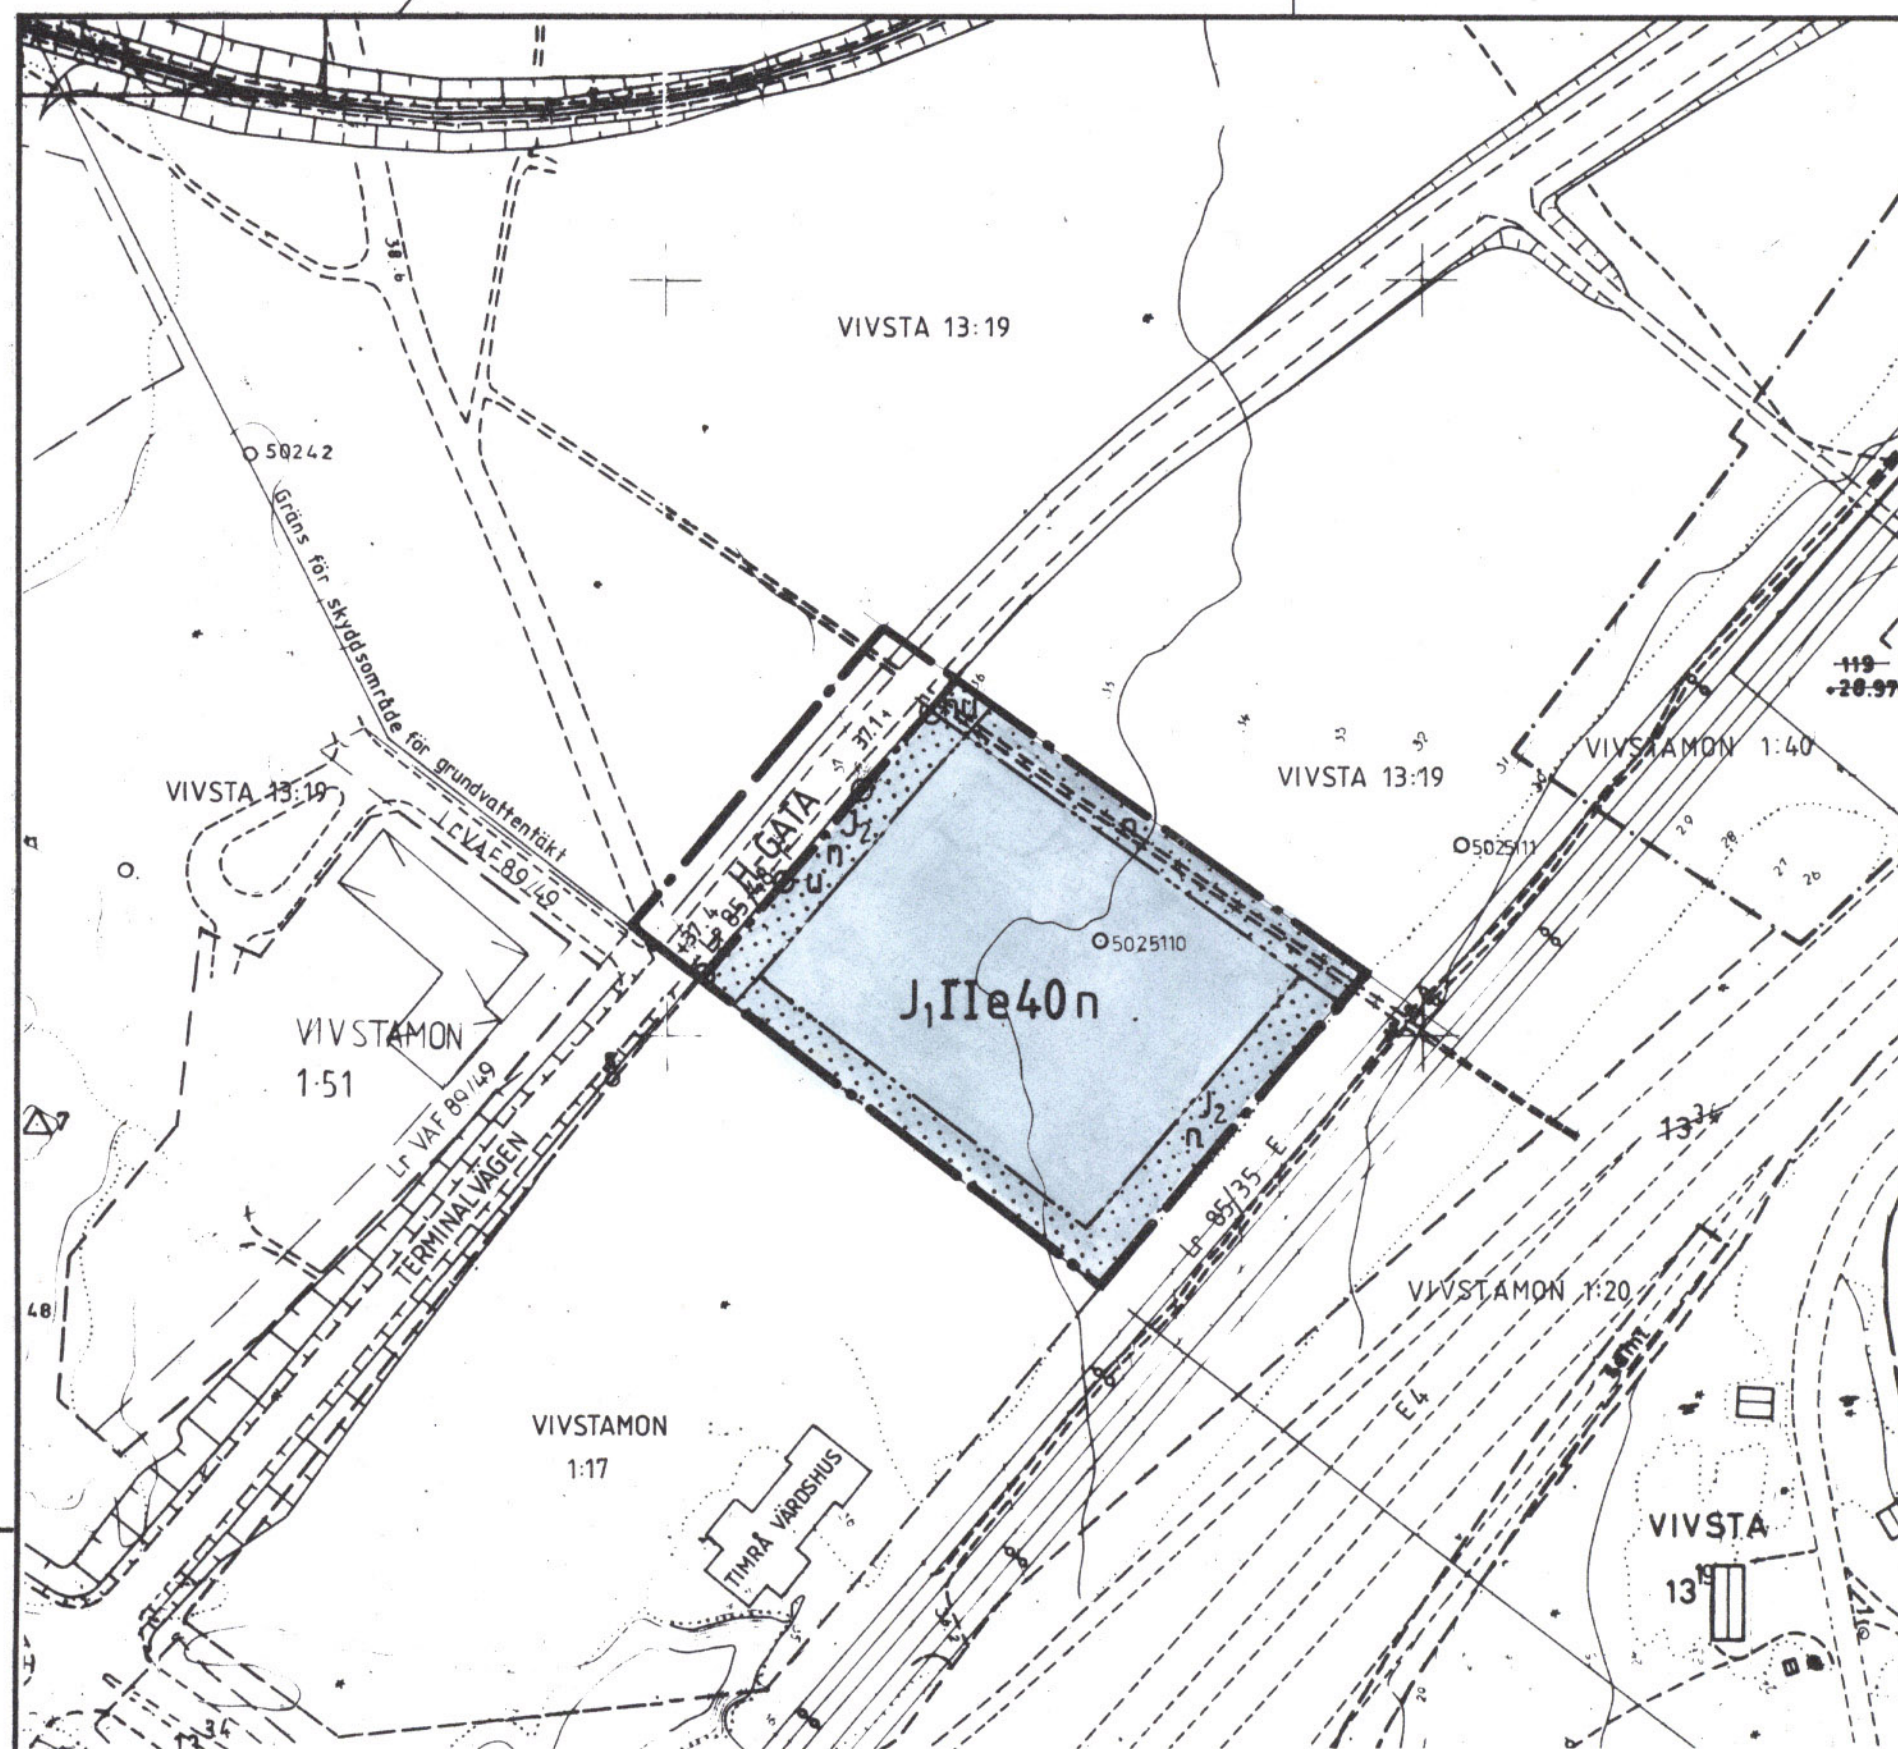

PLANKARTA

GRÄNSBETECKNINGAR

- · — · — GRÄNS FÖR PLANOMRÅDET
- · — · — ANVÄNDNINGSGRÄNS
- · — · — EGENSKAPSGRÄNS

PLANBESTÄMMELSER

1. Användning av allmänna platser

- H-GATA GATA SOM INGÅR I HUVUDNÄTET

2. Användning av kvartersmark

- J1 INDUSTRI DÄR SÄRSKILDA SKYDDSPÖRESKRIFTER FÖR VATTENTÄKT GÄLLER
- J2 INDUSTRIPARK

3. Utformning av allmänna platser

- + 0.0 FÖRESKRIVEN HÖJD ÖVER NOLLPLANET

4. Utnyttjandegrad

- e 00 STÖRSTA BYGGNADSAREA I PROCENT AV FASTIGHETESAREAN

5. Begränsning av markens bebyggande

- u MARKEN FÅR INTE BEBYGGAS
- u MARKEN SKALL VARA TILLGÄNGLIG FÖR ALLMÄNNA UNDERJORDISKA LEDNINGAR

6. Markens anordnande


- IN- OCH UTFART FÅR INTE ANORDNAS
- n UPPLAG AV BENSIN, OLJOR OCH ANDRA FÖR GRUNDVATTNET SKADLIGA ÄMNER FÅR EJ ANORDNAS INOM OMRADET UTAN MILJÖ- OCH HÄLSOSKYDDSNÄMNDENS TILLSTÅND.

7. Placering, utformning, utförande

- II HÖGSTA ANTAL VÅNINGAR

8. Administrativa bestämmelser

GENOMFÖRANDETIDEN SLUTAR 1999-12-31

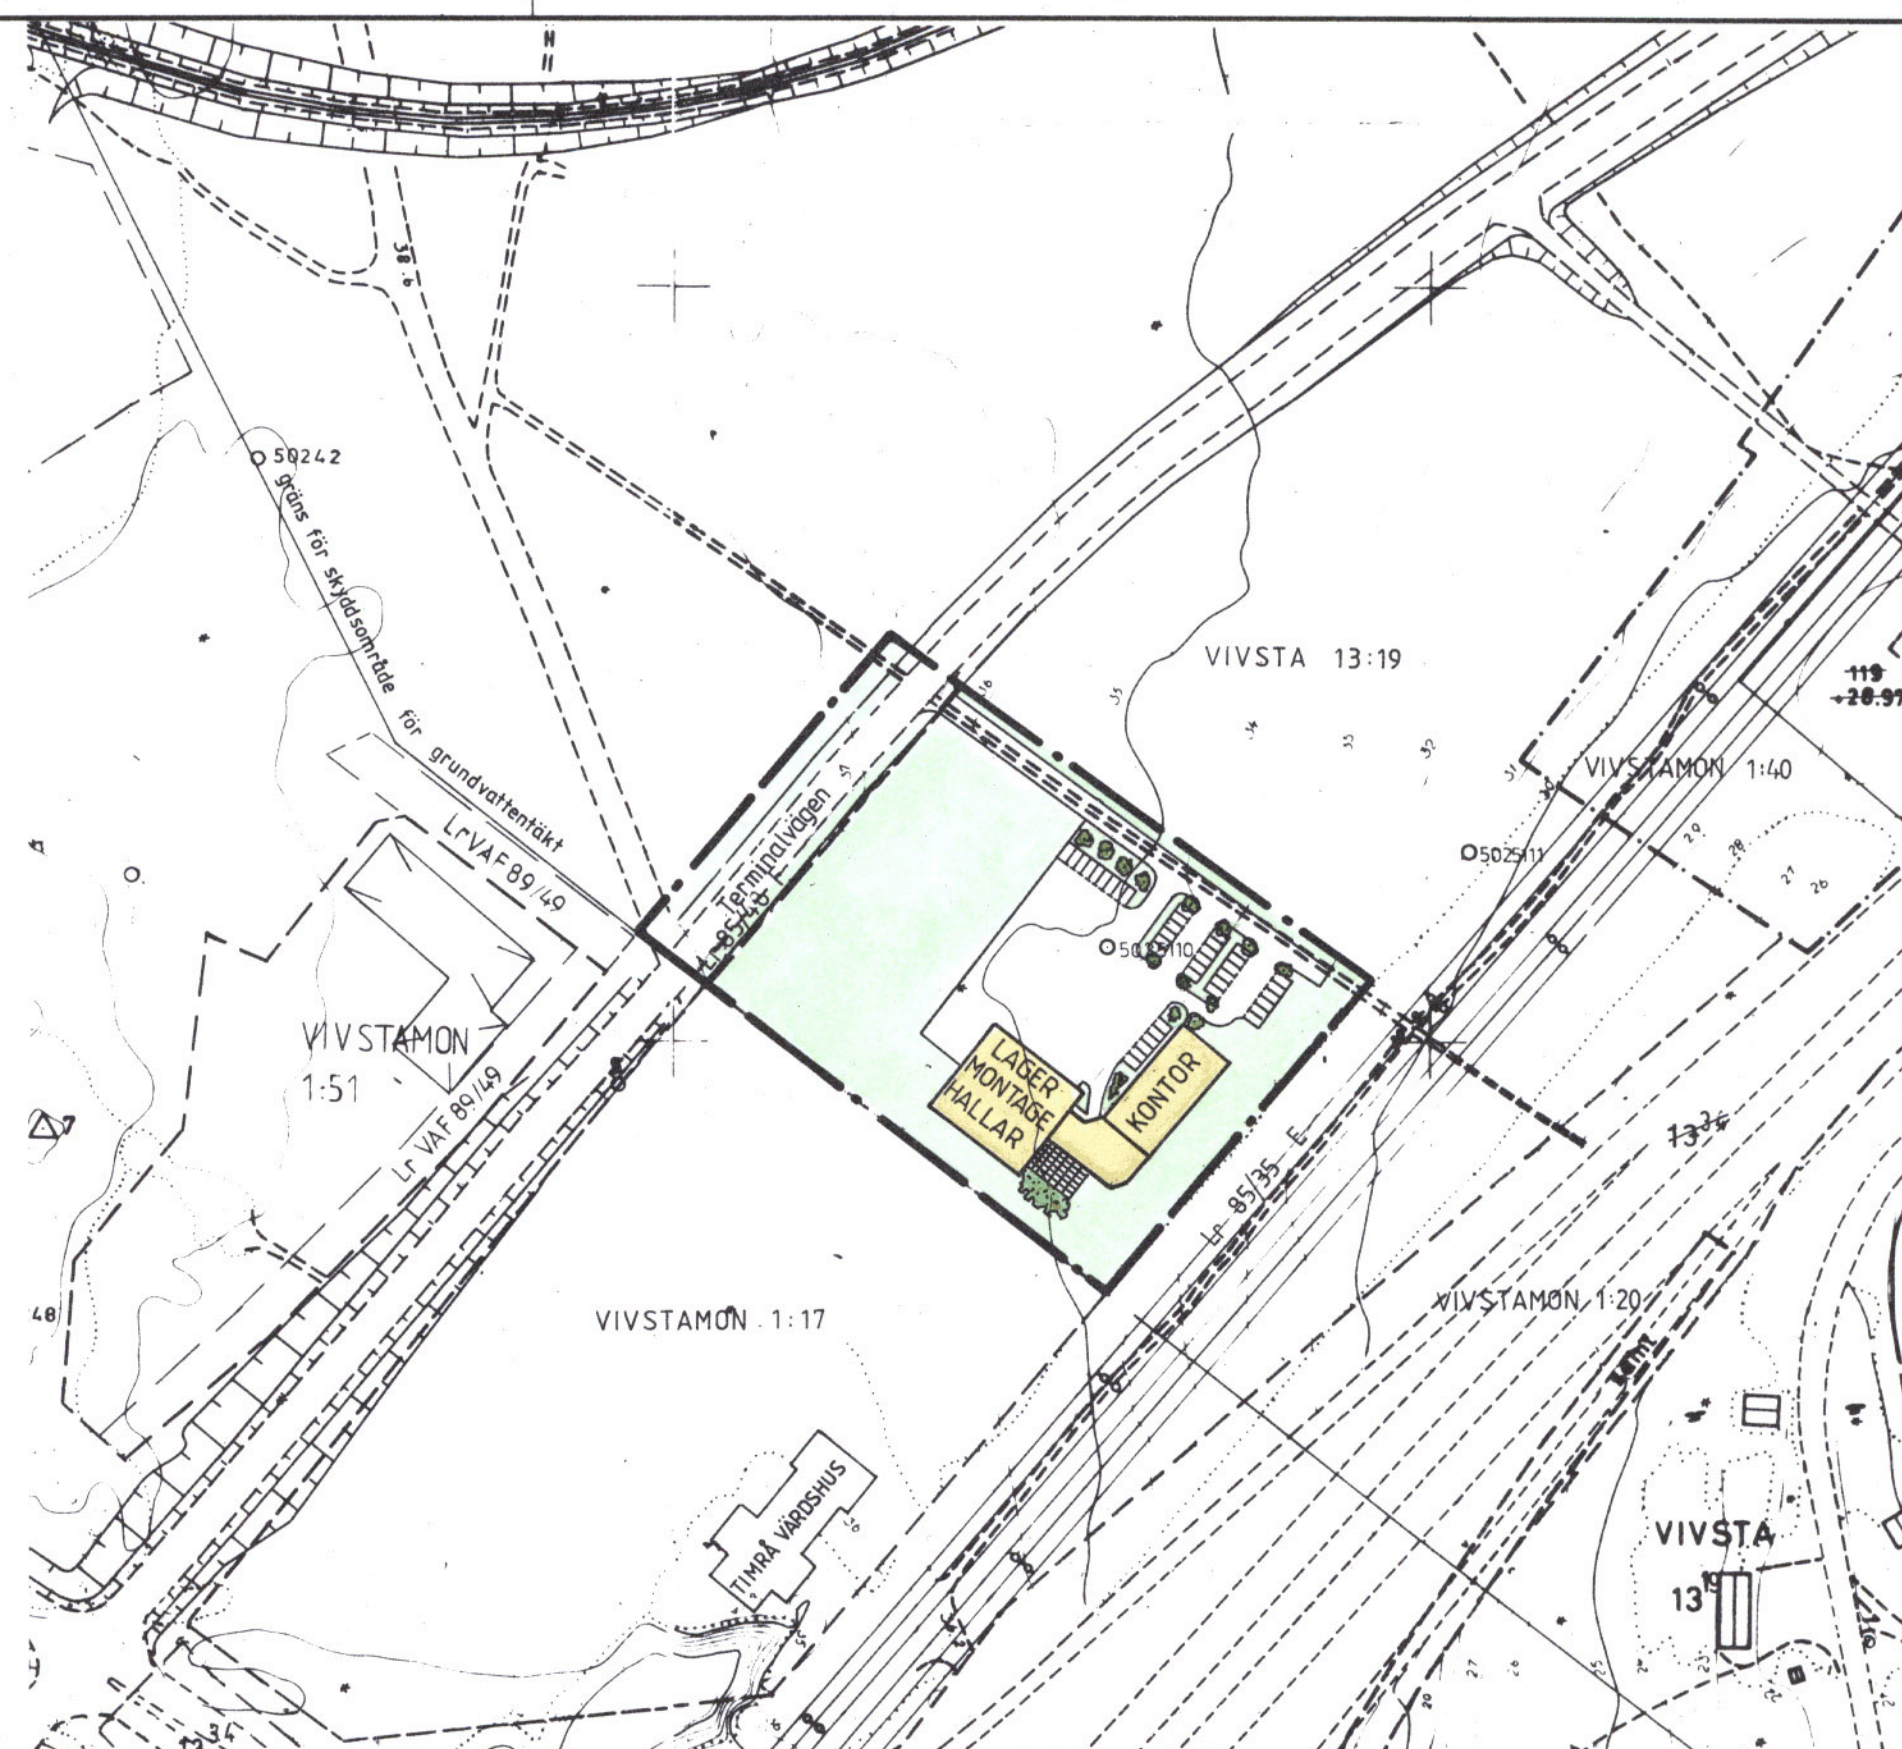

ILLUSTRATIONSKARTA

Grundkartan kompletterad 1990-05-04

Bengt Nilsson
ingenjör

DETALJPLANEN ÄR:

Antagen av BN 1990-06-20
Laga kraftvunnen 1990-07-19

ändring och utvidgning av
DETALJPLAN för

VIVSTA INDUSTRIOMRÅDE,
NORR OM TIMRÅ VÄRDHUS (Vivsta 13:19)

TIMRÅ KOMMUN, VÄSTERNORRLANDS LÄN

Upprättad 1990-04-23, Reviderad 1990-06-20

Hans-Erik Åslin

HANS-ERIK ÅSLIN
Stadsarkitekt

50 40 30 20 10 0 50 100 150m
SKALA 1:2000

2262-P90/0620/1

TIMRÅ 90.06.20 A