

Grundkartan upprättad
i mars 1962 av

Allan Svanqvist

Allan Svanqvist
Stadsingenjör

Förslag till ändring av stadsplanen för
kv. GONDOLEN m. fl. inom Ågårdssområdet
i Lidköpings stad

Upprättat i mars 1962


Anders Edblad

Anders Edblad
Stadsarkitekt

Genom laga kraftvunnet beslut
den 4 juli 1962 fastställde
länsstyrelsen i Skaraborgs
län å denna karta åskäddig-
gjord ändring av stadsplan;
betygar

På tjänstens vägnar:

Nils Karlberg
Nils Karlberg

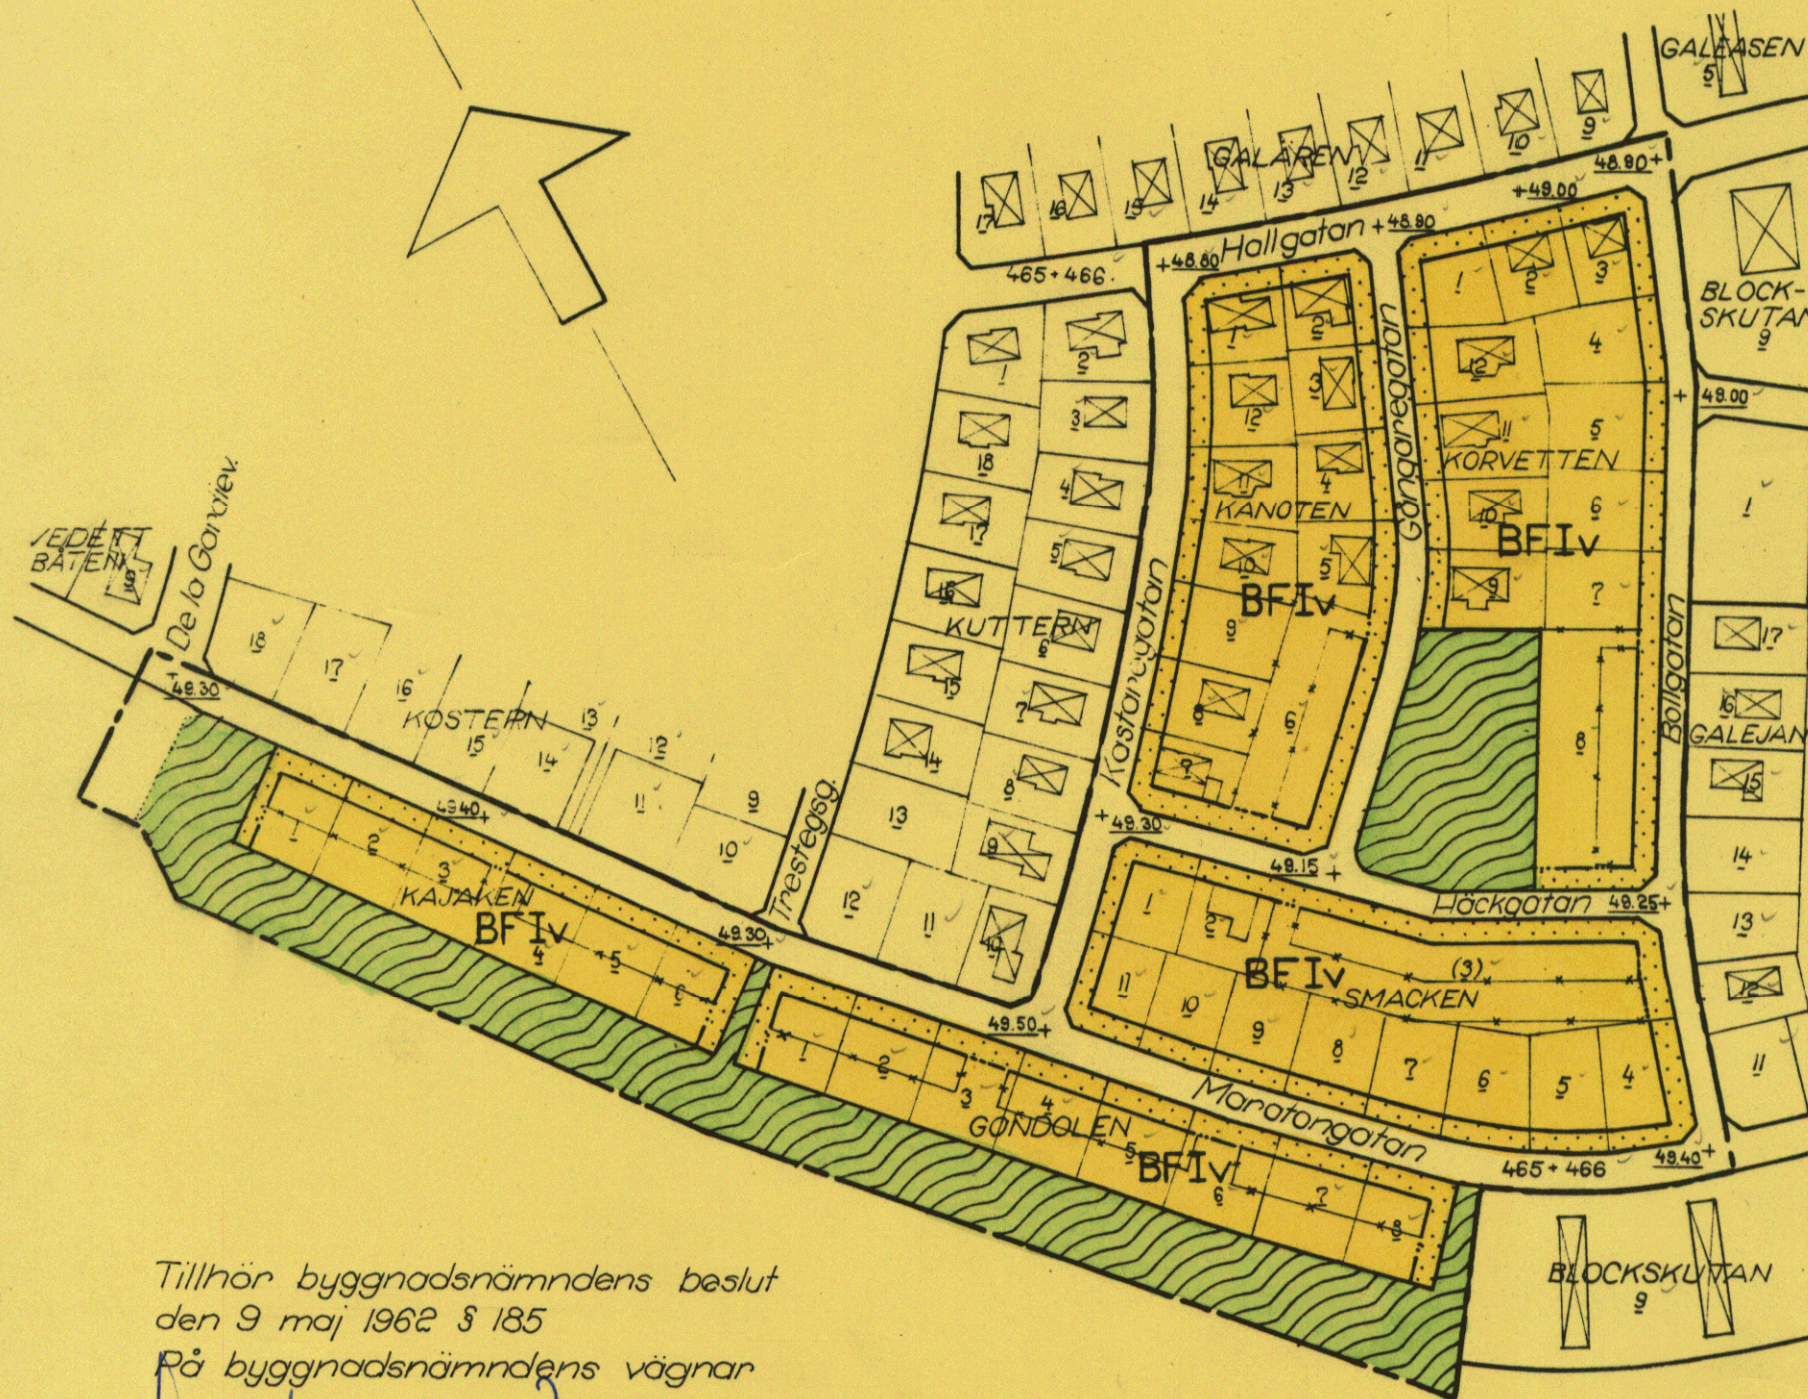

Tillhör byggnadsnämndens beslut
den 9 maj 1962 § 185

På byggnadsnämndens vägnar

Arne Söderström
Arne Söderström

GRUNDKARTA

- Fastighetsgräns
- ⊠ Huvudbyggnad
- 1 (3) 465+466 Fastighetsbeteckning

STADSPLANEKARTA

- Gränsbeteckningar
- Stadsplanegräns
- Gällande områdes- och bestämmelsegräns
- Gällande bestämmelsegräns avsedd att utgå
- Bestämmelsegräns
- Gränslinje ej avsedd att fastställas

Områdesbeteckningar

ALLMÄN PLATS

- Gata
- ▨ Park

BYGGNADSKVARTER

- BF Område för bostadsändamål, fristående hus

Övriga beteckningar

- ▨ Mark som icke får bebyggas
- +48.30 Gällande gatuhöjd
- I Antal våningar
- ✓ Vindsinredning

Skala 1:2000

